


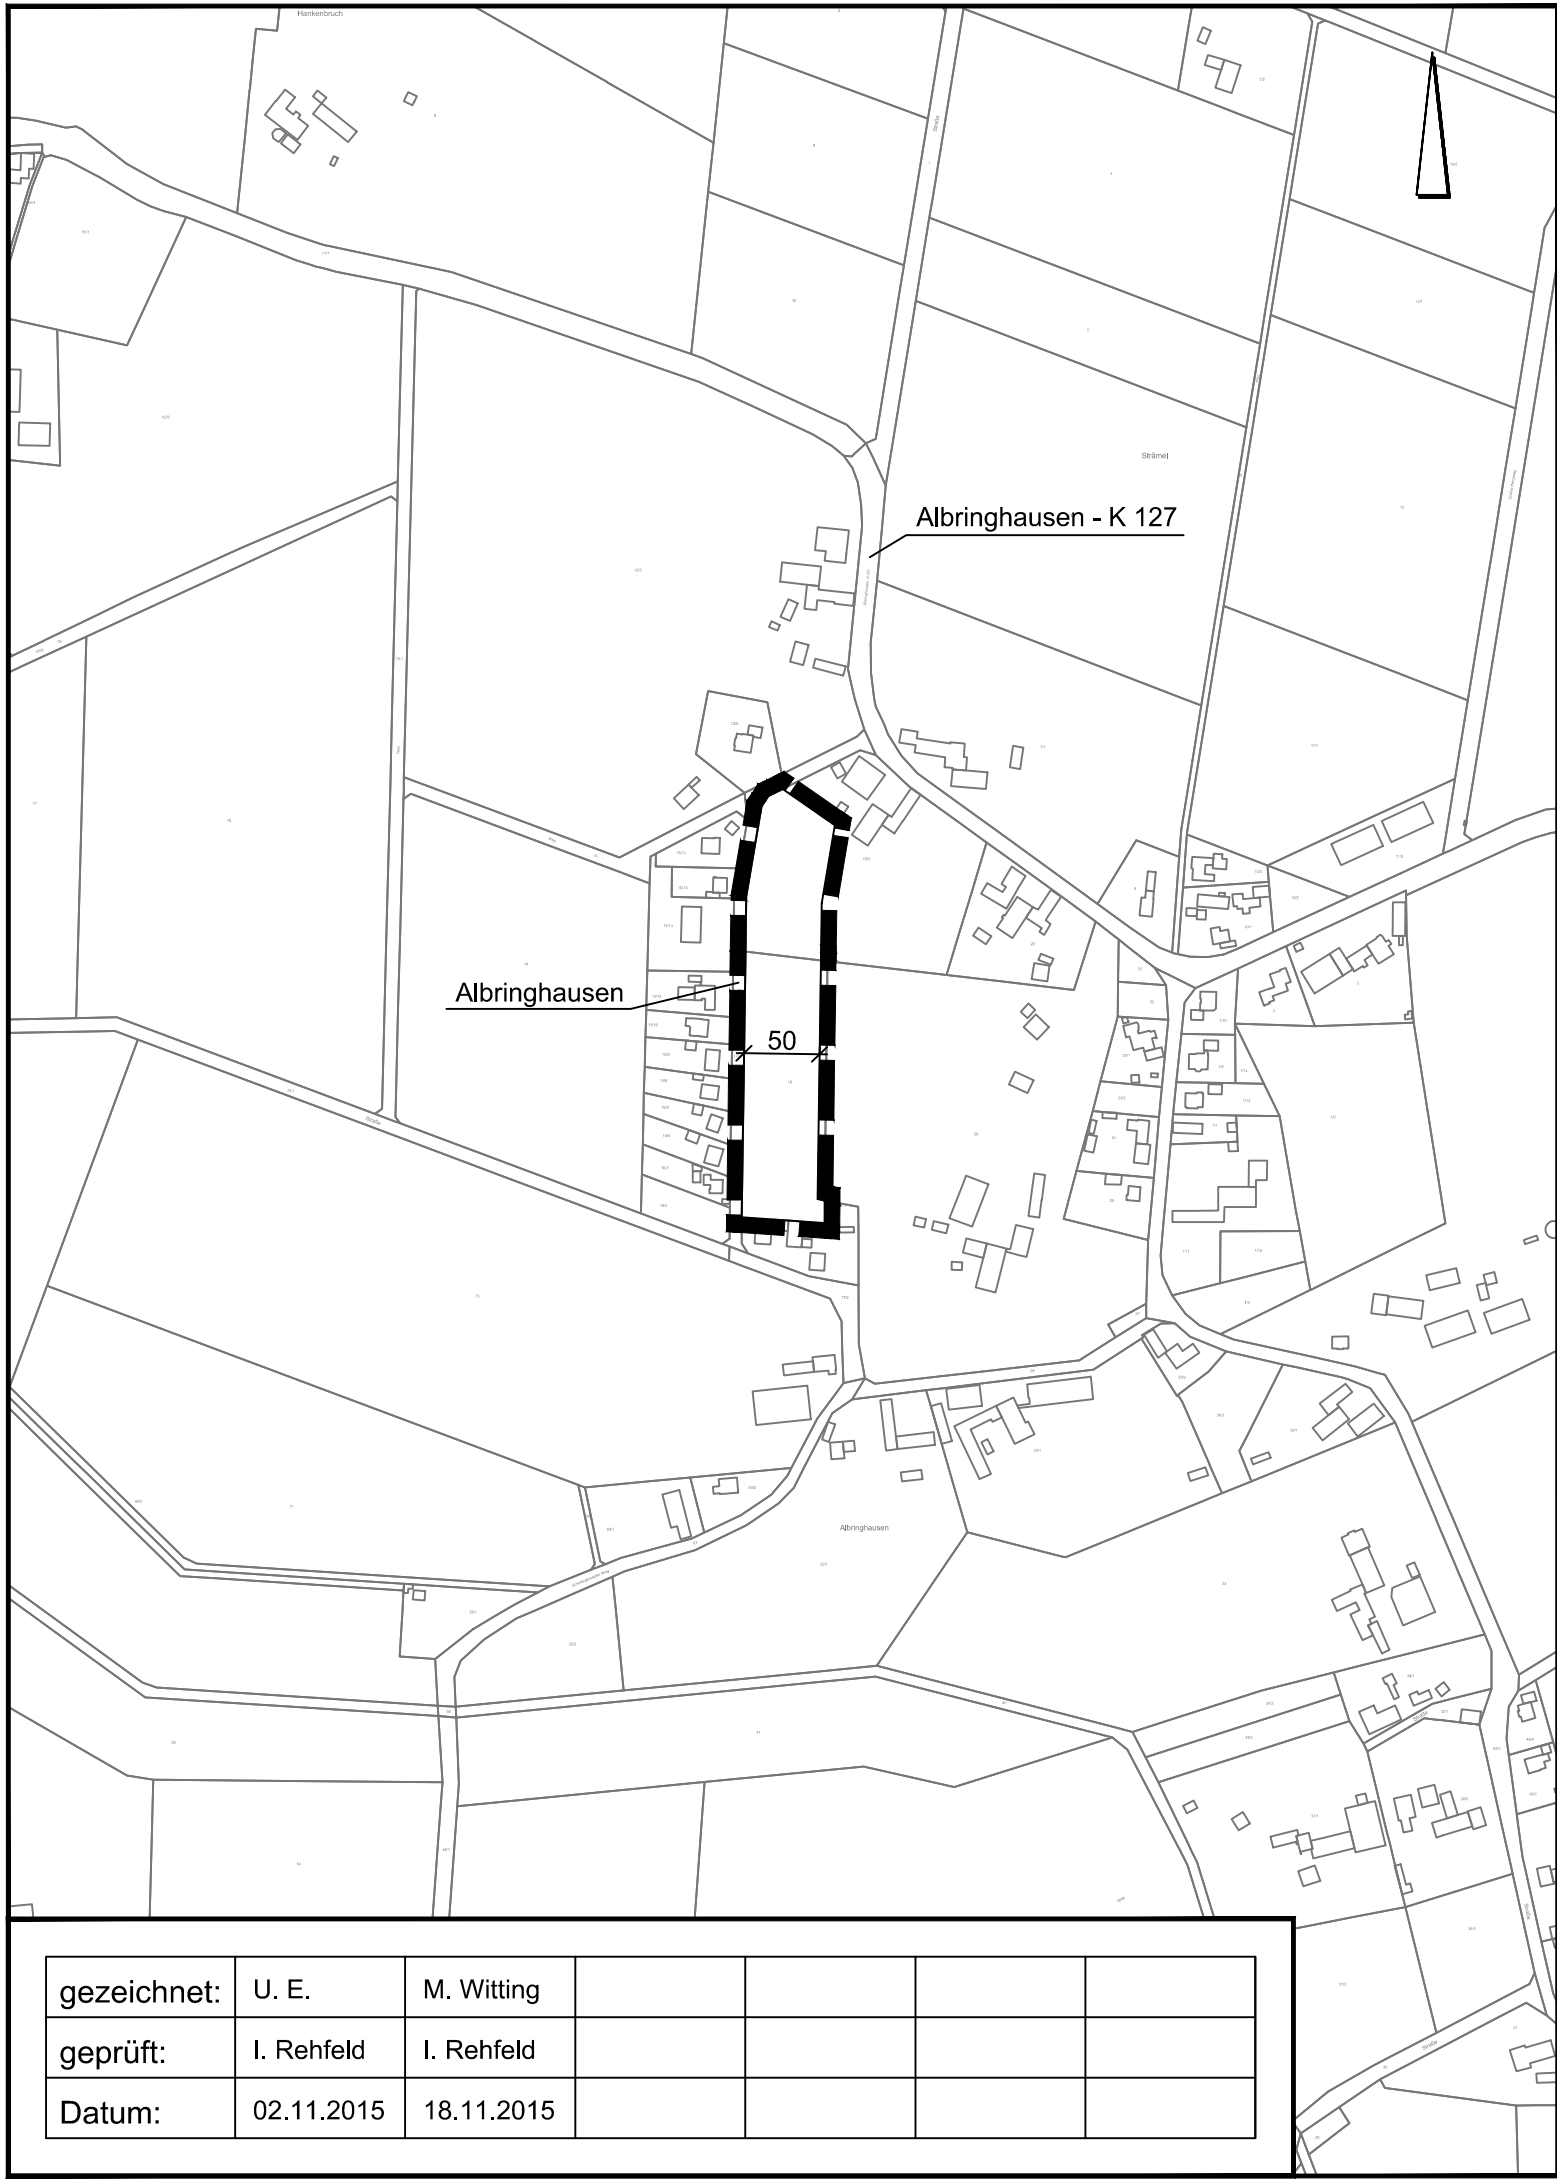

gezeichnet:	U. E.	M. Witting				
geprüft:	I. Rehfeld	I. Rehfeld				
Datum:	02.11.2015	18.11.2015				

PLANZEICHENERKLÄRUNG

15.

Sonstige Planzeichen



Geltungsbereich der Innenbereichssatzung gemäß § 34 (4) Nr.3 BauGB

Stadt Bassum

Innenbereichssatzung nach § 34 (4) Nr. 3 BauGB
- Albringhausen -

November 2015

M. 1 : 5.000

NWP Planungsgesellschaft mbH

Escherweg 1 Telefon 0441 97174 -0
26121 Oldenburg Telefax 0441 97174 -73

Gesellschaft für räumliche
Planung und Forschung

Postfach 3867 E-Mail info@nwp-ol.de
26028 Oldenburg Internet www.nwp-ol.de

