


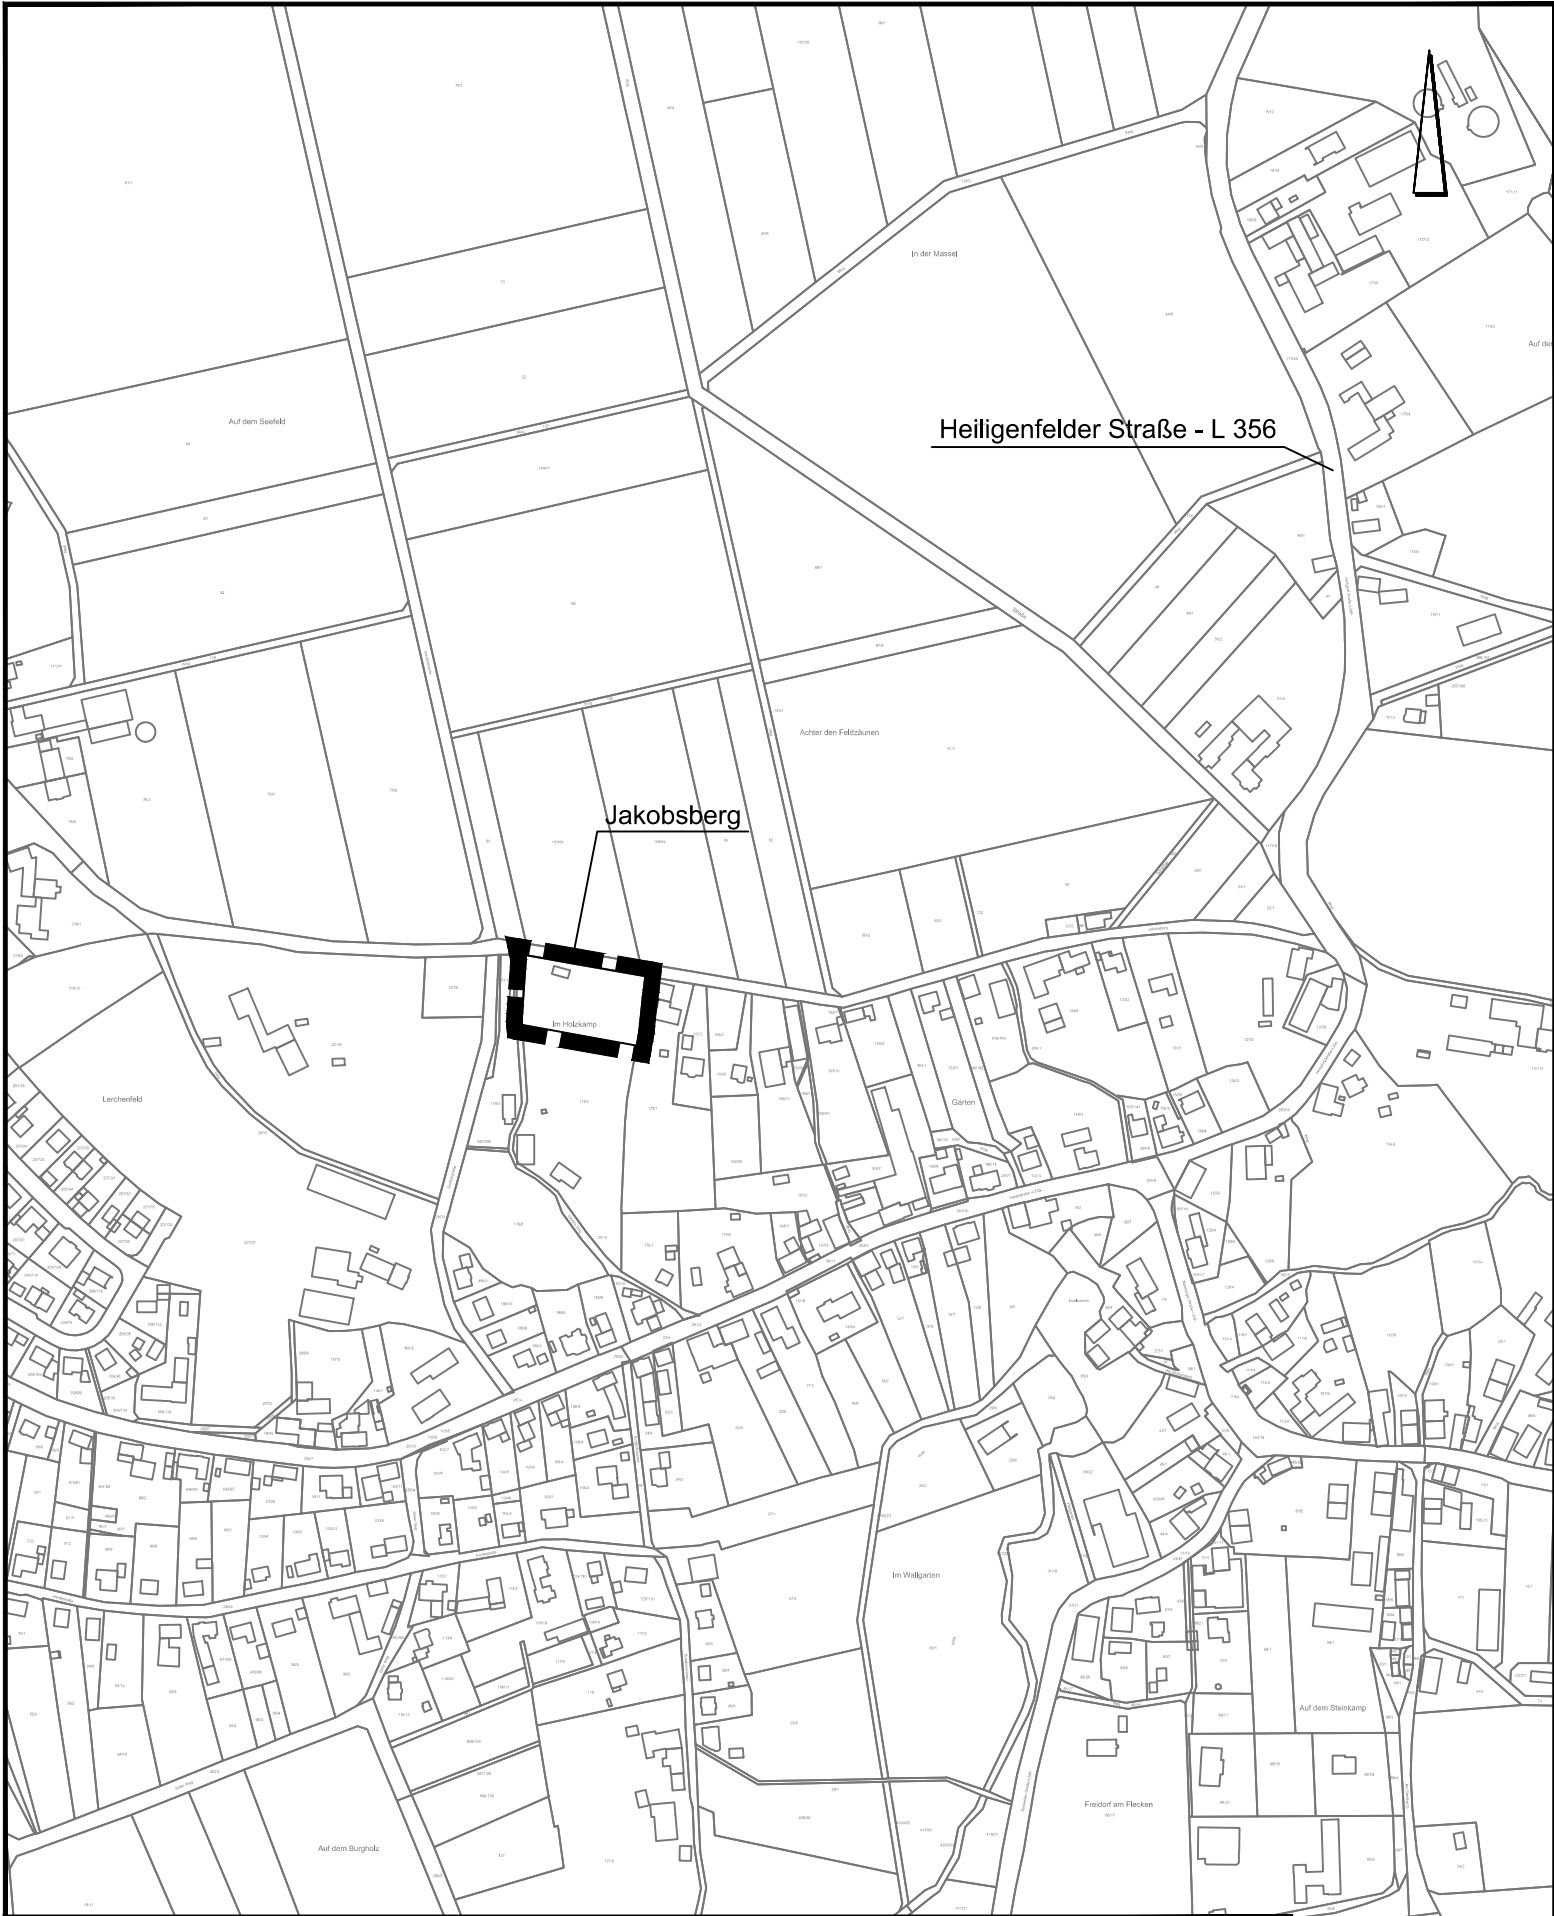

gezeichnet:	U. E.	M. Witting	U. E.	U. E.		
geprüft:	I. Rehfeld	I. Rehfeld	I. Rehfeld	I. Rehfeld		
Datum:	02.11.2015	18.11.2015	25.11.2015	29.02.2016		

PLANZEICHENERKLÄRUNG

15. Sonstige Planzeichen



Geltungsbereich der Innenbereichssatzung gemäß § 34 (4) Nr.3 BauGB

Stadt Bassum

Innenbereichssatzung nach § 34 (4) Nr. 3 BauGB
- Neubrichhausen -

Februar 2016

M. 1 : 5.000

NWP Planungsgesellschaft mbH Gesellschaft für räumliche Planung und Forschung	Escherweg 1 26121 Oldenburg	Telefon 0441 97174 -0 Telefax 0441 97174 -73	
	Postfach 3867 26028 Oldenburg	E-Mail info@nwp-ol.de Internet www.nwp-ol.de	