


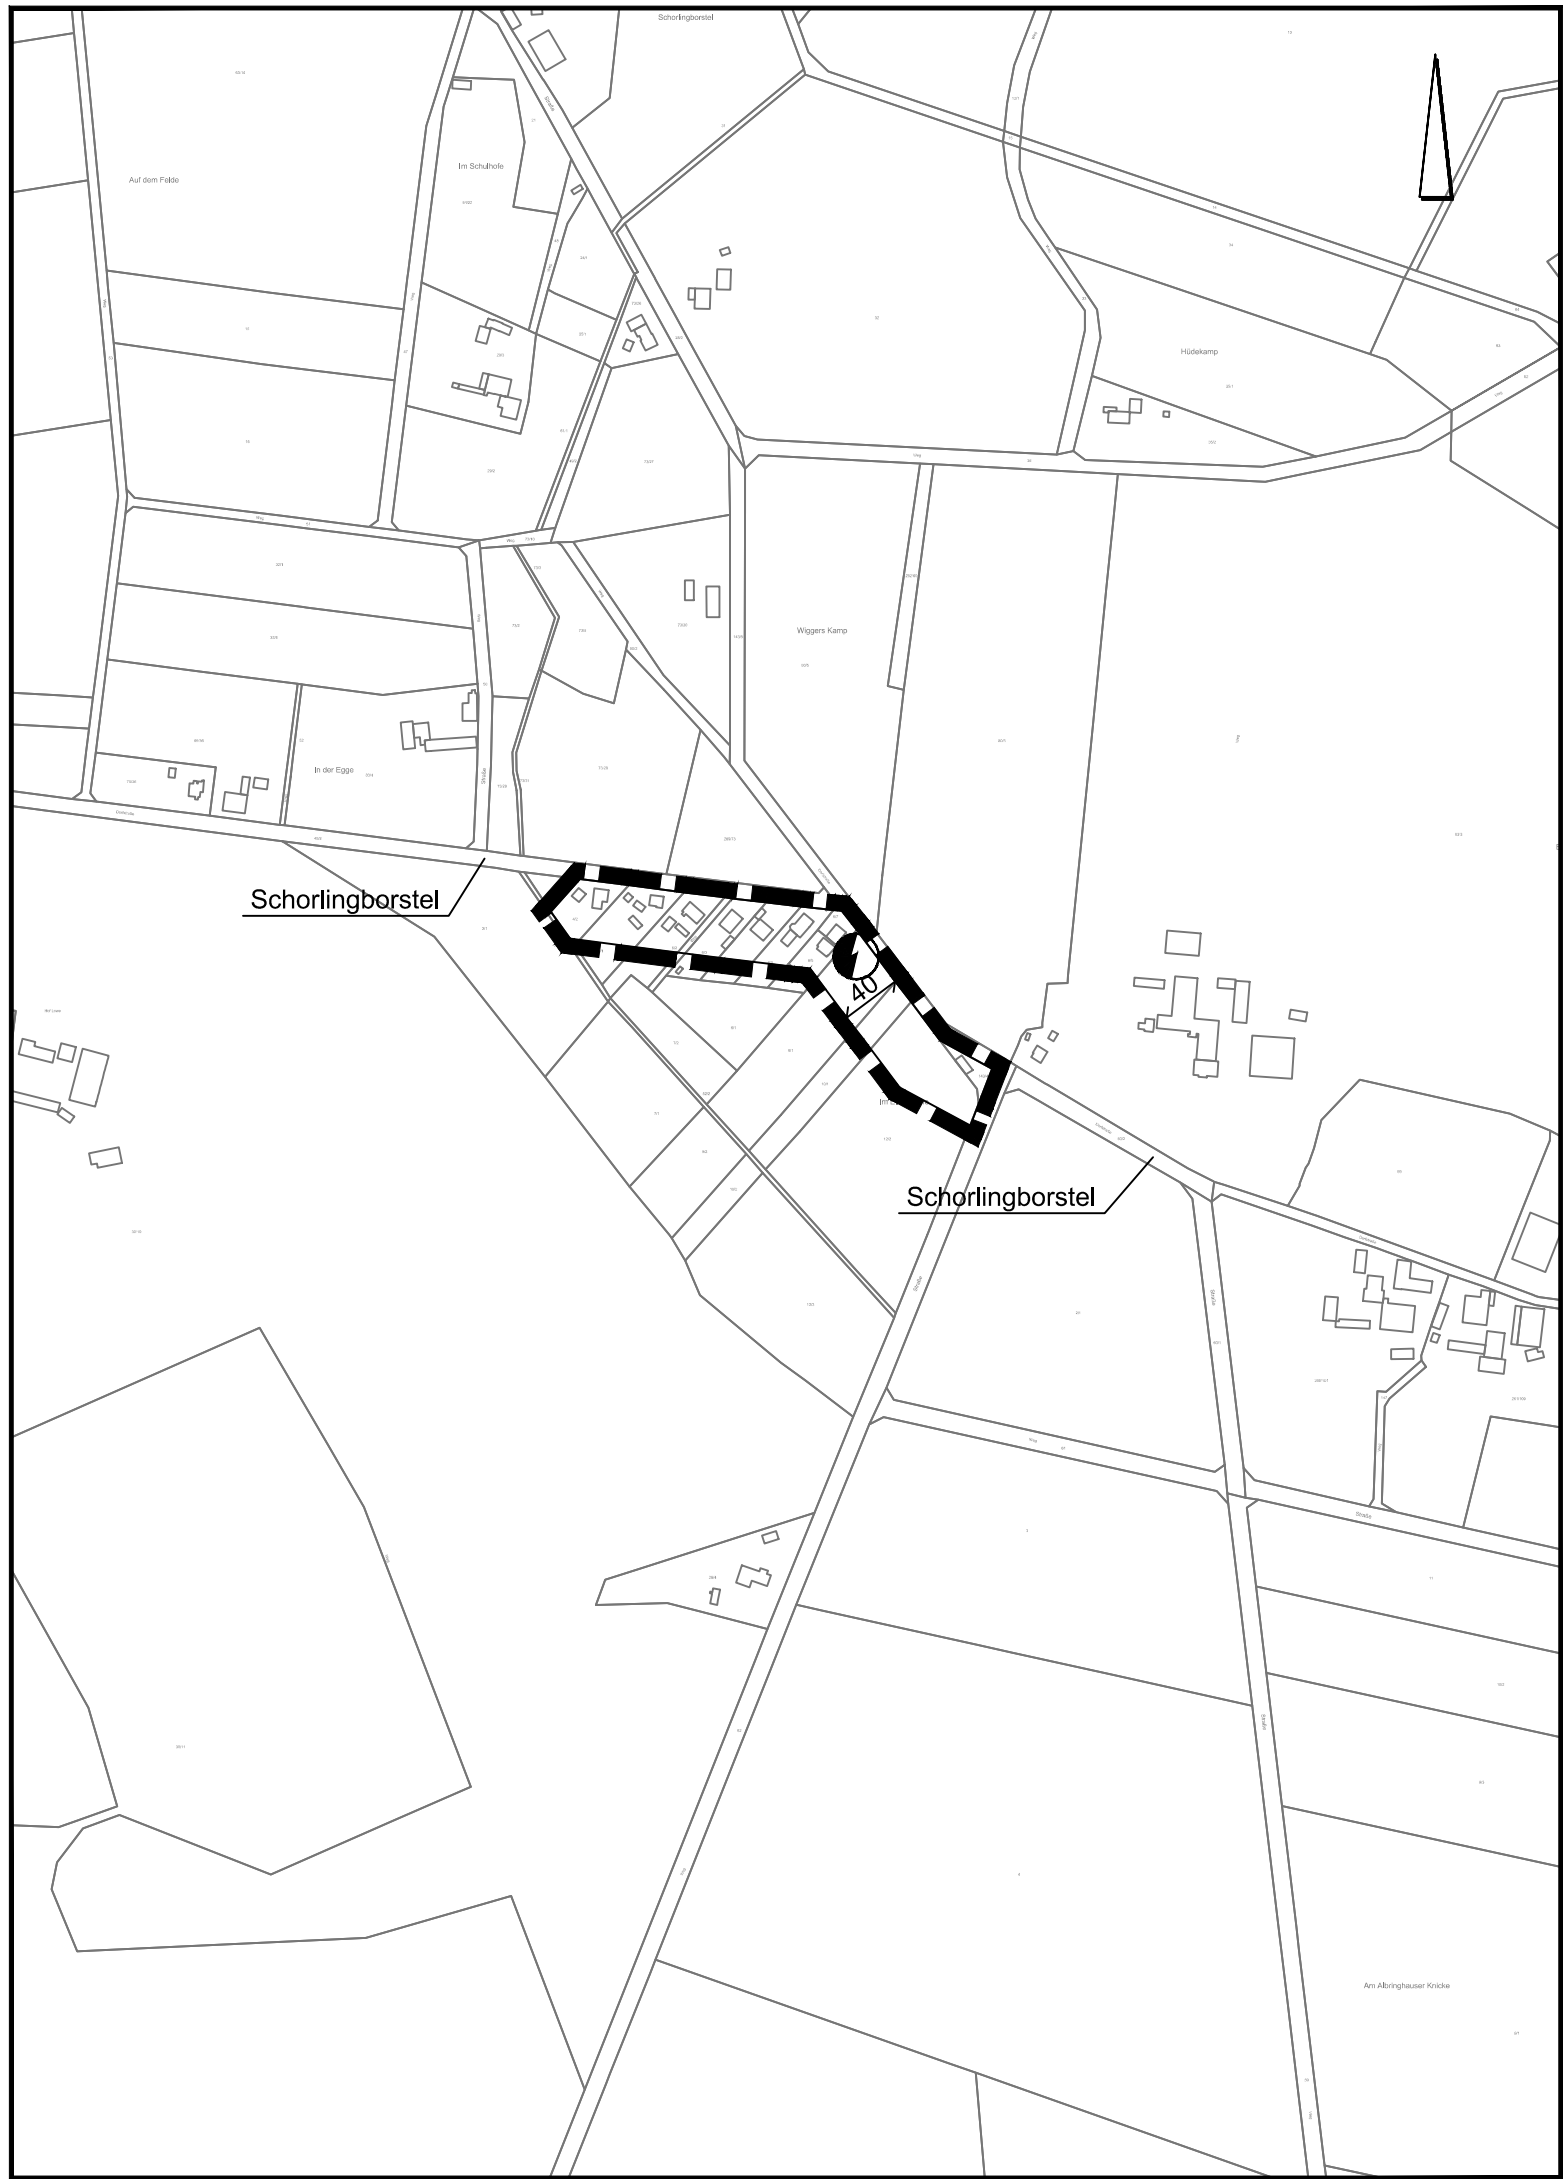

PLANZEICHENERKLÄRUNG

7. Flächen für Versorgungsanlagen, für die Abfallentsorgung und Abwasserbeseitigung sowie für Ablagerungen



Trafostation

15. Sonstige Planzeichen



Geltungsbereich der Aussenbereichssatzung gemäß § 35 (6) BauGB

Stadt Bassum

Aussenbereichssatzung nach § 35 (6) BauGB
- Schorlingborstel -

Oktober 2016

M. 1 : 5.000

NWP Planungsgesellschaft mbH	Escherweg 1 26121 Oldenburg	Telefon 0441 97174 -0 Telefax 0441 97174 -73	
Gesellschaft für räumliche Planung und Forschung	Postfach 3867 26028 Oldenburg	E-Mail info@nwp-ol.de Internet www.nwp-ol.de	