


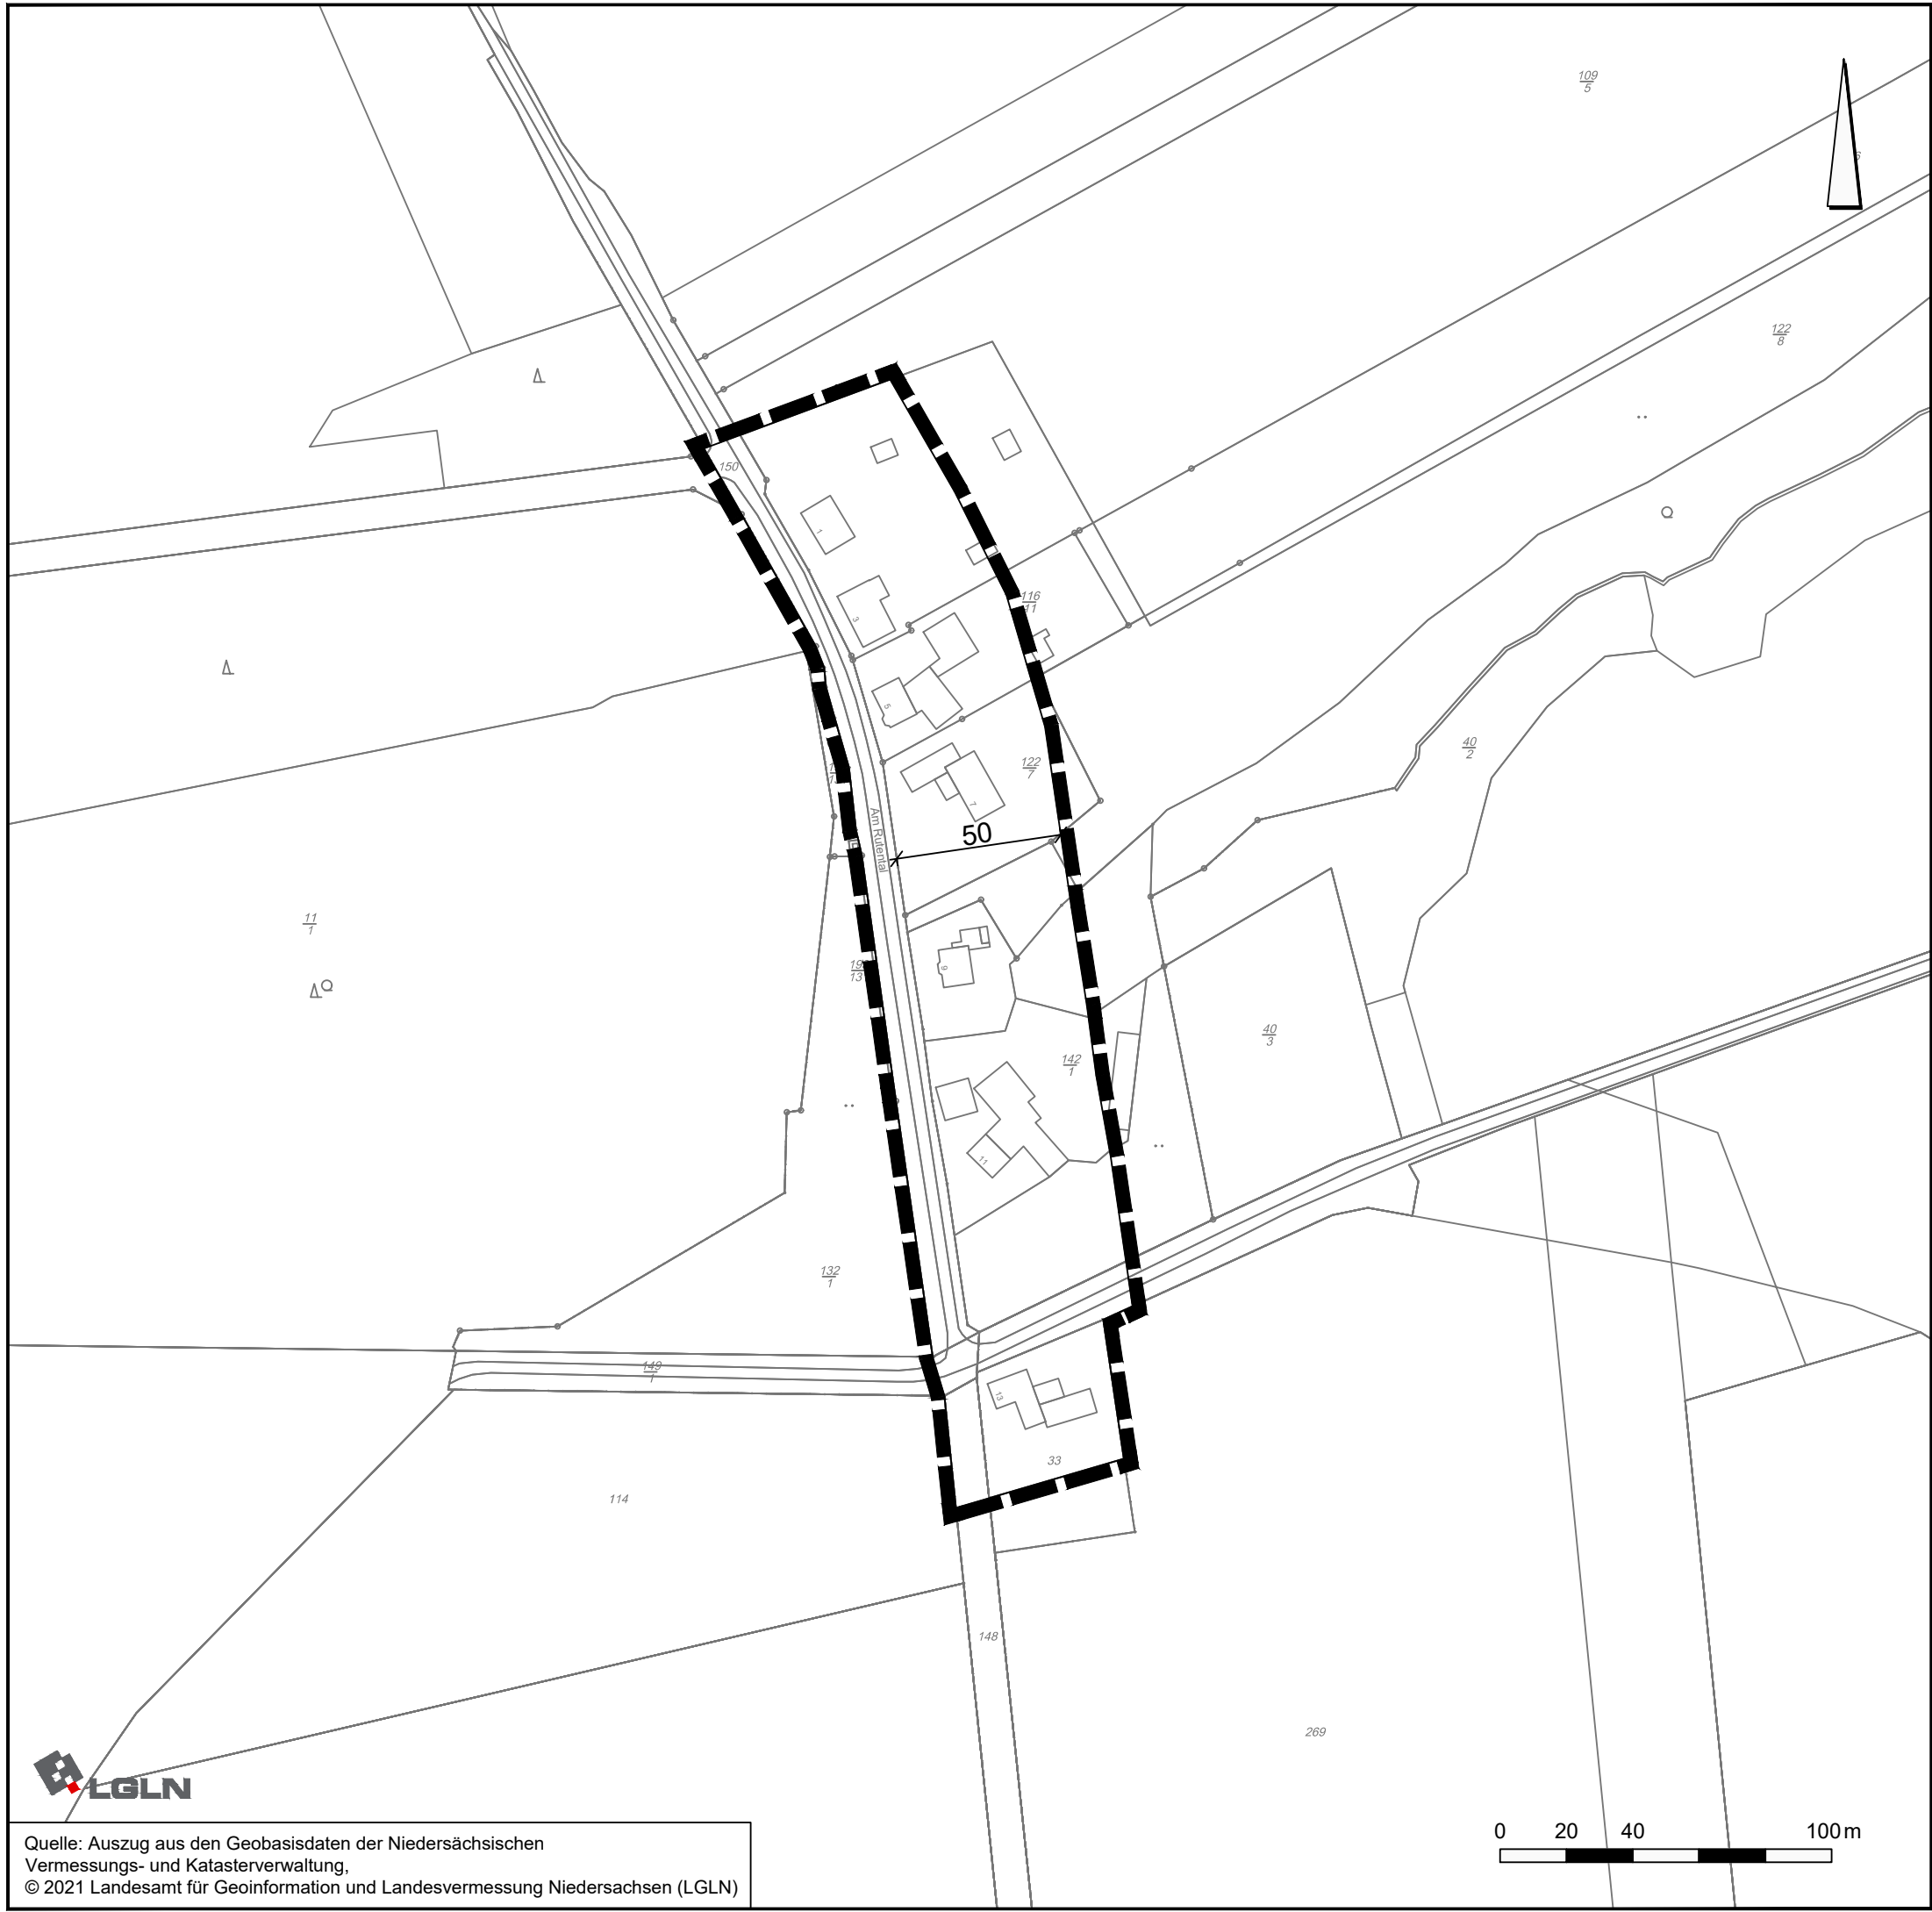

Planzeichenerklärung



Geltungsbereich der
Außenbereichssatzung
nach § 35 (6) BauGB

Gemeinde
Bruchhausen-Vilsen
Landkreis Diepholz

Aufstellung der Außenbereichssatzung
nach § 35 (6) BauGB
für den bebauten Bereich
"Am Rutental"

November 2021

M. 1 : 2.000



Quelle: Auszug aus den Geobasisdaten der Niedersächsischen
Vermessungs- und Katasterverwaltung,
© 2021 Landesamt für Geoinformation und Landesvermessung Niedersachsen (LGLN)

NWP Planungsgesellschaft mbH
Gesellschaft für räumliche
Planung und Forschung

Escherweg 1 Telefon 0441 97174 -0
26121 Oldenburg Telefax 0441 97174 -73
Postfach 3867 E-Mail info@nwp-ol.de
26028 Oldenburg Internet www.nwp-ol.de

