



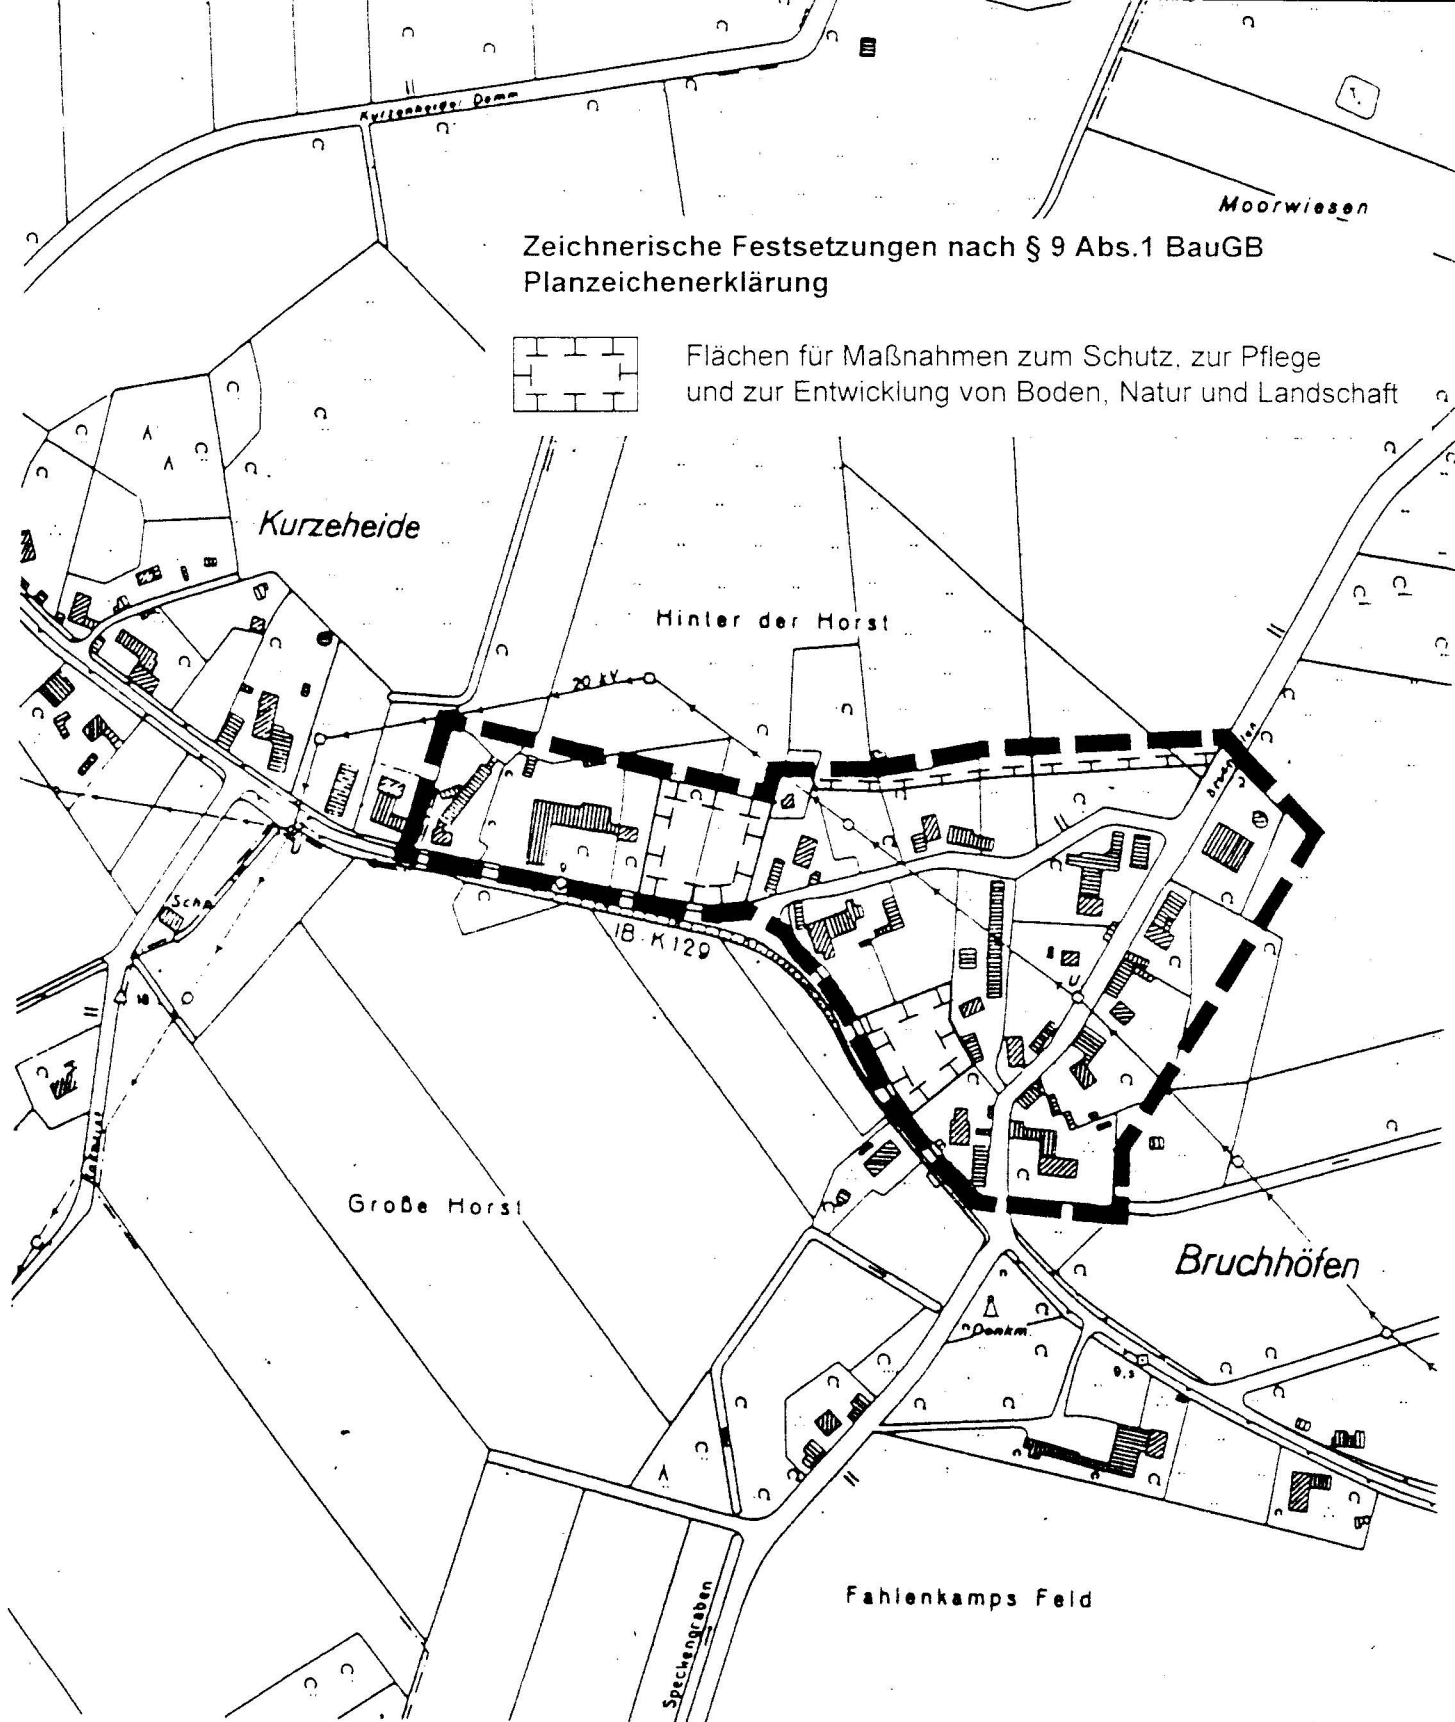

Zeichnerische Festsetzungen nach § 9 Abs.1 BauGB
Planzeichenerklärung

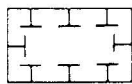

Flächen für Maßnahmen zum Schutz, zur Pflege
und zur Entwicklung von Boden, Natur und Landschaft

Gemeinde Bruchhausen-Vilsen

Samtgemeinde Bruchhausen-Vilsen
Bereich Bruchhöfen

Satzung gemäß § 34 Abs. 4 Satz 1 Nr. 2 und 3 BauGB



Abgrenzung des räumlichen
Geltungsbereichs der Satzung

M 1 : 5.000