



Lagerplatz

**Zeichnerische Festsetzung nach § 9 Abs. 1 BauGB,
Planzeichenerklärung**

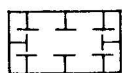

Fläche zum Schutz, zur Pflege und zur Entwicklung
von Boden, Natur und Landschaft
(§ 9 Abs. 1 Nr. 20 BauGB)

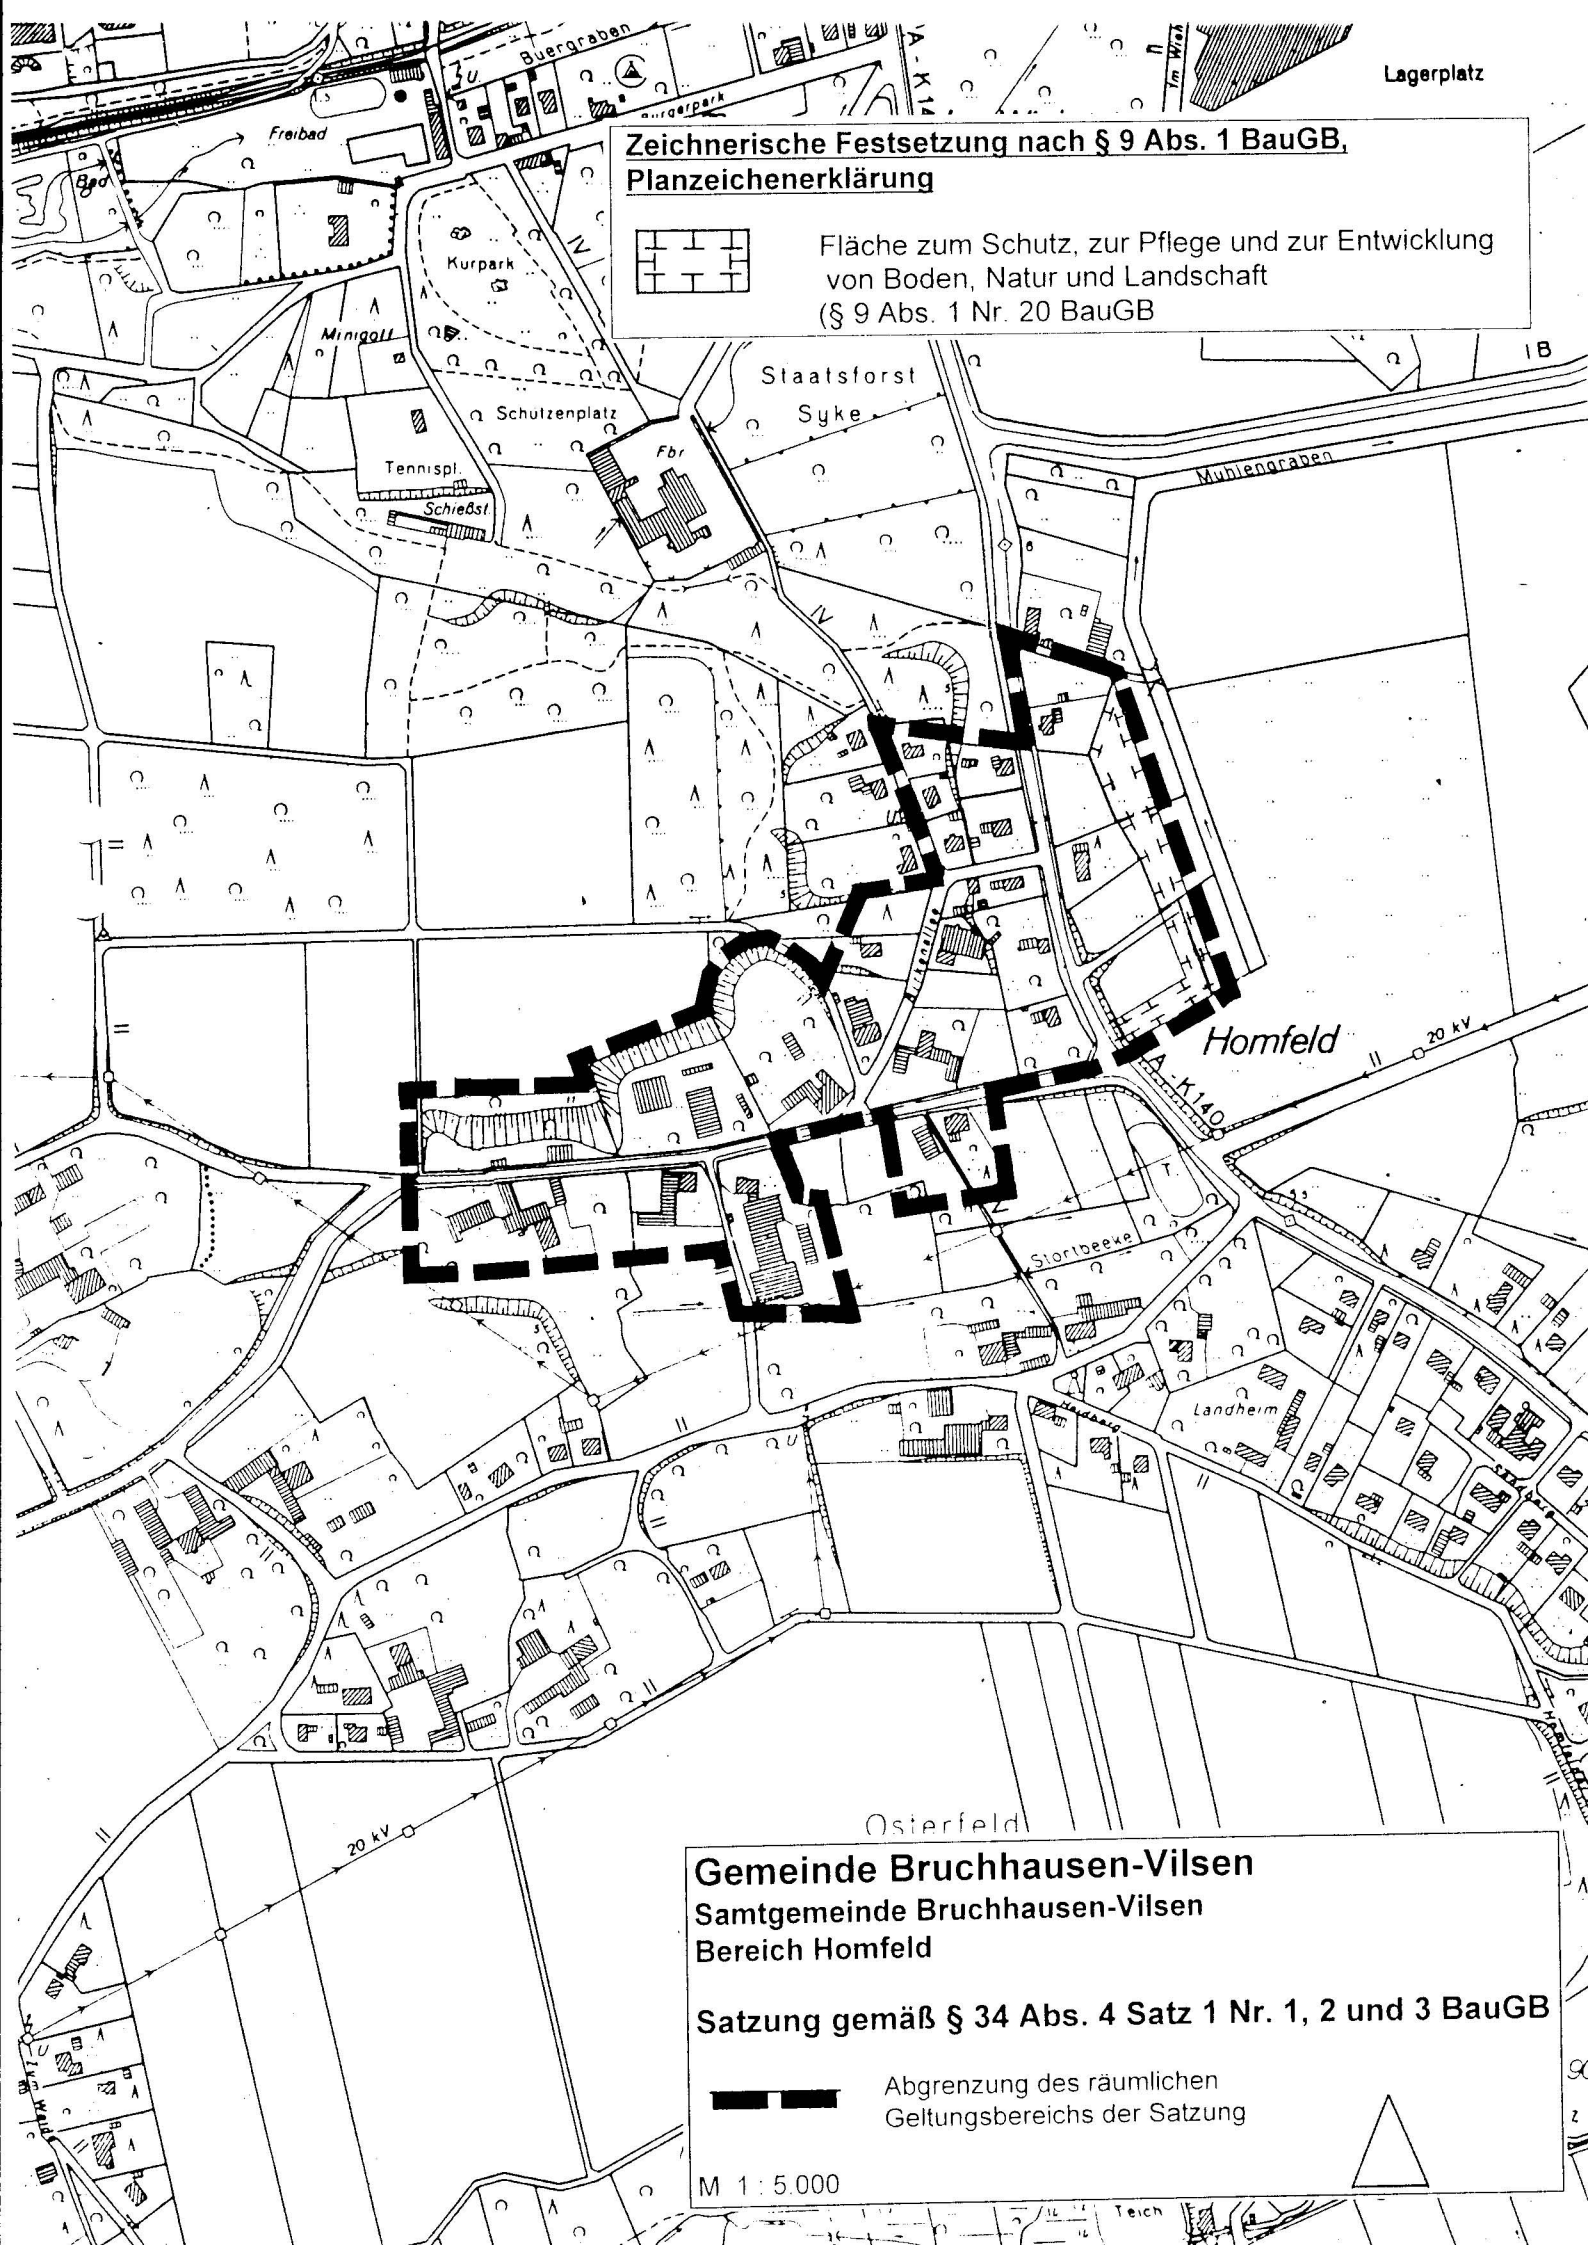

Gemeinde Bruchhausen-Vilsen
Samtgemeinde Bruchhausen-Vilsen
Bereich Homfeld

Satzung gemäß § 34 Abs. 4 Satz 1 Nr. 1, 2 und 3 BauGB



Abgrenzung des räumlichen
Geltungsbereichs der Satzung

M 1 : 5.000