


M. 1 : 1.000

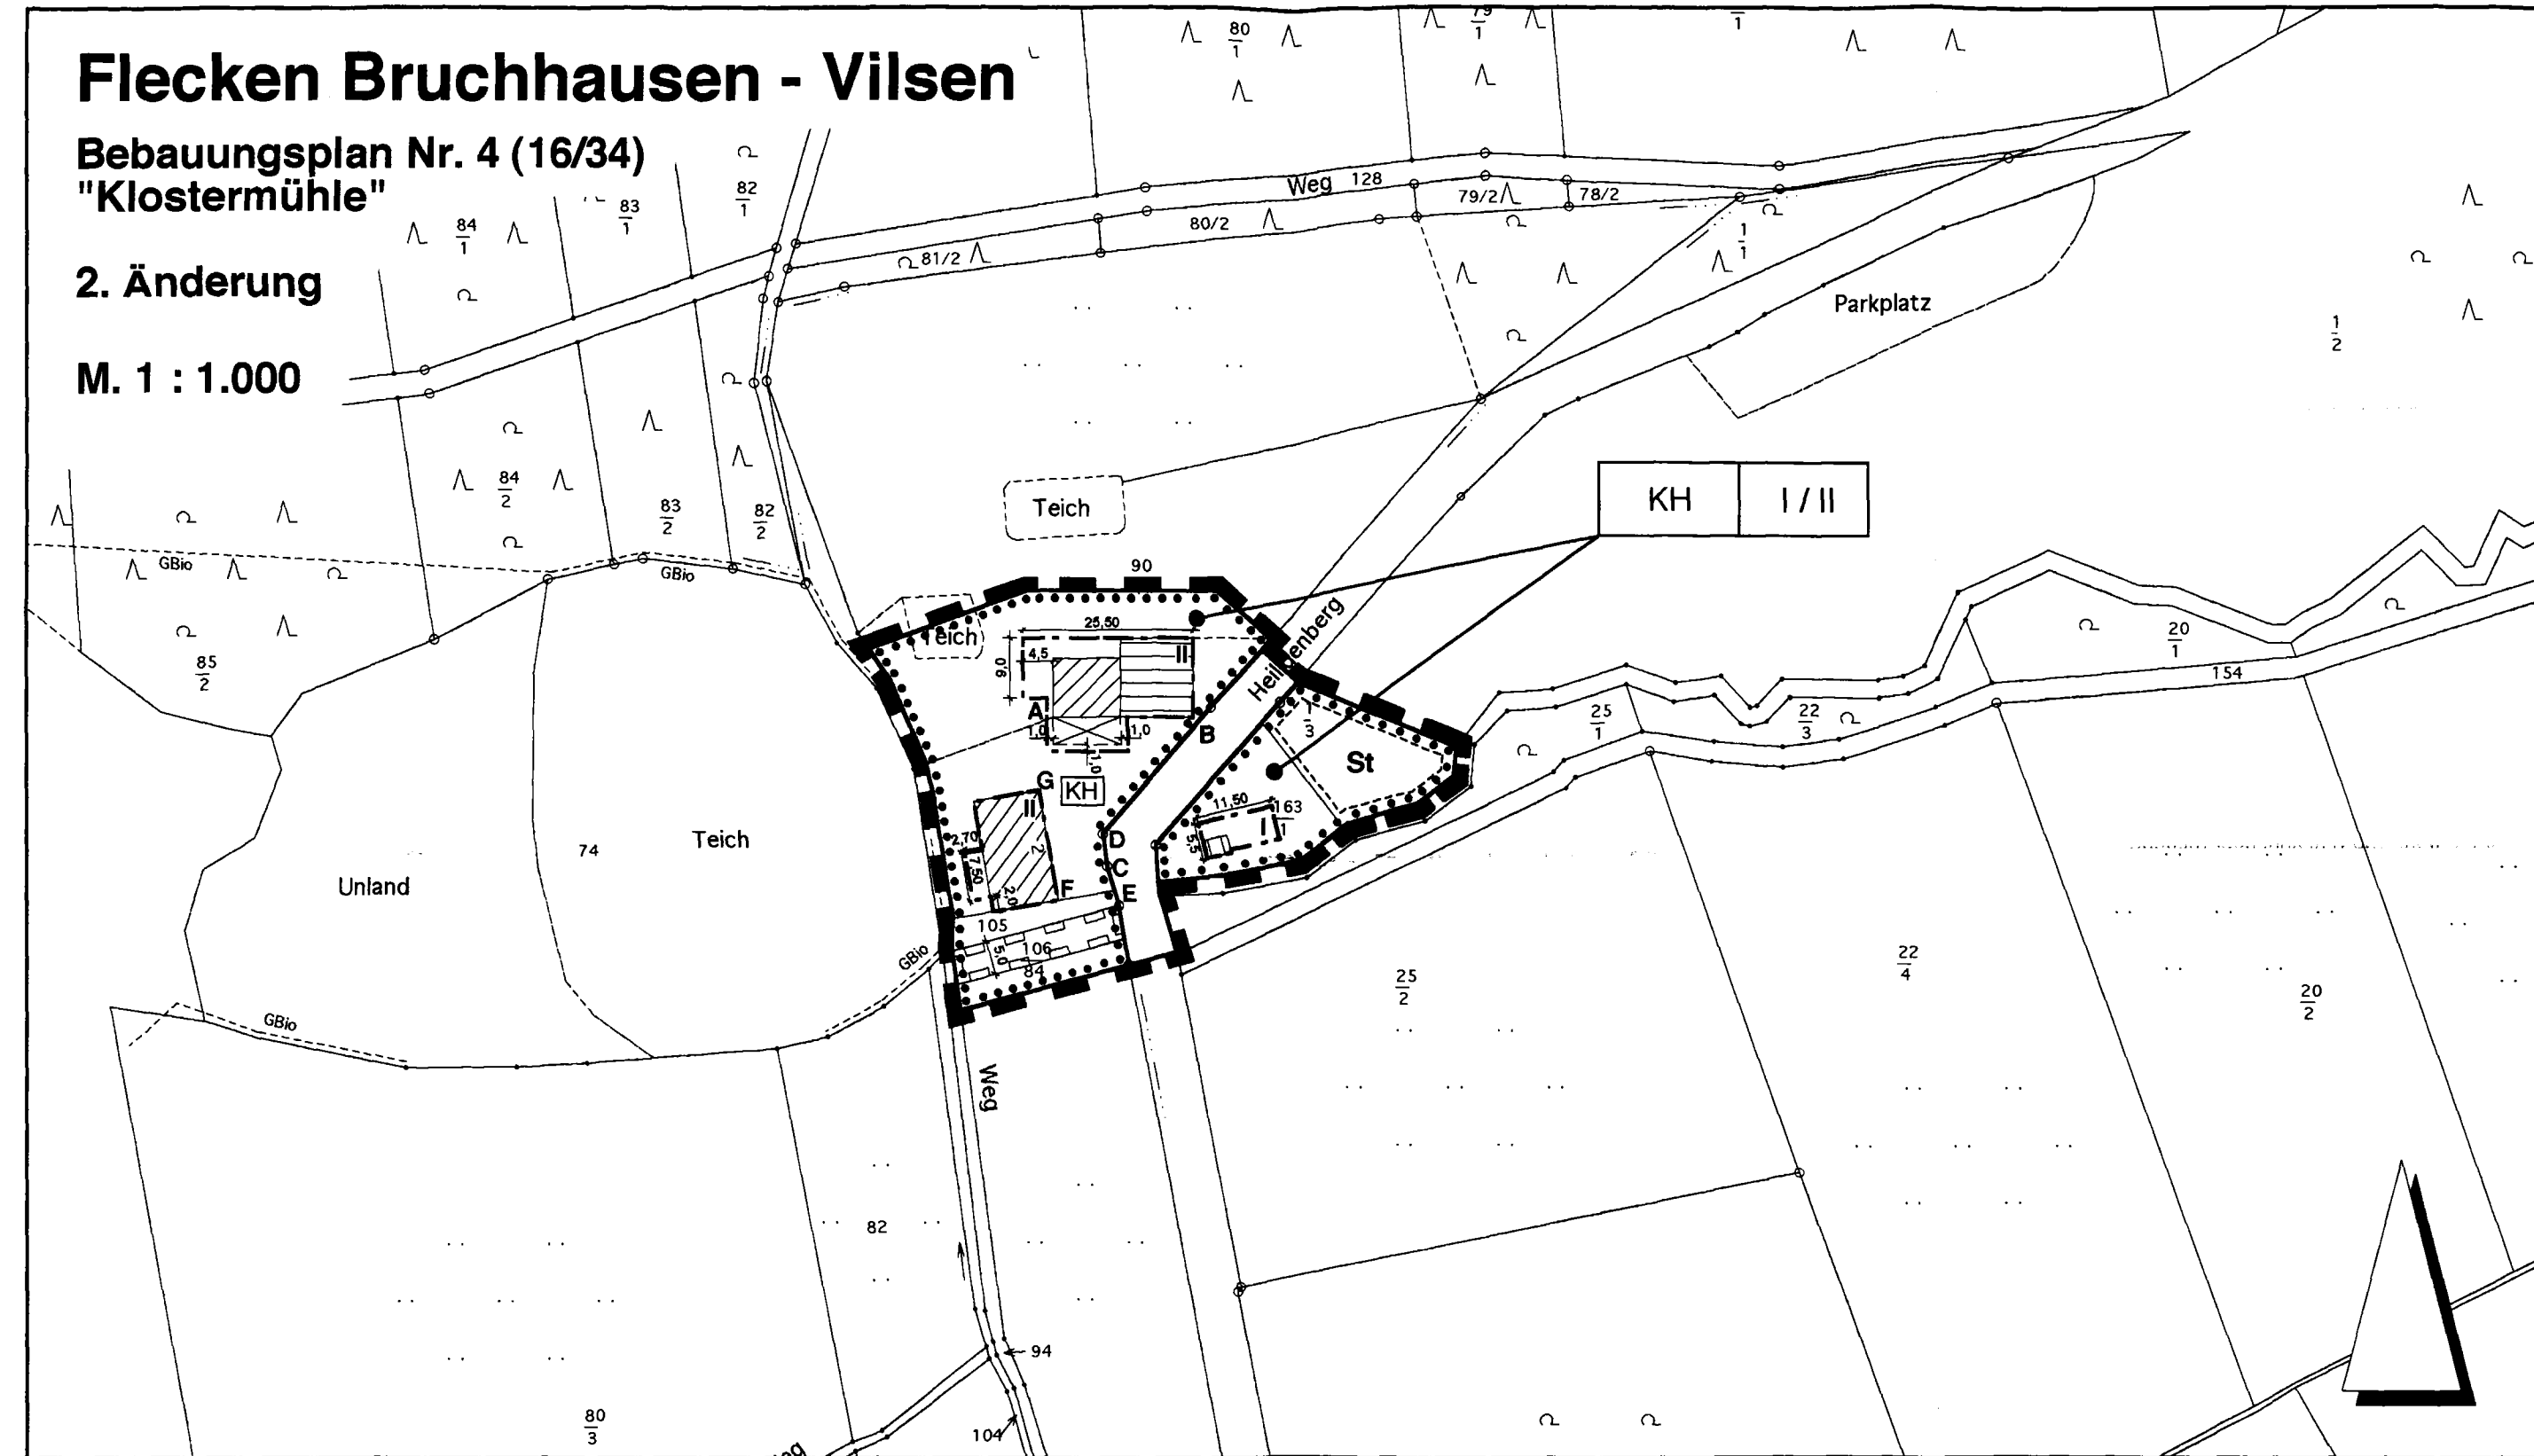

 Grenze des räumlichen Änderungsbereich
des Bebauungsplanes

Es ist der Gewässerrandstreifen entlang der Oberen Eyter zu beachten, es gilt die Satzung des Mittelweserverbandes.

BRUCHHAUSEN - VILSEN, DEN

 Mannet Löh

[illegible]

M. 1 : 1.000