


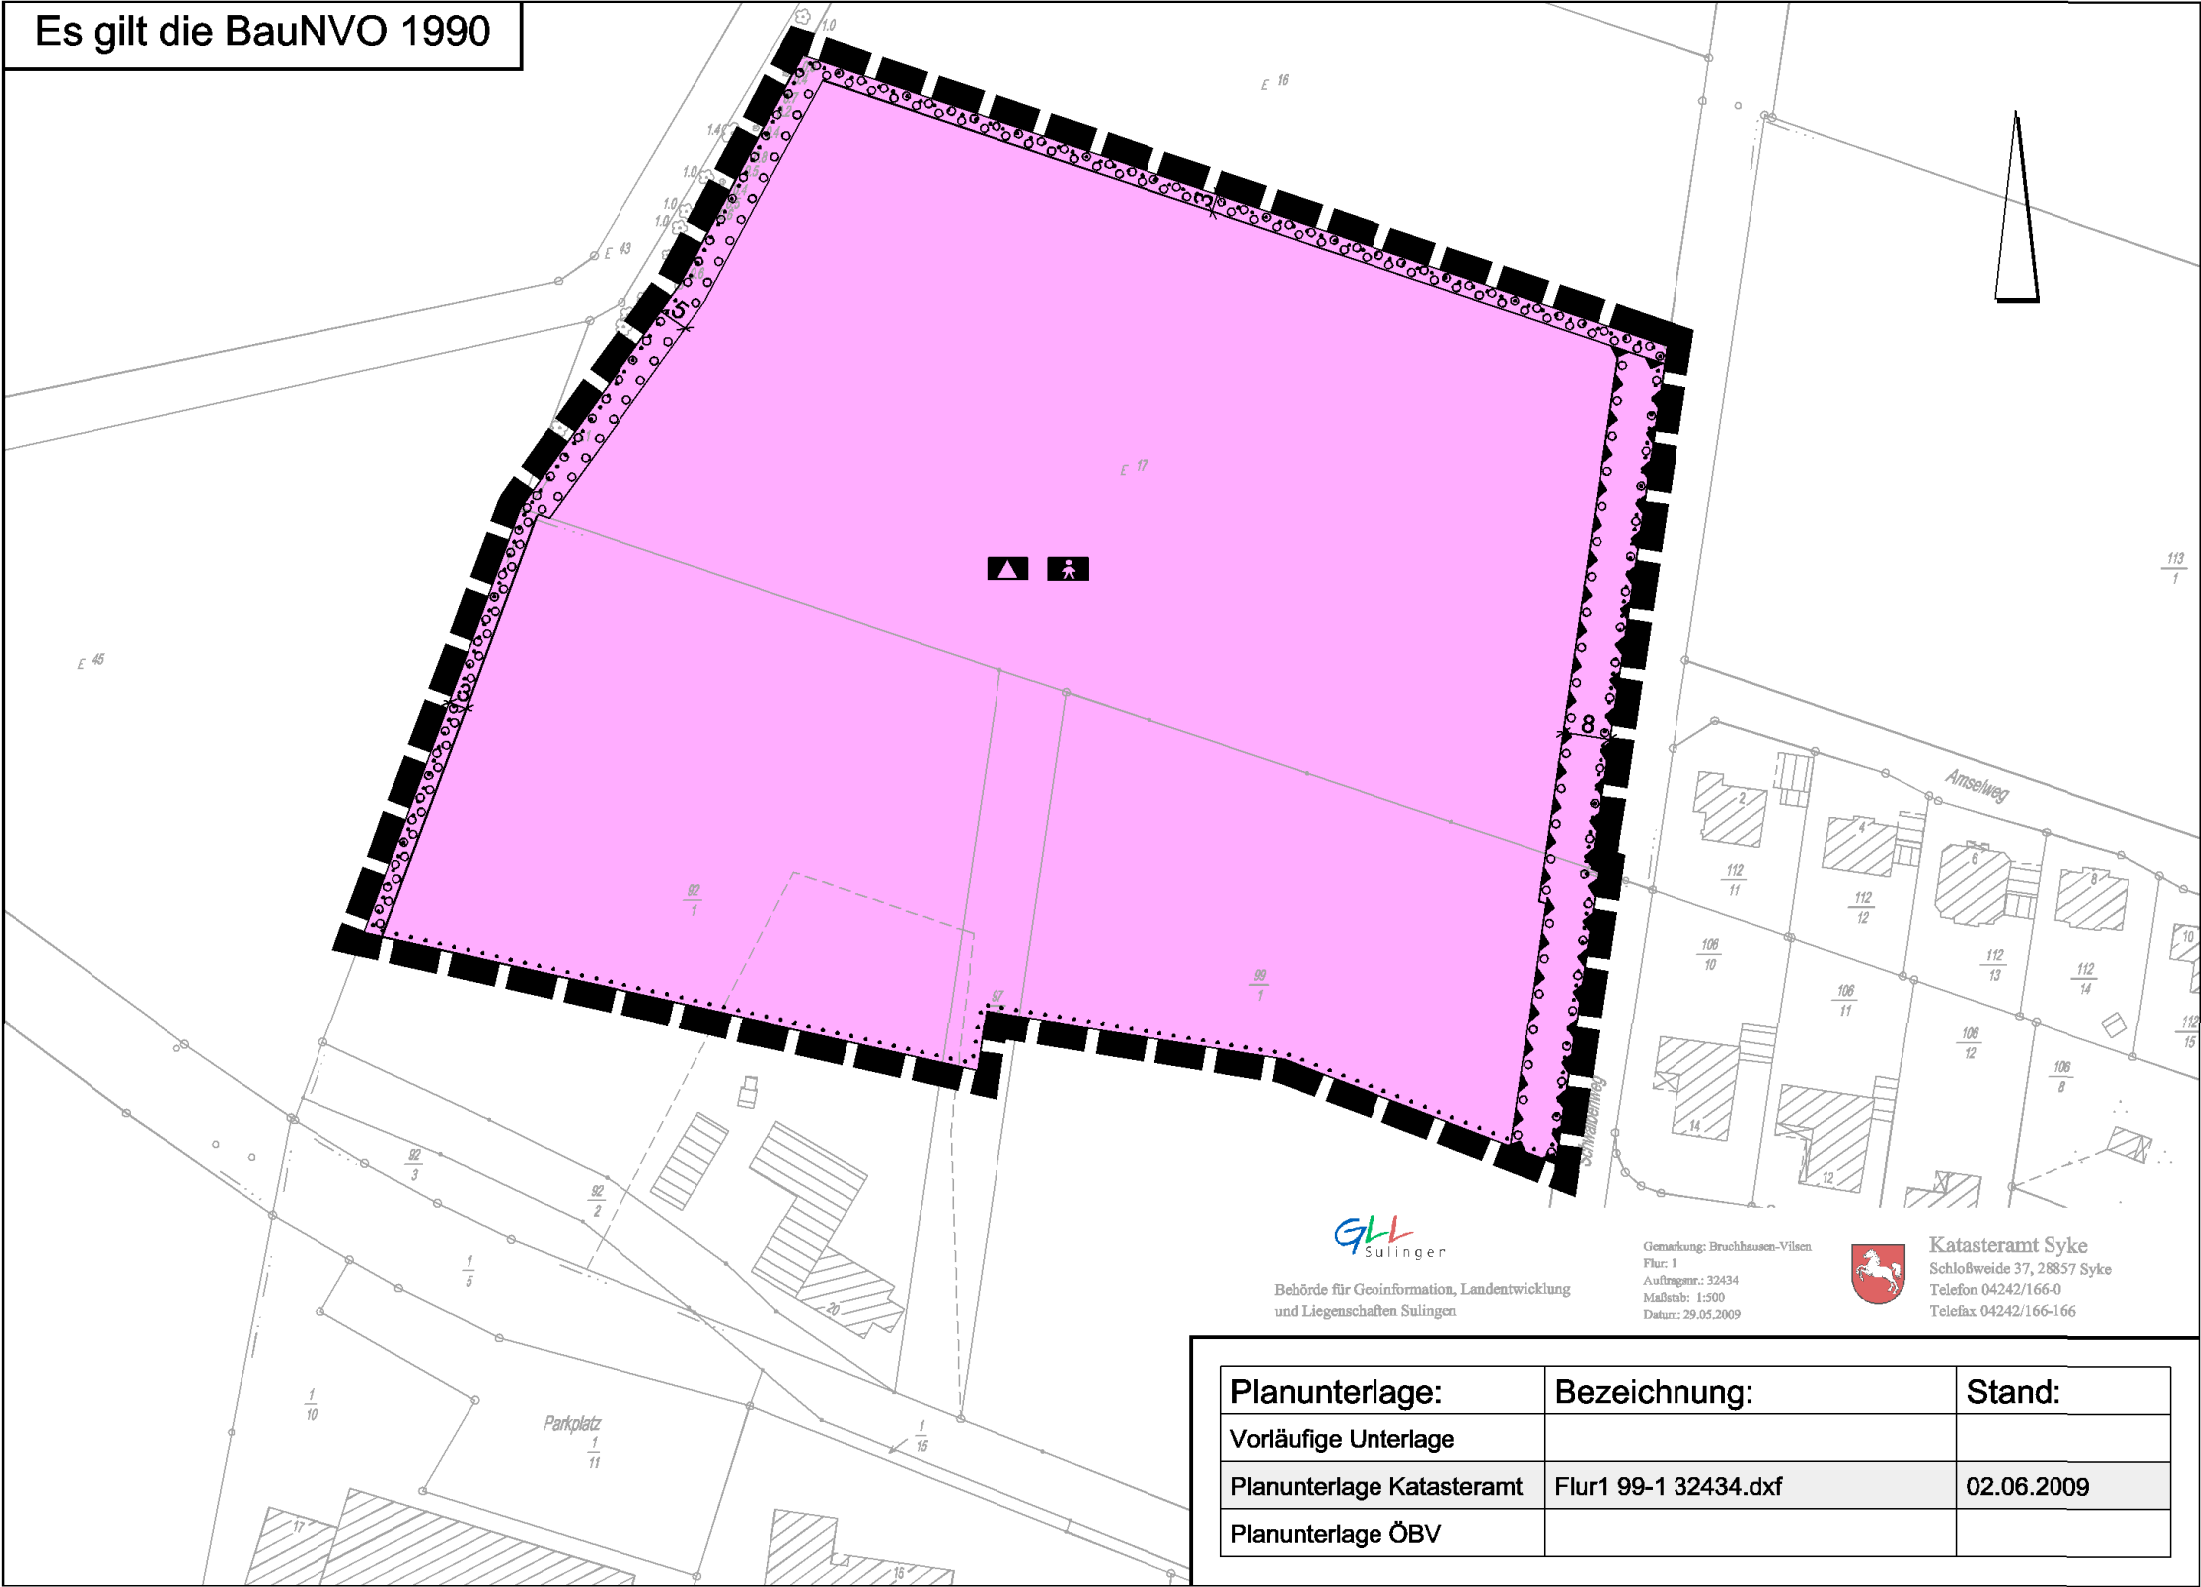

GLL
Sulinger
Behörde für Geoinformation, Landentwicklung
und Liegenschaften Sulingen

Gemarkung: Bruchhausen-Vilsen
Flur: 1
Auftragsnr.: 32434
Maßstab: 1:500
Datum: 29.05.2009

**Katasteramt Syke**
Schloßweide 37, 28857 Syke
Telefon 04242/166-0
Telefax 04242/166-166

Planunterlage:	Bezeichnung:	Stand:
Vorläufige Unterlage		
Planunterlage Katasteramt	Flur1 99-1 32434.dxf	02.06.2009
Planunterlage ÖBV		