


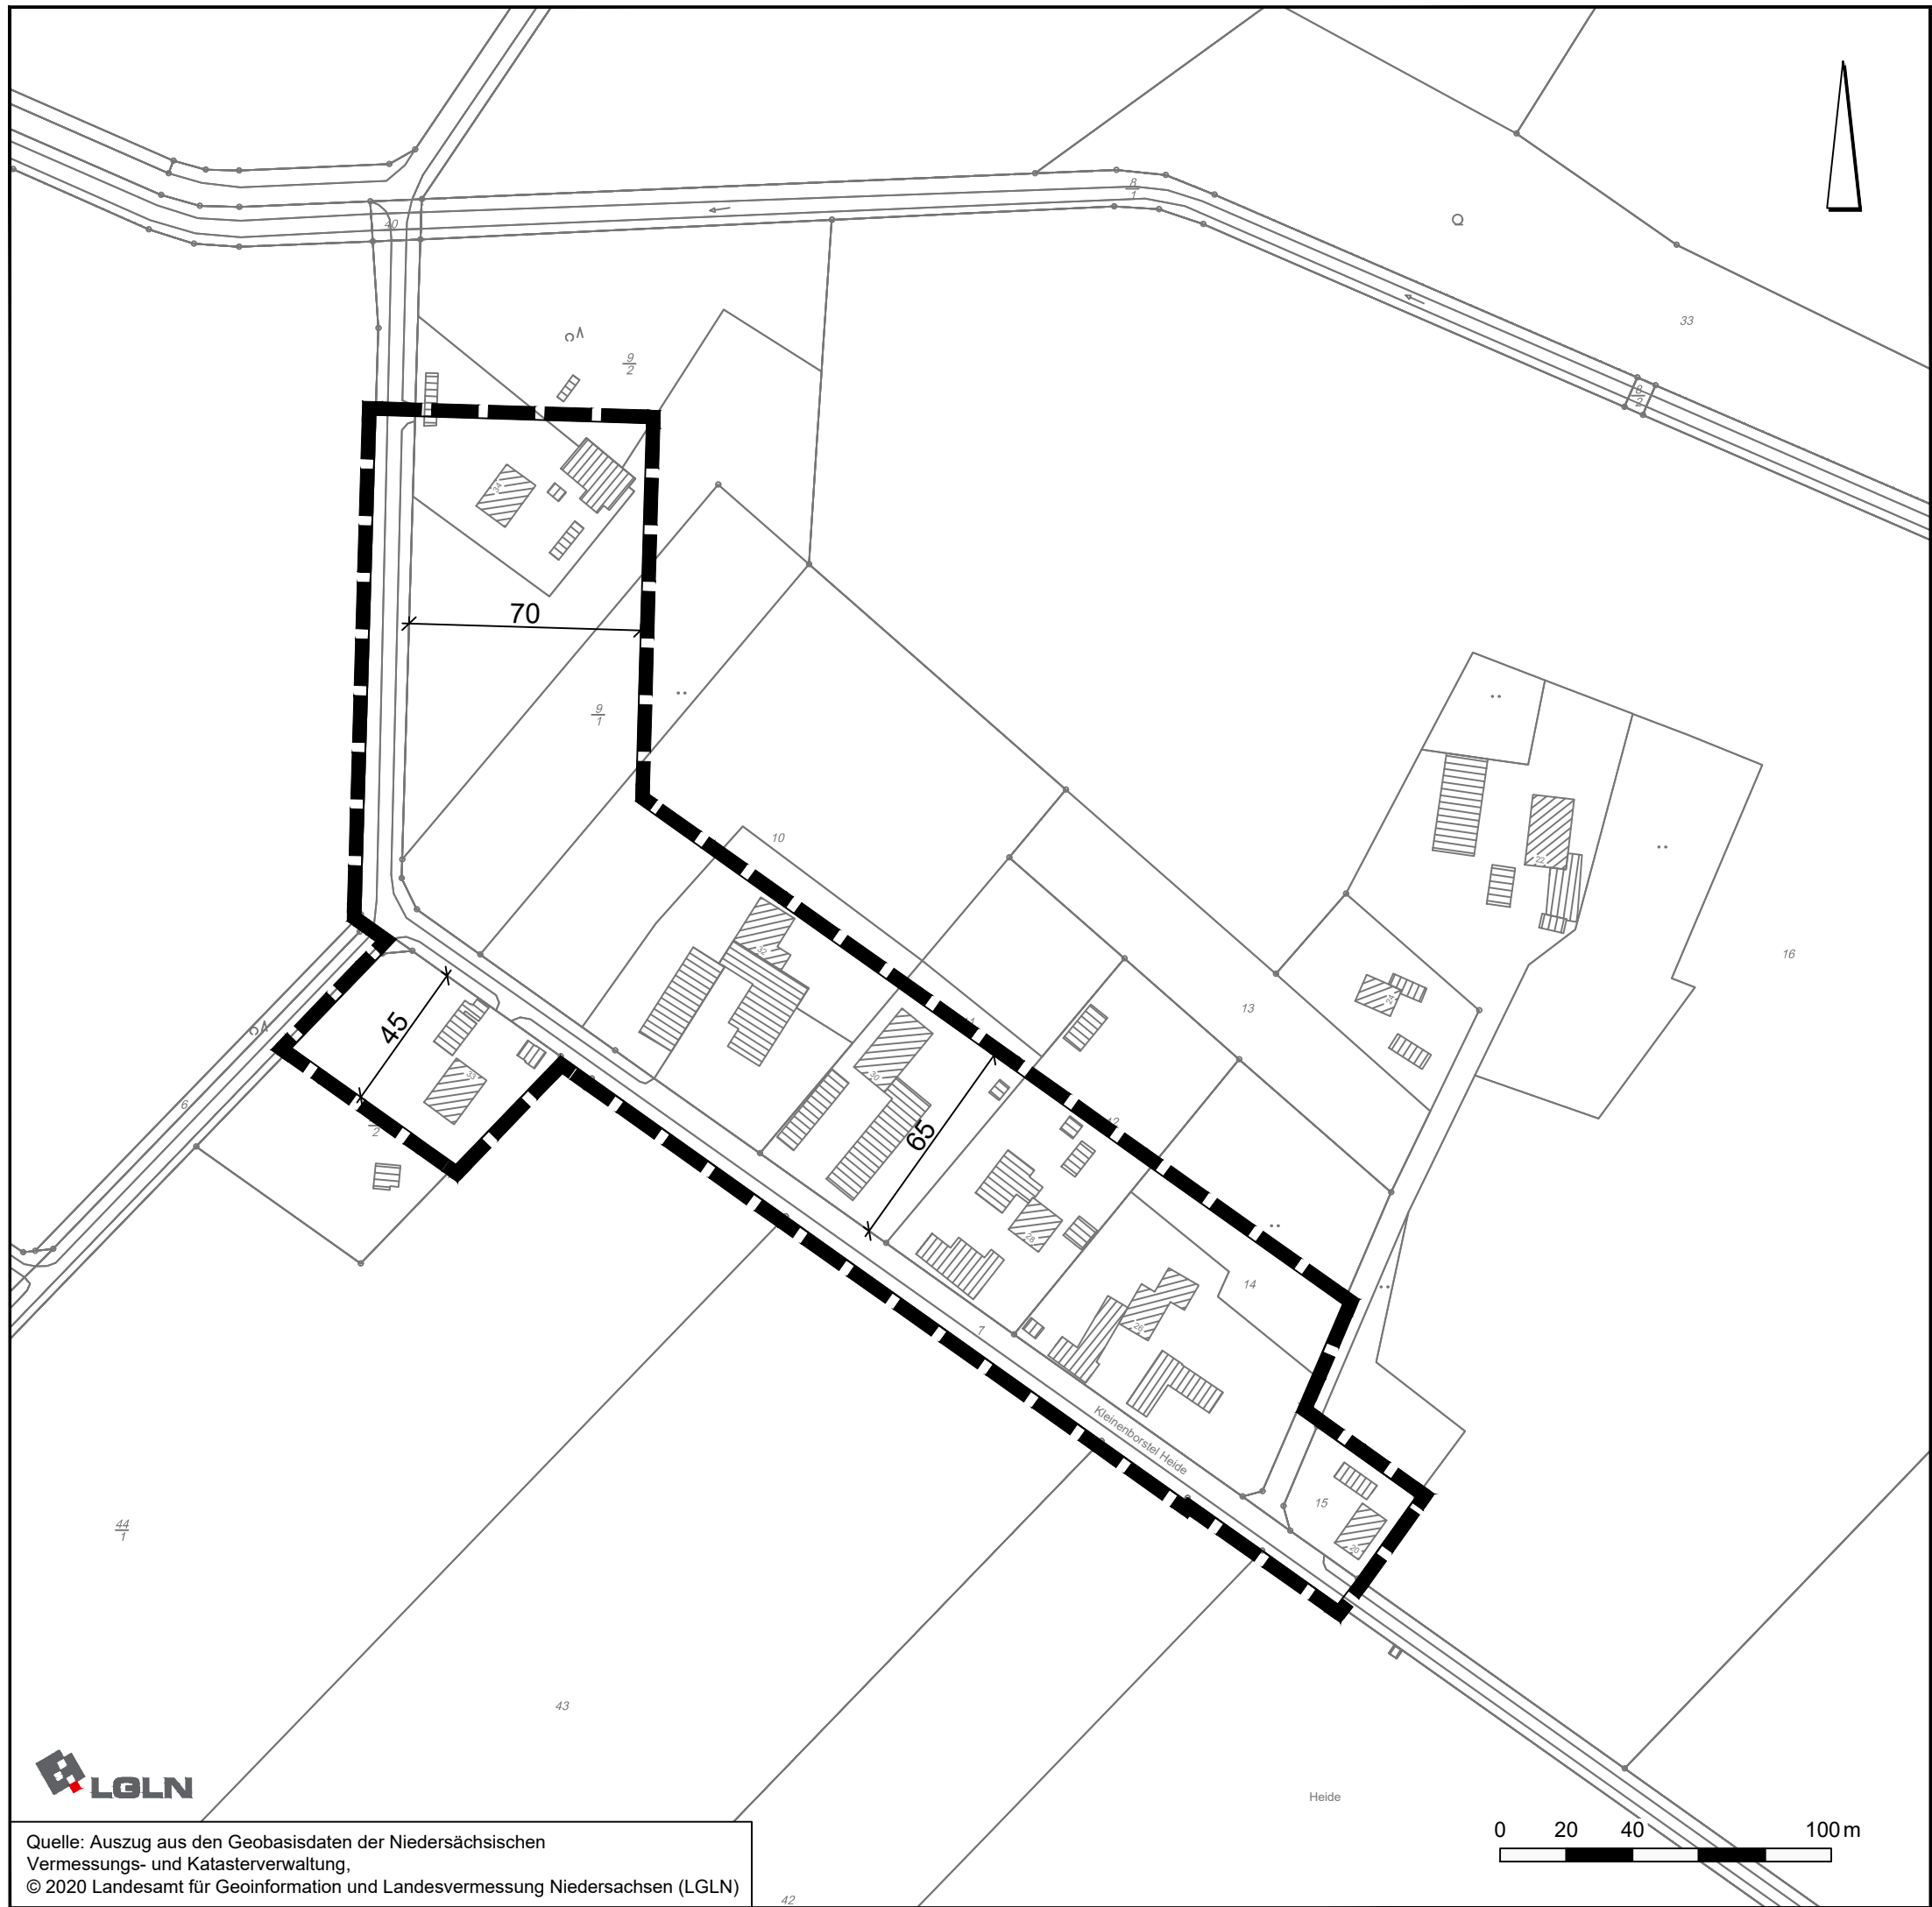

Planzeichenerklärung



Geltungsbereich der
Außenbereichssatzung
nach § 35 (6) BauGB

Gemeinde Martfeld
Samtgemeinde Bruchhausen-Vilsen

Aufstellung der Außenbereichssatzung
nach § 35 (6) BauGB für einen Teilbereich
"Kleinenborsteler Heide"
im Ortsteil Kleinenborsteler Heide

September 2020

M. 1 : 2.000



Quelle: Auszug aus den Geobasisdaten der Niedersächsischen
Vermessungs- und Katasterverwaltung,
© 2020 Landesamt für Geoinformation und Landesvermessung Niedersachsen (LGLN)



NWP Planungsgesellschaft mbH
Gesellschaft für räumliche
Planung und Forschung

Escherweg 1 Telefon 0441 97174 -0
26121 Oldenburg Telefax 0441 97174 -73
Postfach 3867 E-Mail info@nwp-ol.de
26028 Oldenburg Internet www.nwp-ol.de

