



Landkreis Grafschaft Hoya
Gemeinde Martfeld
Gemarkung Martfeld
Flur 6
Maßstab 1 : 1000

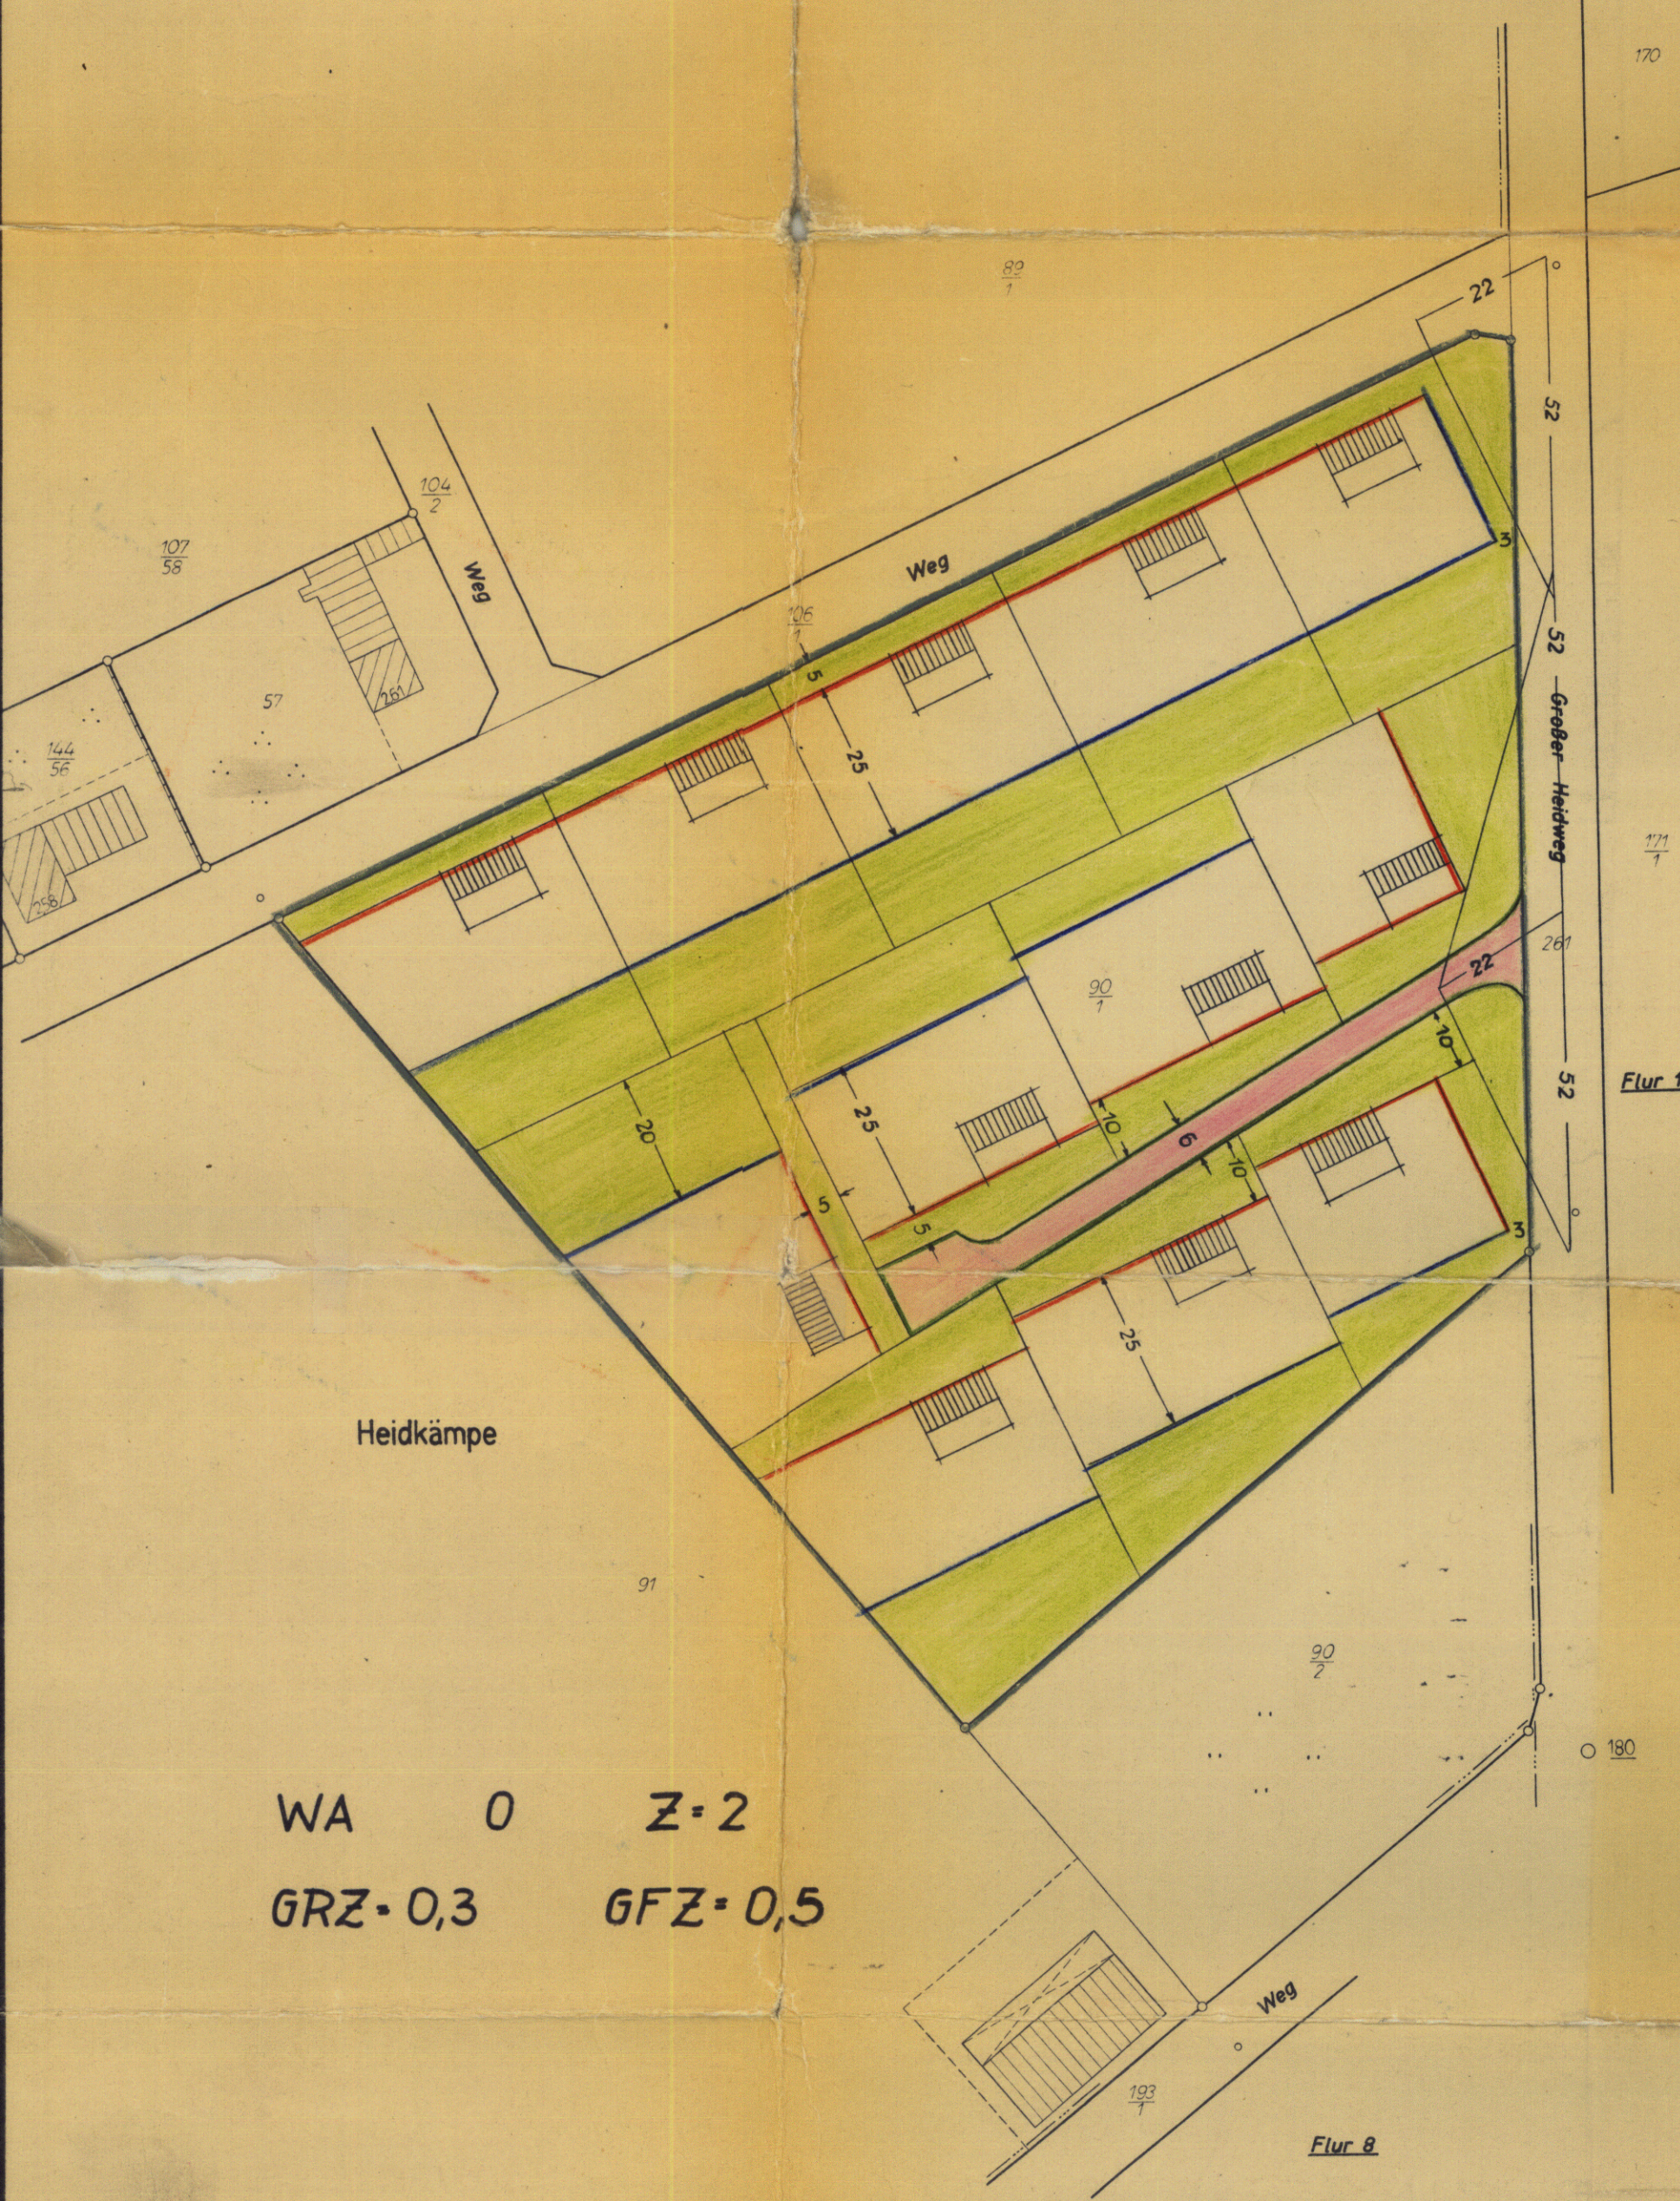

WA 0 Z=2
GRZ=0,3 GFZ=0,5

BESCH

Es wird bescheinigt, daß dieser Plan vermessungstechnisch einwandfrei ist und daß sich die eingetragene Planung eindeutig in die Örtlichkeit übertragen läßt.

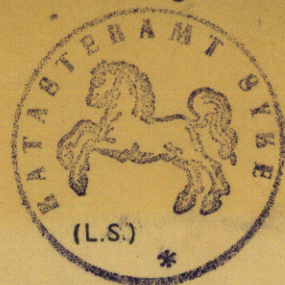

SYKE, den 16. Jan. 1964

KATASTERAMT

[Signature]
Reg. VmRat

VERMERK

Der Gemeinde Martfeld ist die Vervielfältigung unter den mit Schreiben vom 18.12.61 anerkannten Bedingungen gestattet worden.

SYKE, den 20. Dezember 1961

KATASTERAMT
J.A.

(L.S.)

[Signature]
Reg. VmRat

Katasteramt SYKE: Gebühren: - 95 - DM. - Pfg
Kost. Buch Nr. 234 / 61-11-

BESCHLOSSEN

gemäß § 10 des Bundesbaugesetzes vom 23.6.1960 von der Stadt / Gemeinde Martfeld als Satzung.

Martfeld
Martfeld


den 6. März 1964



[Signature]
Bürgermeister
[Signature]
Gemeindedirektor

GENEHMIGT MIT AUFLAGEN

gemäß § 11 des Bundesbaugesetzes vom 23.6.1960.

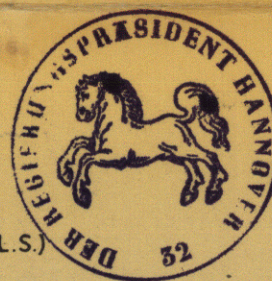

HANNOVER, den 3.8.65

DER REGIERUNGSPRÄSIDENT
H VI - Nr. 1177/63

Im Auftrage
[Signature]
Oberbaurat
Regierungs- und Baurat

BEKANNTGEMACHT

gemäß § 12 des Bundesbaugesetzes vom 23.6.1960.

den

(L.S.)

Stadt-/Gemeindedirektor

VERBINDLICHER BAULEITPLAN (BEBAUUNGSPLAN)
nach § 9 in Verbindung mit § 30 BBauG

Gem. Nr.	Gemeinde Martfeld
Plan- Nr. 70/2	Beb.-Plan
AUFGESTELLT Syke, den 14.1.64	Landkreis Grafschaft Hoya Abt. v. PL - Ortsplanung
Maßstab : 1: 1000	
Blattgröße: A2	
Gezeichnet: <i>[Signature]</i>	
Gesehen:	
Geändert:	Kreisoberbaurat

Farben- und Zeichenerklärung

- Grenze des Planbereiches
- Vorh. Grenzen
- Geplante Grenzen
- Zwingende Baulinie
- Baugrenze
- Straßenbegrenzungslinie
- Geplante Gebäude, 2 Vollgeschosse zugelassen, 2. Gesch. im Dach
- WA Allgem. Wohngebiet
- 0 Offene Bauweise
- Z Zahl der Vollgeschosse
- GRZ Grundflächenzahl
- GFZ Geschosflächenzahl
- Freifläche privater Nutzung
- Geplante Straßenfläche