


GEMEINDE BAHRENBORSTEL

LANDKREIS GRAFSCHAFT DIEPHOLZ
BEBAUUNGSPLAN NR. 1

1. ÄNDERUNG — — — — —

Maßstab 1:1000

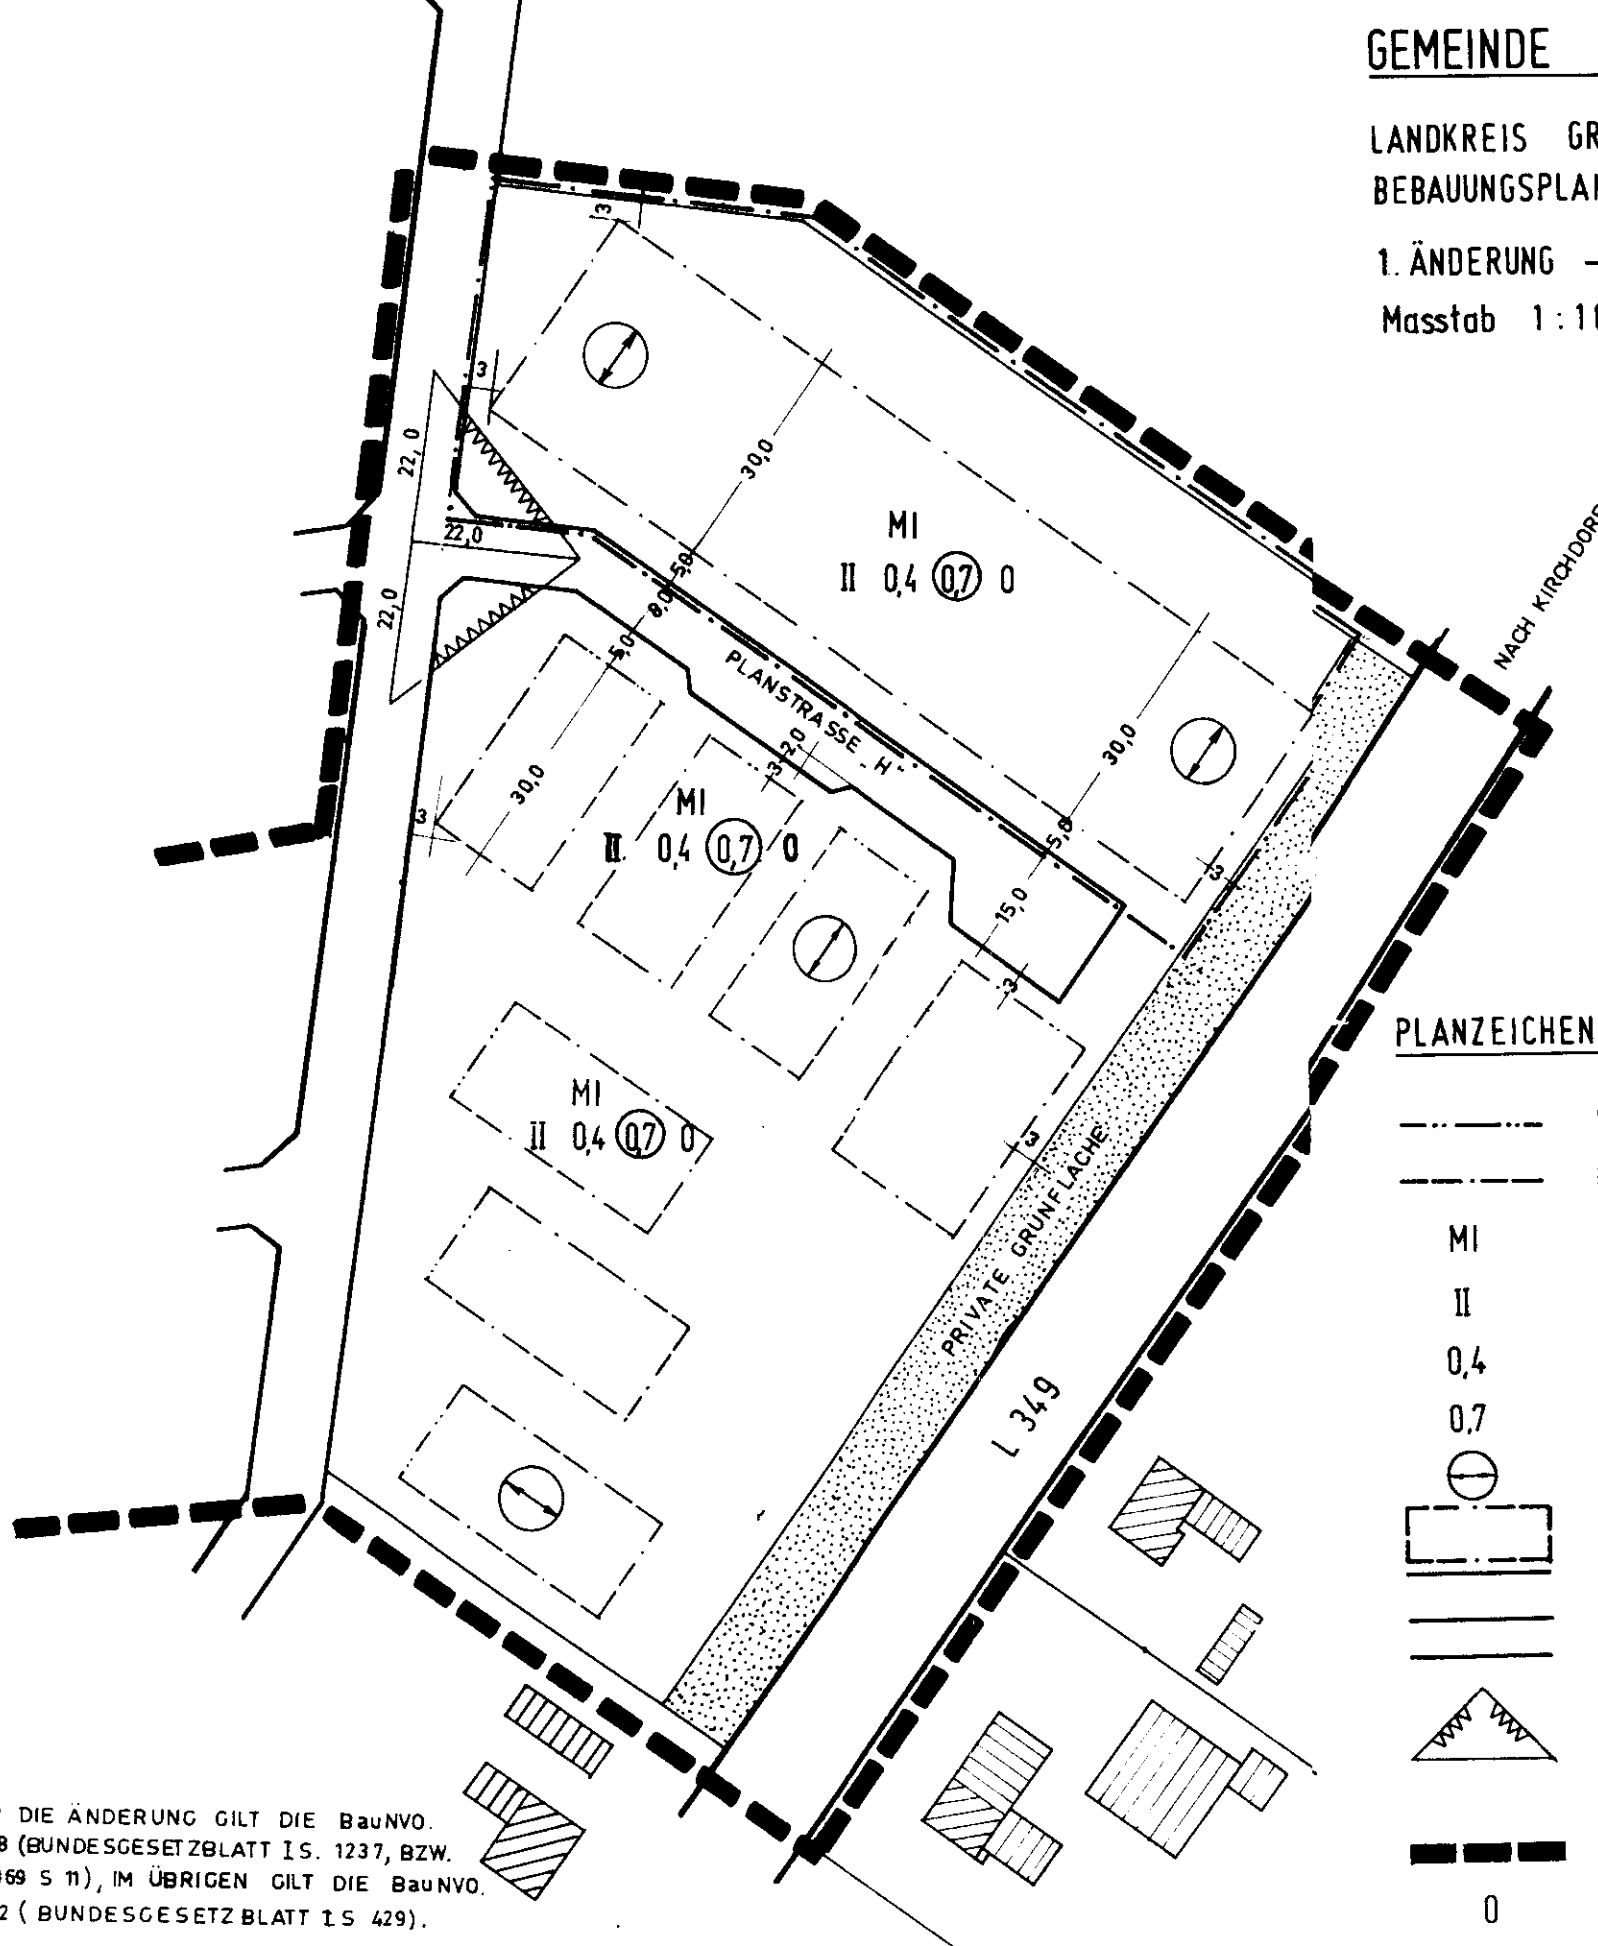

PLANZEICHENERKLÄRUNG

— · — · —	Baulinie
— — — — —	Baugrenze
MI	Mischgebiet
II	Zahl der Vollgeschosse
0,4	Grundflächenzahl
0,7	Geschossflächenzahl
⊗	Hauptrichtung der Gebäude
⬜	Überbaubare Grundstücksflächen
▬	Öffentliche Verkehrsflächen
▬	Strassenbegrenzungslinie
▲	Sichtdreieck, von jeglicher Sichtbehinderung oberhalb 0,8m über Geländeoberkante freizuhalten
▬▬▬▬	Grenze des Geltungsberäches
0	Offene Bauweise

FÜR DIE ÄNDERUNG GILT DIE BauNVO.
1968 (BUNDESGESETZBLATT I S. 1237, BZW.
I 1969 S 11), IM ÜBRIGEN GILT DIE BauNVO.
1962 (BUNDESGESETZBLATT I S 429).