
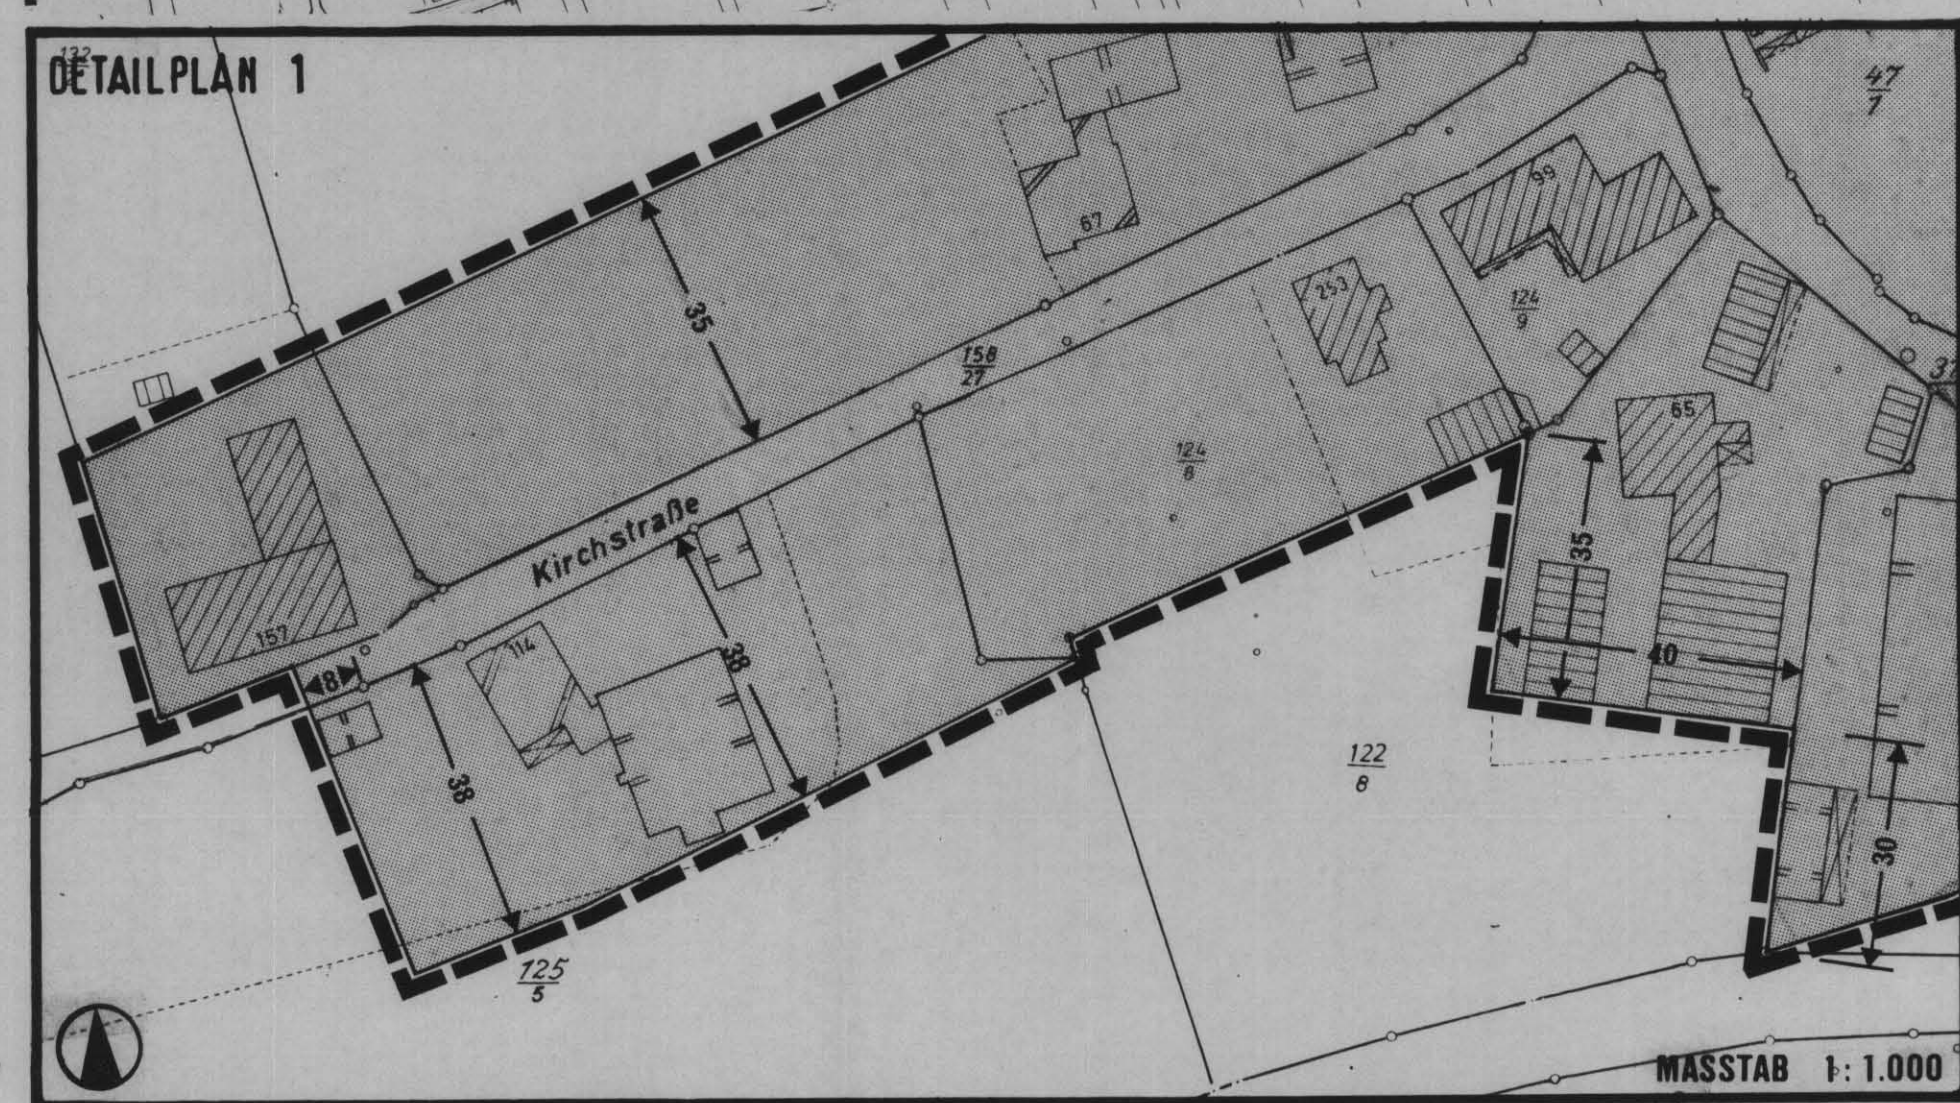
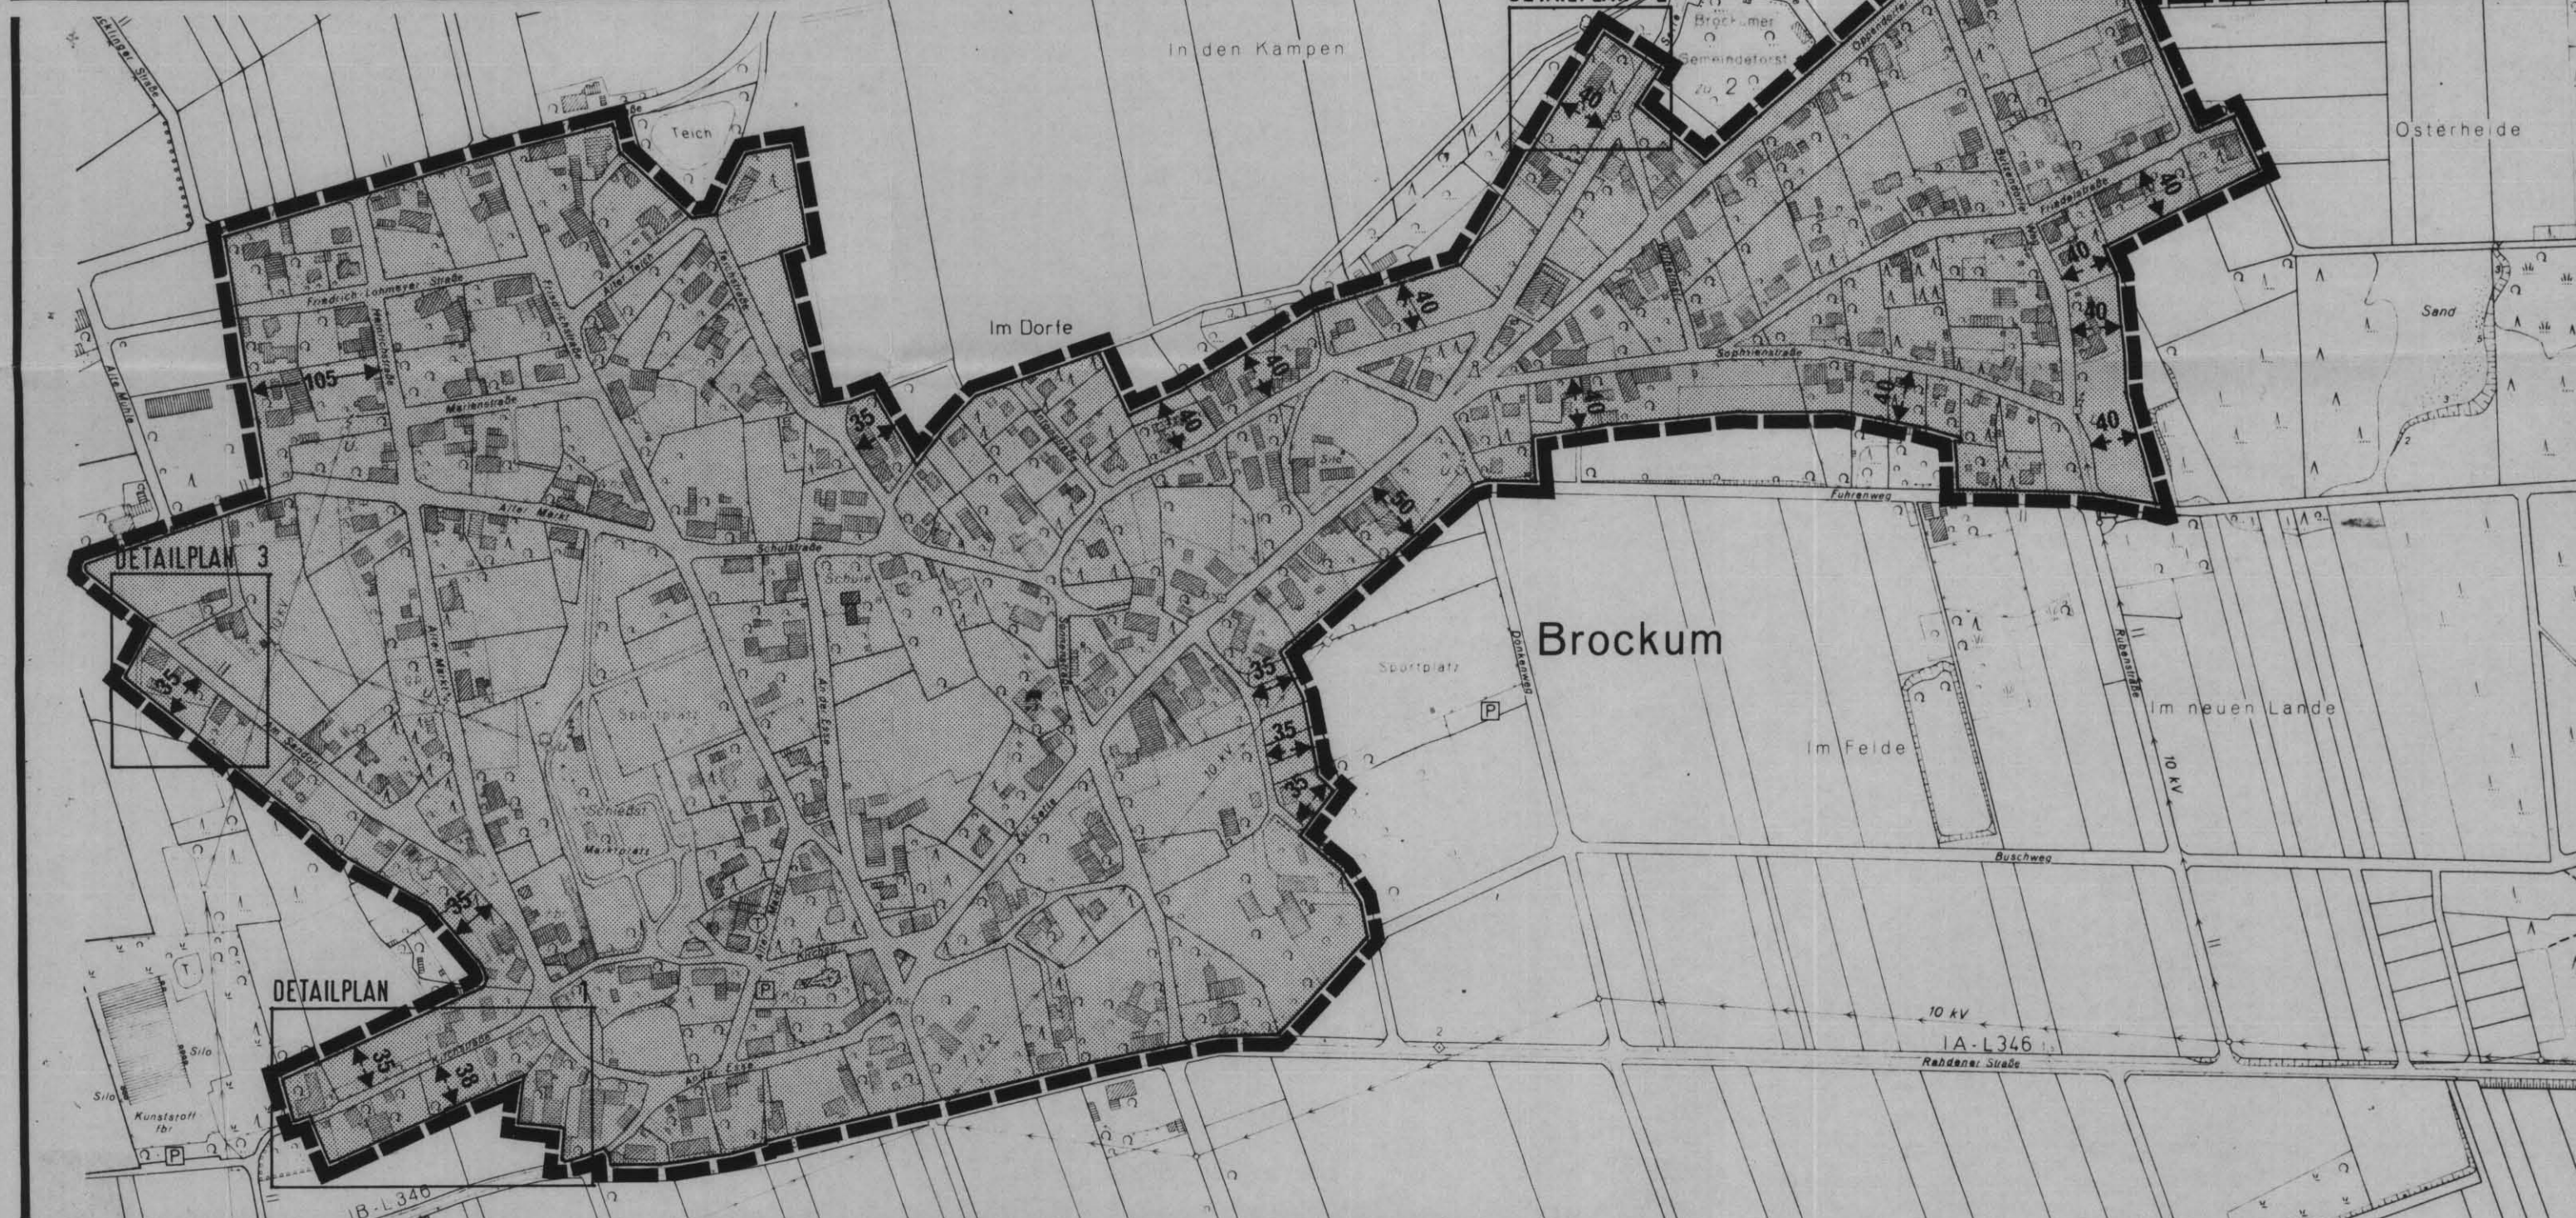
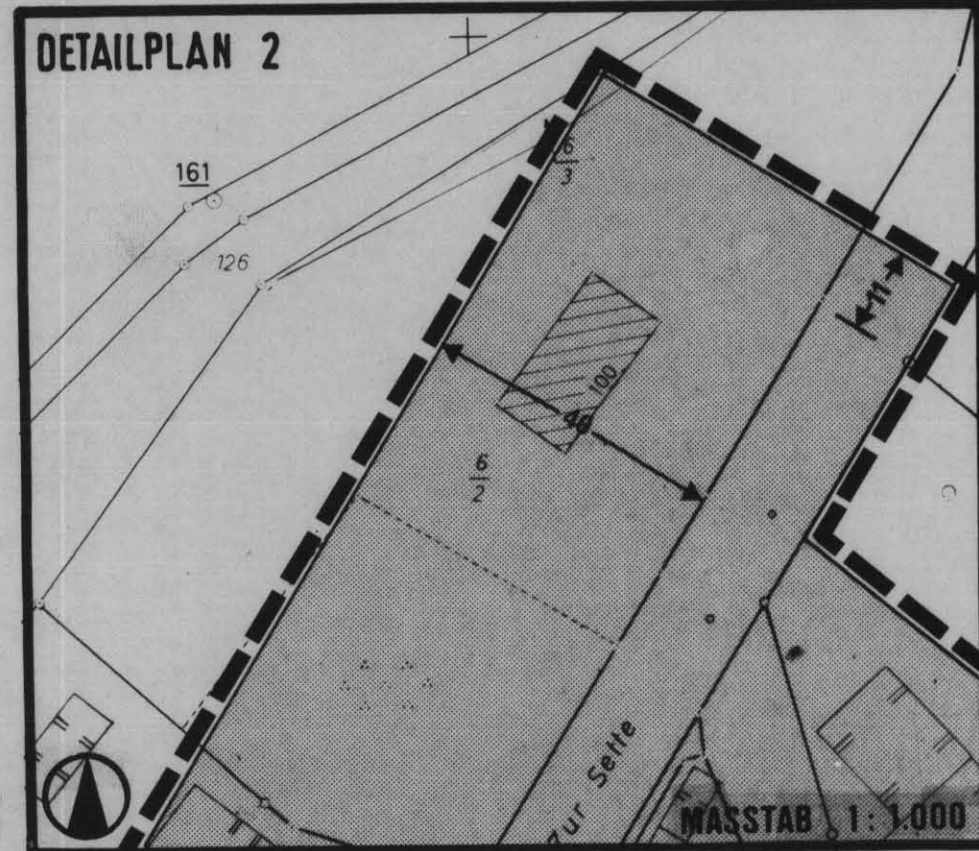


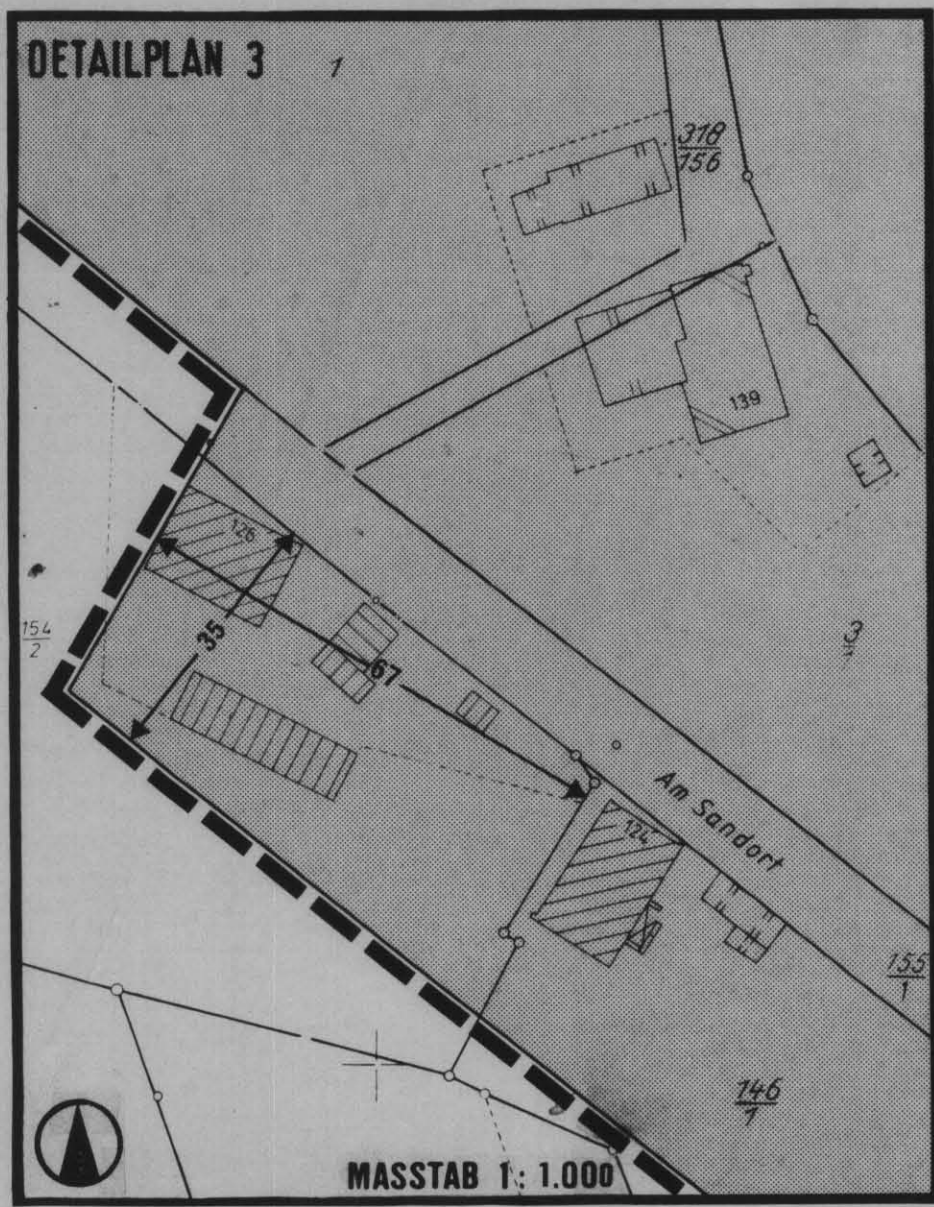

PLANZEICHENERKLÄRUNG VERFAHRENSVERMERKE

GELTUNGSBEREICH DER IM ZUSAMMENHANG BEBAUTEN ORTSBEREICHE
 ENTFERNUNGSANGABE IN METER (M)

VERVIELFÄLTIGUNGSVERMERKE
 KARTENGRUNDLAGE:
 DEUTSCHE GRUNDKARTE 6014 0
 MASSTAB 1 : 5000
 DETAILPLÄNE 1 UND 3
 FLURKARTENWERK FLUR 3
 MASSTAB 1 : 1000
 DETAILPLAN 2
 FLURKARTENWERK FLUR 5
 MASSTAB 1 : 1000

ERLAUBNISVERMERK:
 VERVIELFÄLTIGUNGSERLAUBNIS FOR
 DIE GEMEINDE BROCKUM.....
 ERTEILT DURCH DAS KATASTERAMT . SÜLINGEN
 AM 26.4.1983 AZ: 05103 . 18.....

Dieser Lageplan M 1 : 5000 mit Detailplänen 1 bis 3 ist Anlage zu § 1 Abs. 1 der Satzung der Gemeinde Brockum über die Grenzen für den im Zusammenhang bebauten Ortsteil Brockum vom 31. Januar 1983.

Brockum, den **30.01.1984**

Der Bürgermeister


Gehrmann
(Schnittker)

Der Gemeindevorstand

Petersen
(Petersen)
Santgemeindedirektor

GEMEINDE BROCKUM LANDKREIS DIEPHOLZ REGIERUNGSBEZIRK HANNOVER

ABGRENZUNG DER IM ZUSAMMENHANG BEBAUTEN ORTSBEREICHE GEMÄSS § 34 ABS. 2 BBAUG

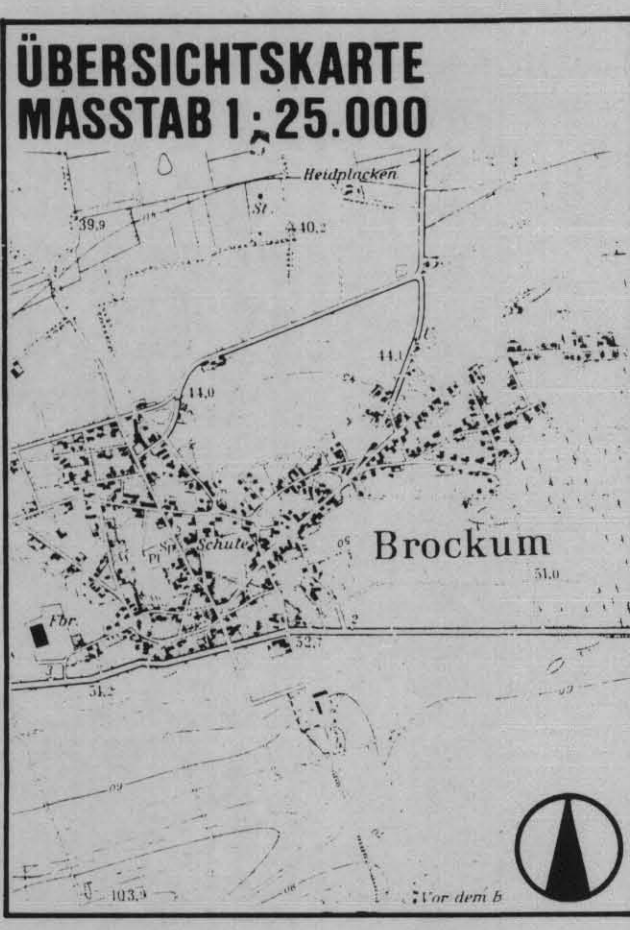

DIE SATZUNG WURDE GEZEICHNET VON :

P&R PLANUNGSGEMEINSCHAFT
PETERSEN-REINELT-DIPLING
 BERLIN, DEN.....
 HANNOVER, DEN. 30.6.1983

PARISER STRASSE 44 1000 BERLIN 15 TEL.030-8832474
 HERMANN GÜTHE STR. 1 3000 HANNOVER 81 TEL.0511-83 58 60

DATUM	GEZ.	GEPR.	V-STAND
30.6.1983	BF	REI	

ÄNDERUNGEN

DIE VOM RAT DER GEMEINDE BROCKUM IN DER SITZUNG VOM .31.01.1983 BESCHLOSSENE ABGRENZUNG DER IM ZUSAMMENHANG BEBAUTEN ORTSBEREICHE WIRD HIERMIT GEMÄSS § 6 ABS. 2 - 4 BBauG NACH DER VERFUGUNG VOM HEUTIGEN TAGE GENEHMIGT.

INNERHALB EINES JAHRES NACHINKRAFTTRETEN DER SATZUNG IST DIE VERLETZUNG VON VERFAHRENS- ODER FORMVORSCHRIFTEN BEIM ZU-STANDEKOMMEN DER SATZUNG NICHT GELTEND GEMACHT WORDEN.

DIEPHOLZ LANDKREIS DIEPHOLZ IM AUFTRAGE: LEMFÖRDE, DER GEMEINDEDIREKTOR

DEN(L.S.) DEN(L.S.)

385
sgle-BRD-01-00
Ortslage Brockum