


Flur 10 Maßstab 1:1000

ÜBERSICHTSPLAN M. 1:5000

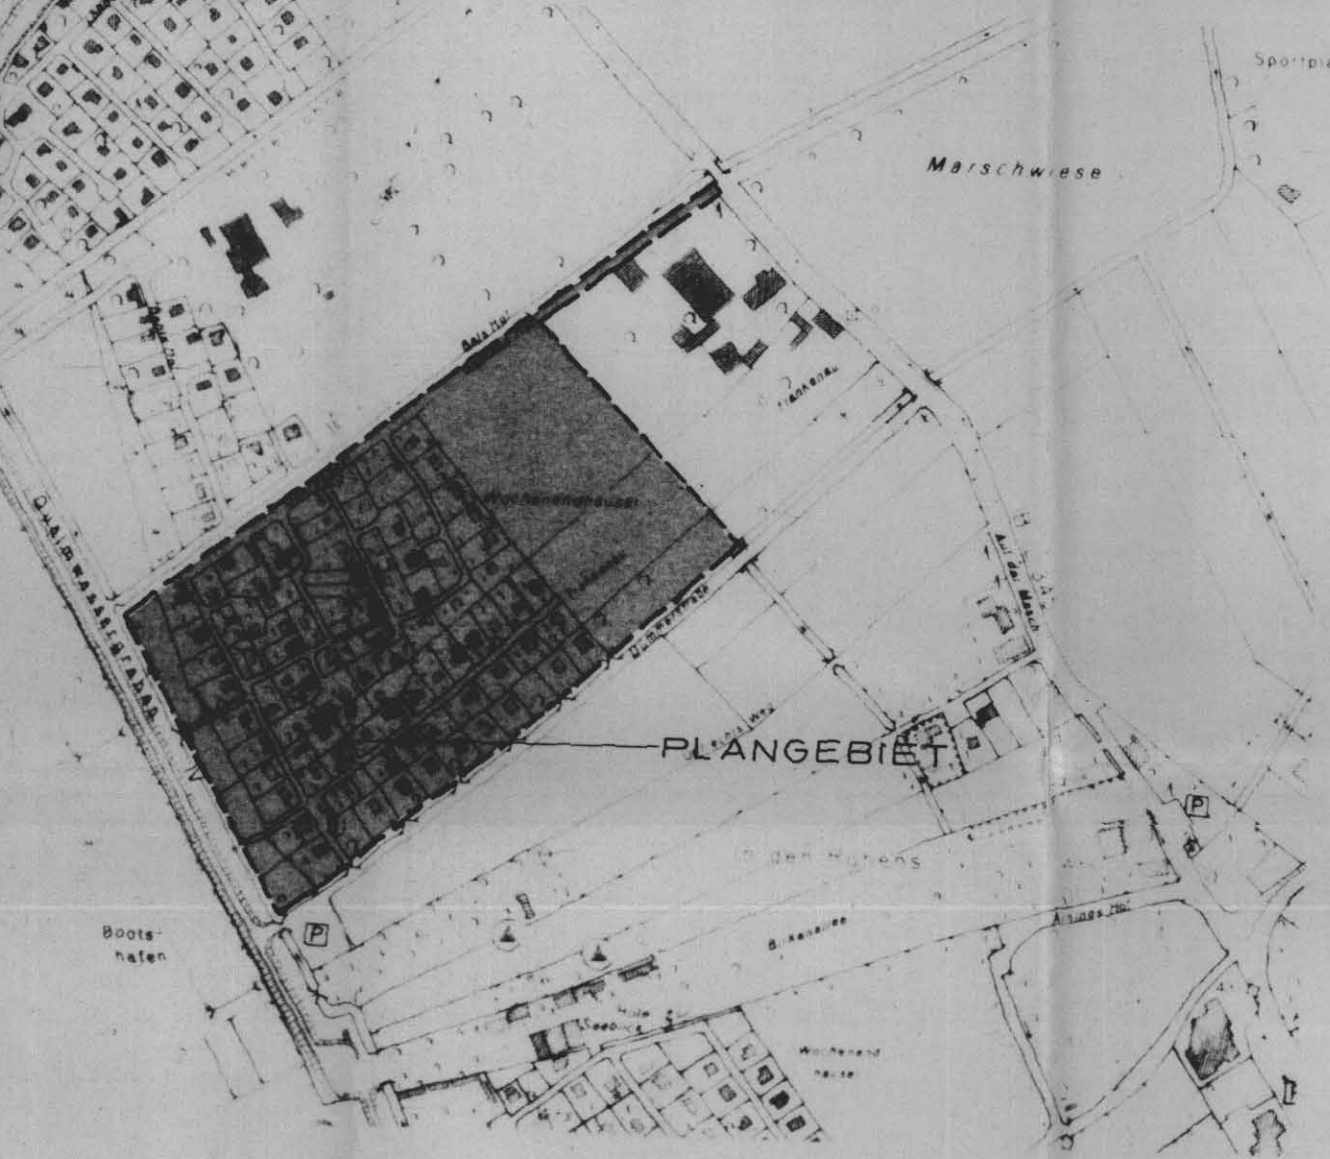

Dümmer


SO WOCHENENDHÄUSER

 EINGESCHOSSIG
OFFENE BALWEISE
NUR EINZELHÄUSER
GESCHOSSFLÄCHENZAHL
0,2

LEMBRUCH DEN

GEMEINDEDIREKTOR

ÜBERSICHTSKARTE (Maßstab 1 : 5000)

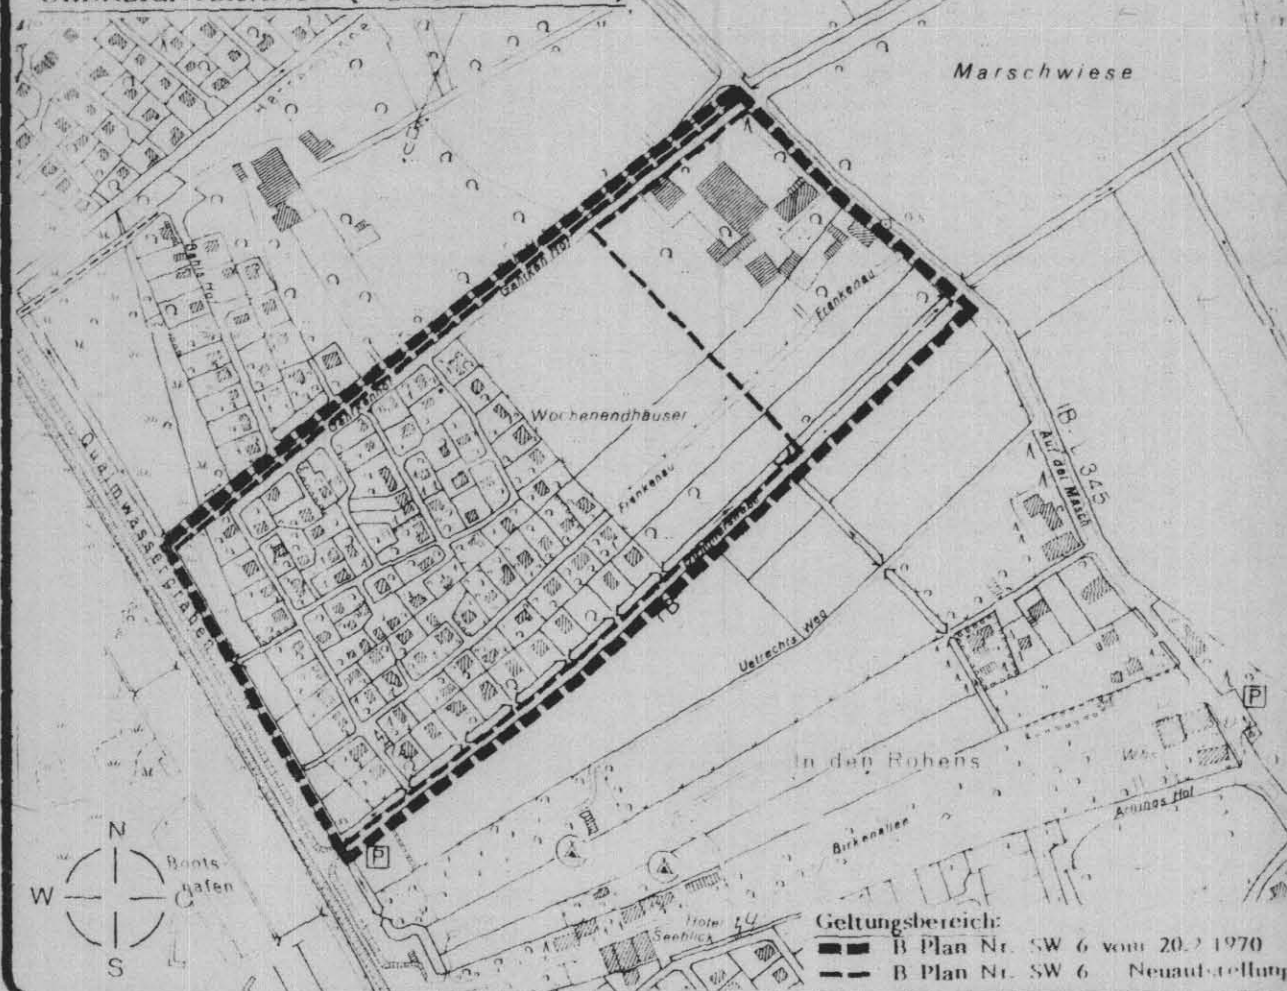

Bebauungsplan Nr. SW 6 "Meiners-Franke-Gehrke"
-Neuaufstellung-

Platzverfasser: Warnungslörm Hühner, Nöbberburger Str. 16, 4500 Osnabrück, Tel. 0541/65036-97

bearbeitung: Samtgemeinde Altes Amt Lärz für die Ämter IV, Rathaus, Bismarckstr. 10 A, 2044 Lärz, Tel. 04303 2111