


SCHWAFÖRDEN

Reg.-Bez.Hannover

Landkreis Grafschaft Diepholz

Bebauungsplan Nr.2 „Auf dem Sandberge“

M 1:500

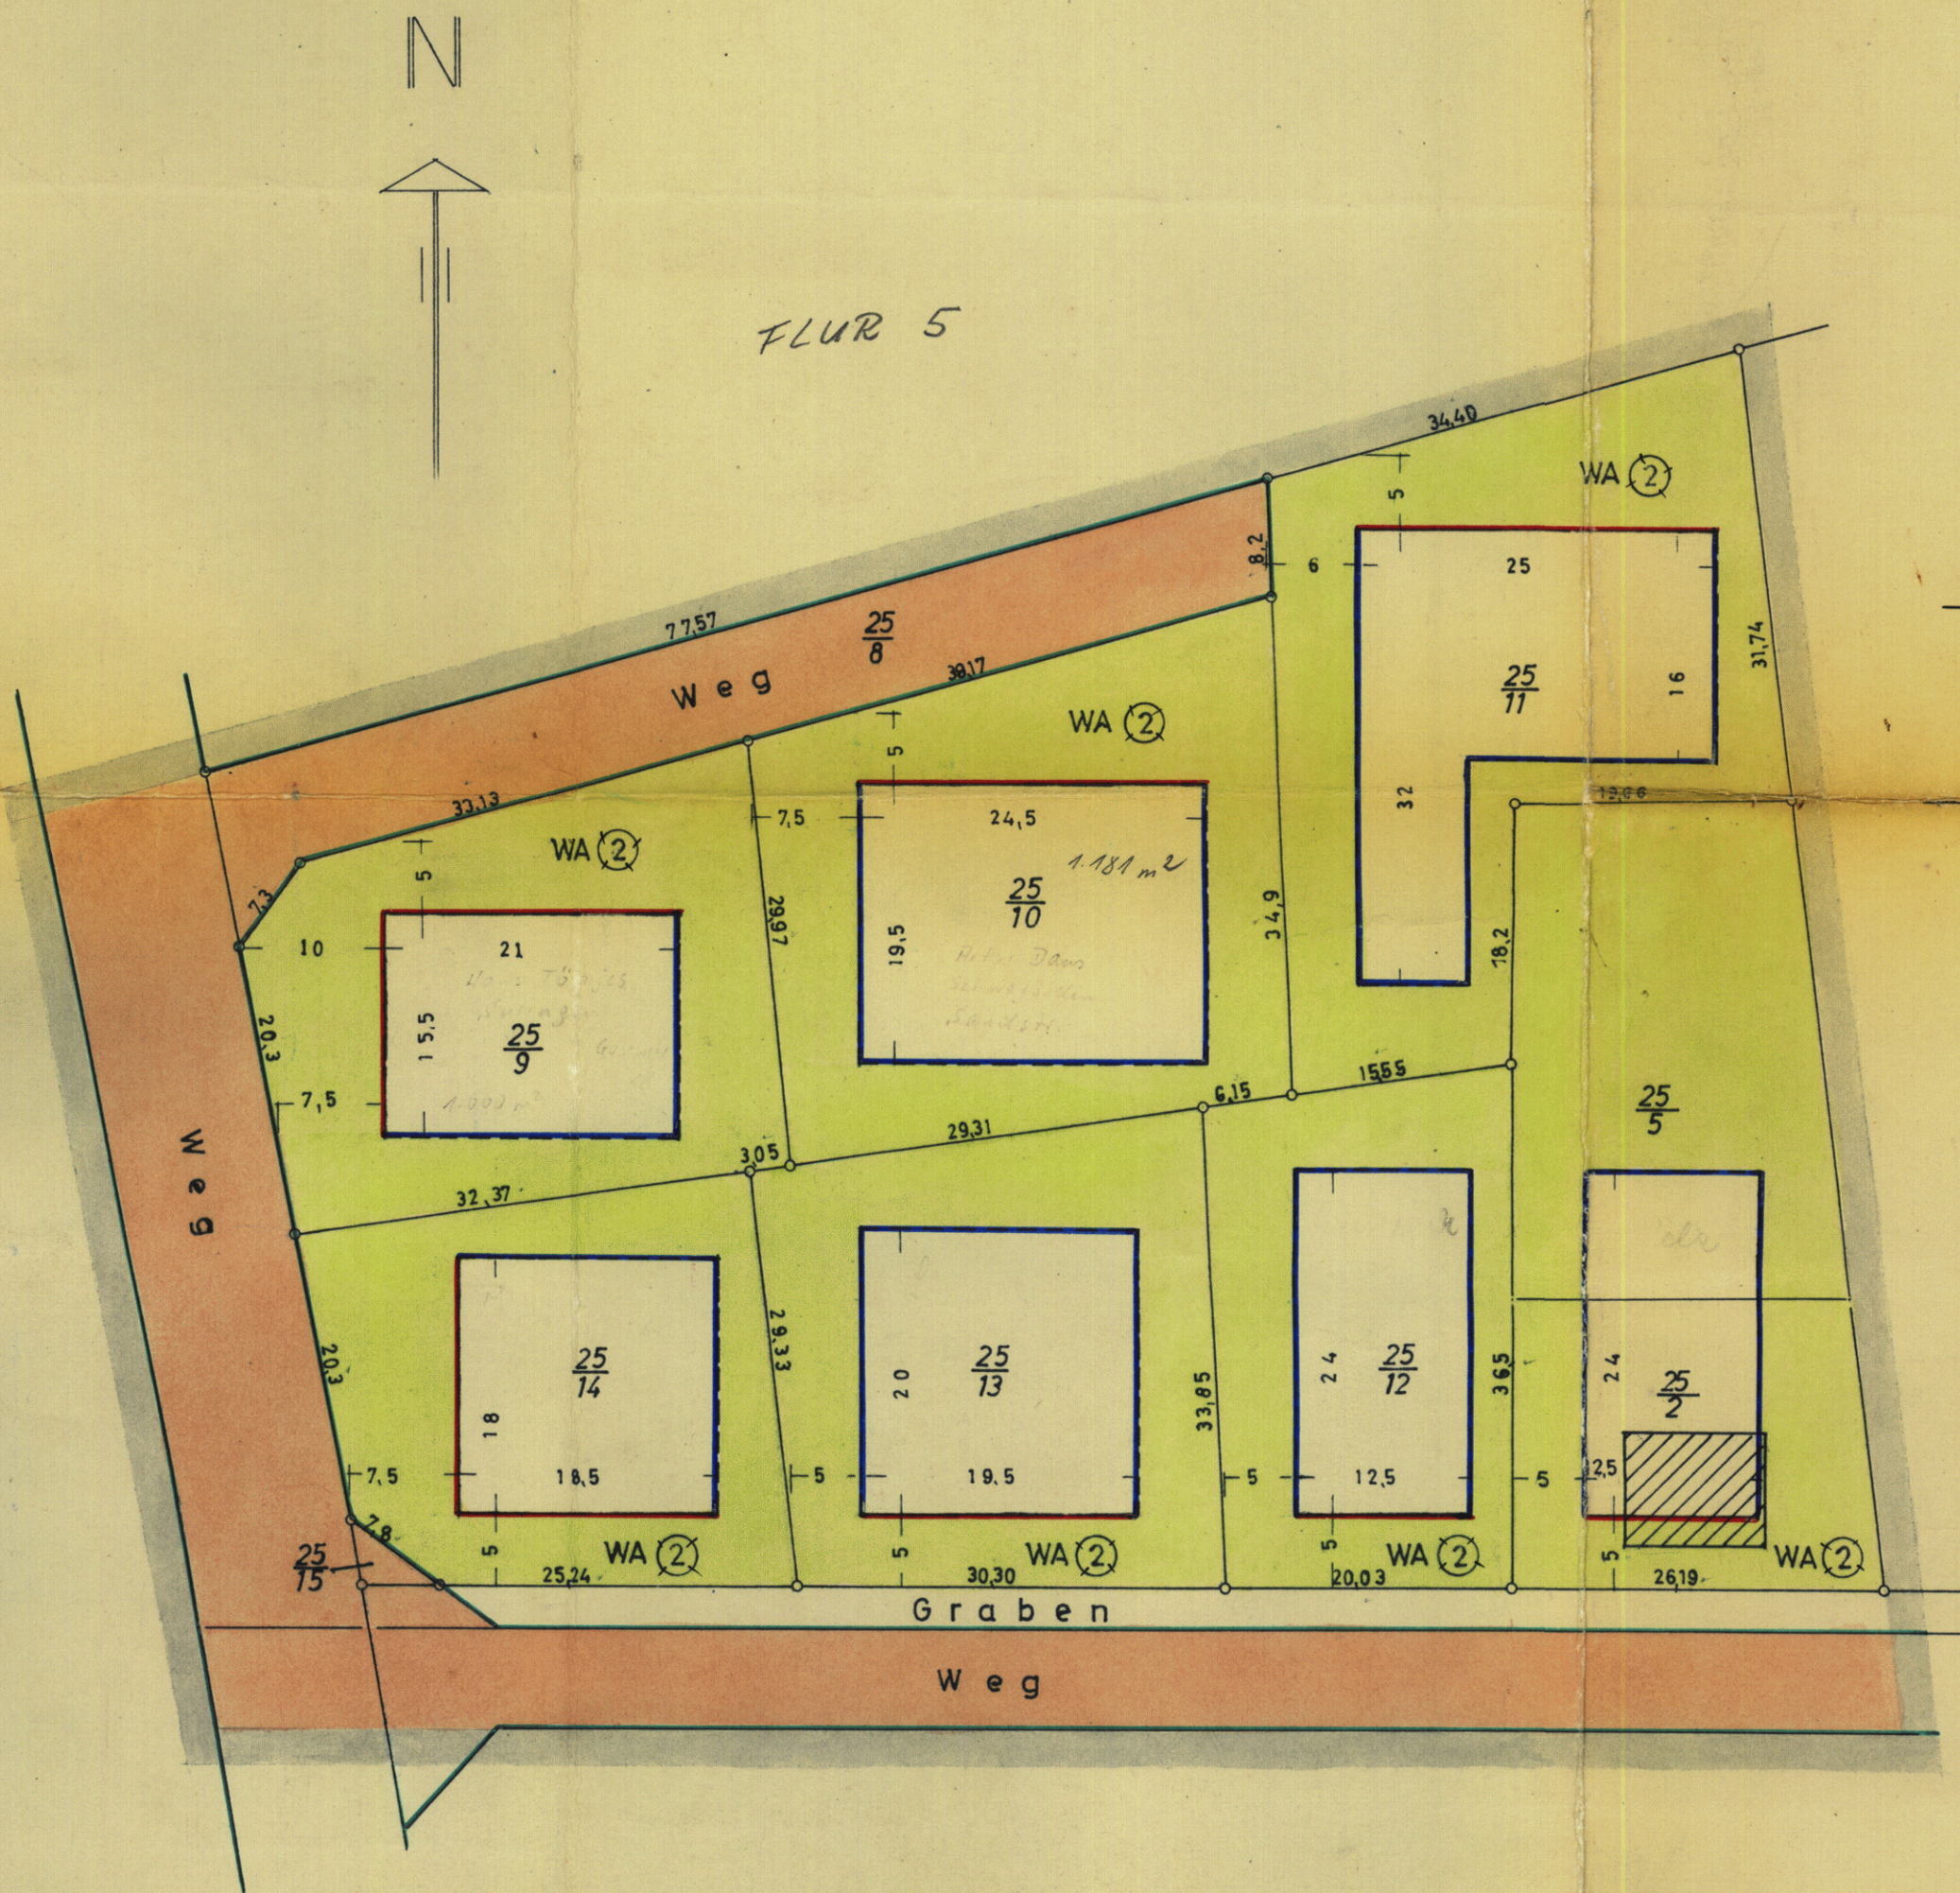

Zeichenerklärung

- Grenze des Plangebietes
- vorhandene Straßenfläche
- geplante Straßenfläche
- Baufluchtlinie *Baulinie*
- Bebauungsgrenze *Baugrenze*
- vorhandene Flurstücksgrenze
- geplante Flurstücksgrenze
- WA (2) Allg. Wohnz. Vollg. mit ausbaufähig. Dachg.
Grundflächenzahl 0,4
Geschoßflächenzahl 0,6
- vorhandene Bebauung
- privates Grün ohne Bebauung

Genehmigt

gemäß § 11 des Bundesbaugesetzes
vom 23. 6. 1960

mit
Verfügung u. Auflagen v. 10. 6. 64

H VI Nr. 776/63

Der Regierungspräsident



Beschlossen vom Rat der Gemeinde
in der Sitzung am 25. 4. 1963 1962
Schwaförden, den 24. 5. 1963 1962

Bürgermeister - Gemeindevorstand
 Ratsmitglied
Genehmigt:

Hat ausgelegen in der Zeit
vom 20. 3. 1963 bis 20. 4. 1963 1962
Schwaförden, den 22. 5. 1963 1962

Bürgermeister - Gemeindevorstand
 Ratsmitglied
Die Richtigkeit der Planungsunterlage
wird bescheinigt
Sulingen, den 4. Oktober 1962
Katasteramt

Bekannt gemacht am 8. 3. 1963 1962
Schwaförden, den 8. 3. 1963 1962

Bürgermeister - Gemeindevorstand
 Ratsmitglied
Die Übertragbarkeit des Plans
Örtlichkeit wird bescheinigt
Sulingen, den 4. Oktober
Katasteramt

Geändert Et. Auflage des Reg. Pres.
vom 10. 6. 1964 zum dem
Ratsbeschluss der Gemeinde
6. 8. 64 n. a. des

Ausgearbeitet:
Aufgestellt:
Hannover, den 25. 6. 1962
ZWECKVERBAND
für Regional- u. Bauleitplanung
HANNOVER
Falkenstraße 3

Rechtskraft
?