


Landkreis Grafschaft Hoya
Gemeinde Brinkum
Flur 4 (RFK 8576 D)
Maßstab 1:1000

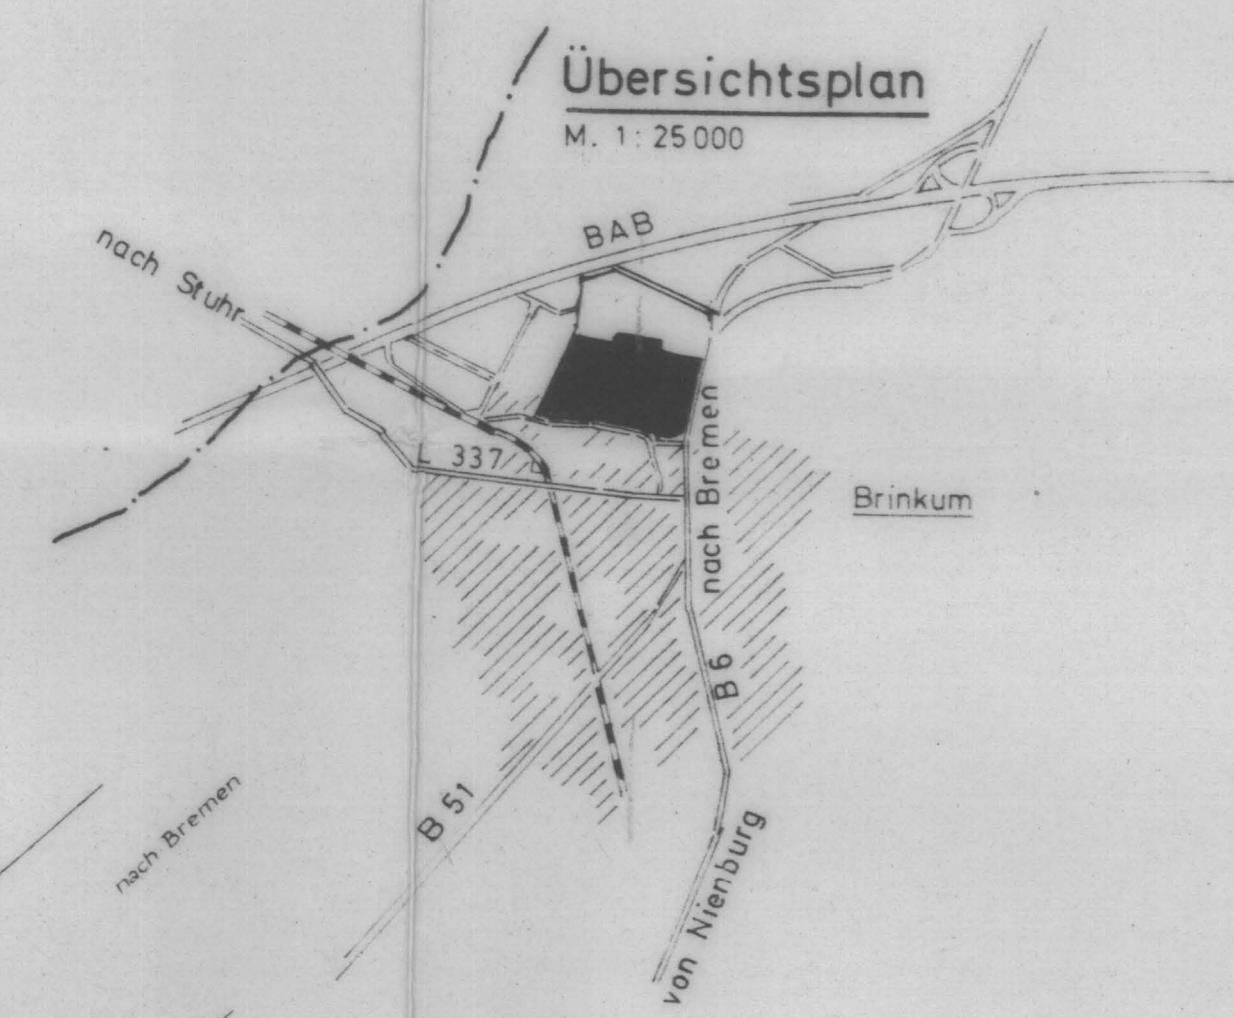

Farben- und Zeichenerklärung
Rechtsverbindl. Festsetzungen gemäß § 9 Abs. 1 u. 5
B.Bau.G.

- Grenze des räuml. Geltungsbereiches
- - - Baugrenze
- Straßenbegrenzungslinie
- WA Allgemeines Wohngebiet
- MI Mischgebiet
- GE Gewerbegebiet
- O Offene Bauweise
- Z II Zahl der Vollgeschosse als Höchstgrenze
- GRZ Grundflächenzahl
- GFZ Geschosflächenzahl
- Grünfläche
- Nicht überbaubare Grundstücksfläche
- Straßenverkehrsfläche
- Landwirtschaftliche Nutzfläche
- KV Leitung
- Abgrenzung zwischen Gebieten unterschiedl. Nutzung

BESCHEINIGUNG
Es wird bescheinigt, daß dieser Plan vermessungstechnisch einwandfrei ist und daß sich die eingetragene Planung eindeutig in die Ortslichkeit übertragen läßt.

SYKE, den
KATASTERAMT
(L.S.)
Verm. Ob. Rat

VERMERK
Den/Des Landkreis Grafschaft Hoya
in Syke ist die Vervielfältigung unter den mit
Schreiben vom 16.5.68 anerkannten Bedingungen gestattet
worden.
SYKE, den 20. Mai 1968

KATASTERAMT
Kubus
(L.S.)
Katasteramt SYKE, Gebühren: — DM — Pf.
Kost. Buch Nr. 269/68 - 11 - 1/68-11-

BESCHLOSSEN
gemäß § 10 des Bundesbaugesetzes vom 23.6.1960
von der Stadt/Gemeinde als Satzung:
den

(L.S.)
Bürgermeister Gemeindevorstand

GENEHMIGT
gemäß § 11 des Bundesbaugesetzes vom 23.6.1960
HANNOVER, den
DER REGIERUNGSPRÄSIDENT
H.V. Nr.
Im Auftrage

(L.S.)
Regierungs- und Baurat

BEKANNTGEMACHT
gemäß § 12 des Bundesbaugesetzes vom 23.6.1960
den

(L.S.)
Stadt-/Gemeindevorstand

VERBINDLICHER BAULEITPLAN (BEBAUUNGSPLAN) nach § 9 in Verbindung mit § 30 B.Bau.G.		
Gem. Nr. 15	Gemeinde	Brinkum
Plan-Nr. 21	Beb.-Plan	Betsbruch
BEARBEITET Syke, den 27.5.68 Abt. VI Pl.-Ortsplanung		
Maßstab 1:1000		
Blattgröße:		
Gezeichnet u. abg.:		
Gesehen:		
Geändert:		
	Kreissoborbaurat	