
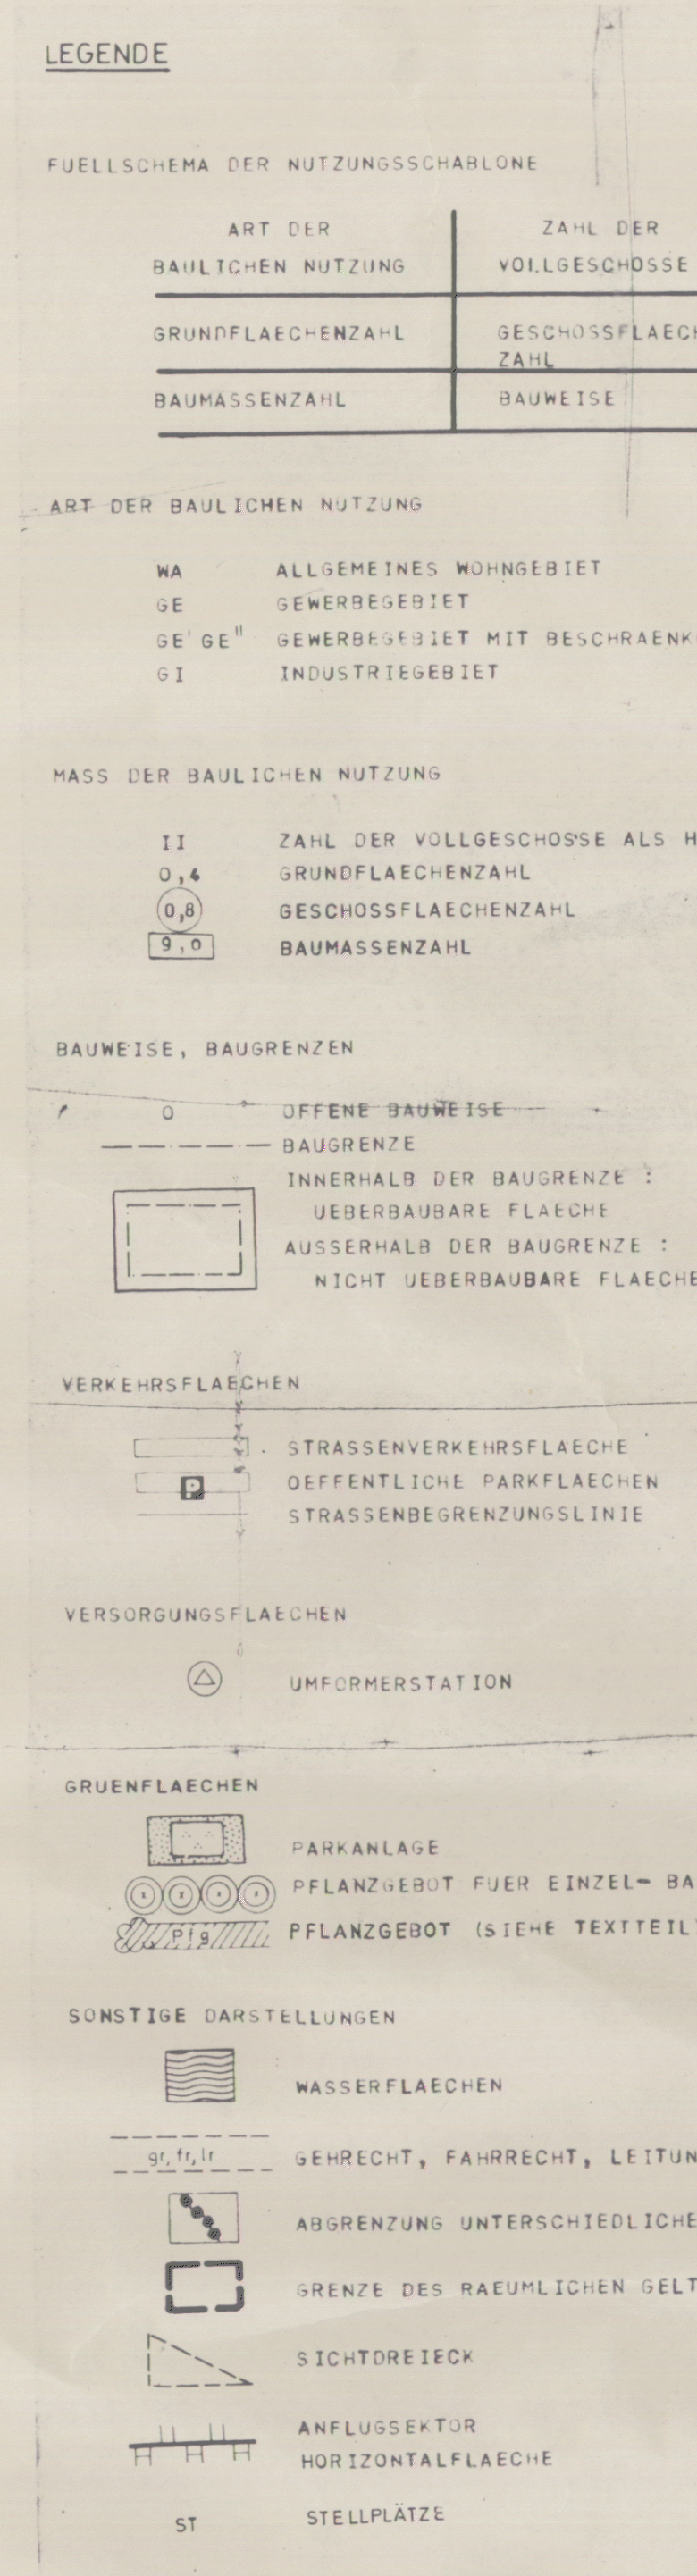


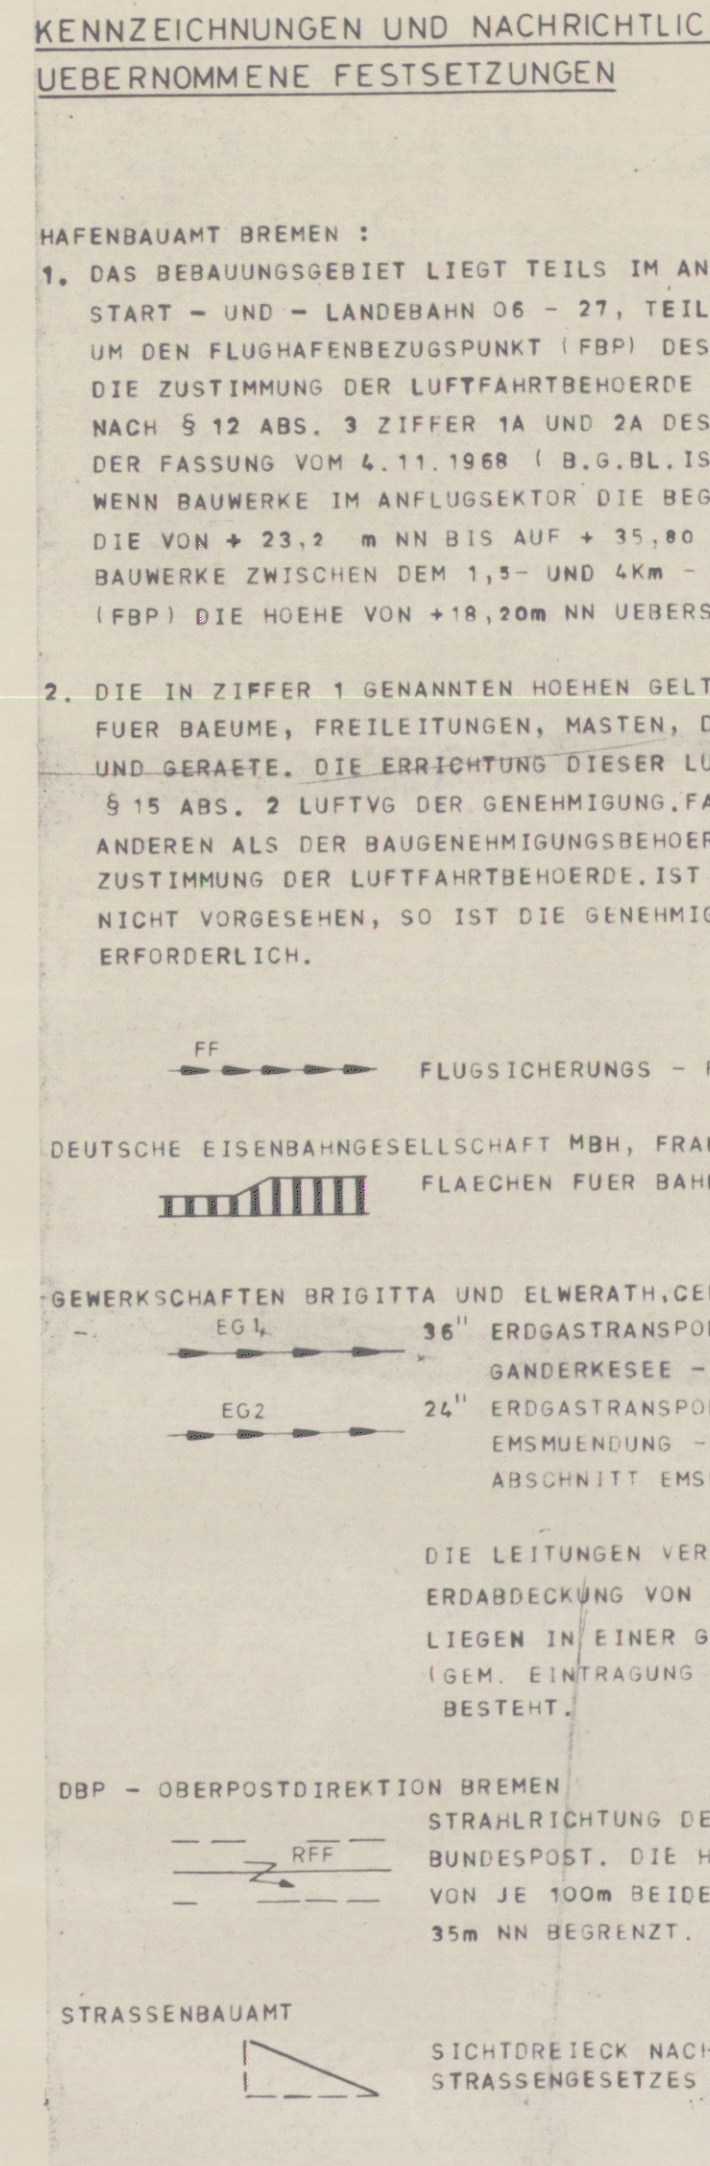

GEMEINDE STUHR	BEBAUUNGSPLANENTWURF <u>"GEWERBEGEBIET"</u>	FLUR 749
LANDTILCH DRUSCHKEIT HOVA	<u>"STUHRBAUM"</u>	GEMARKUNG STUHR
PLAN-NR. 23/25		MASSSTAB 1:1000
GEZEICHNET 21.10.74	ORTSTEIL: STUHR	