


VERVIELFÄLTIGUNG VERBOTEN

ZEICHNERISCHE FESTSETZUNGEN

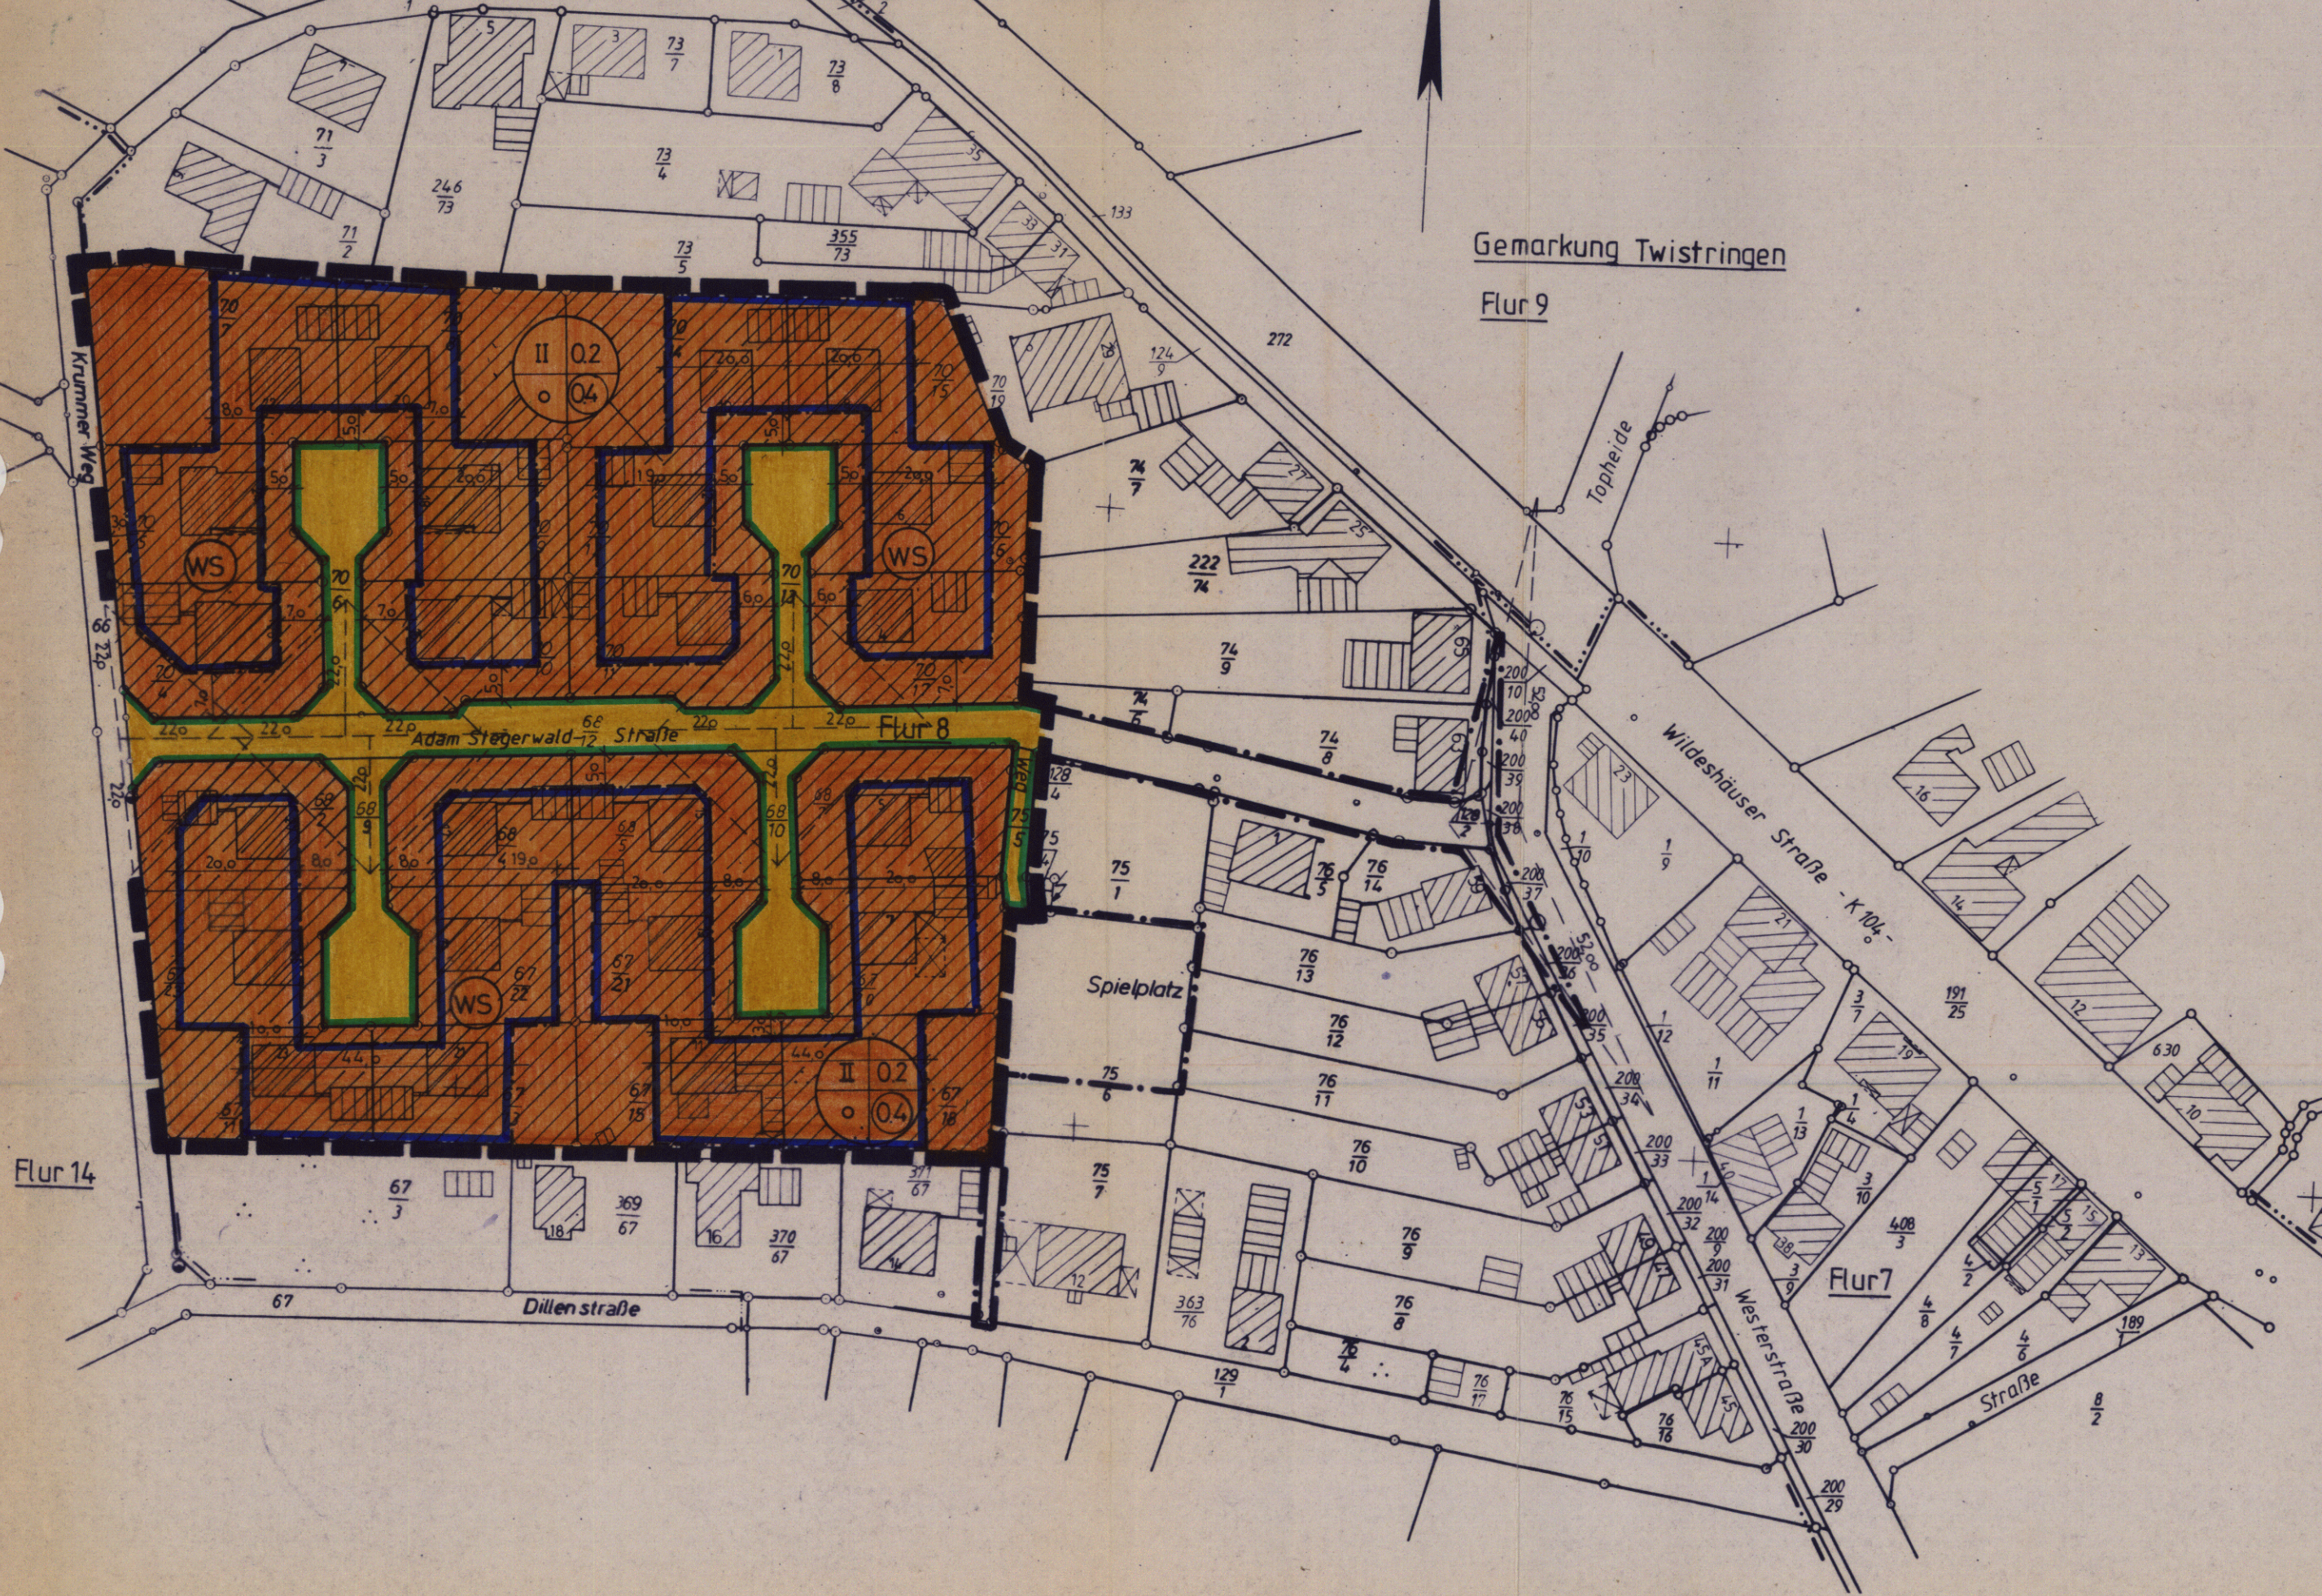

Urschrift

PLANZEICHENERKLÄUTERUNG

PLANZEICHENVERORDNUNG VOM 30.07.1981
BAUNUTZUNGSVERORDNUNG VOM 15.09.1977, GEÄNDERT AM 23.01.1990
ART DER BAULICHEN NUTZUNG

WS KLEINSIEDLUNGSGEBIET

MASS DER BAULICHEN NUTZUNG

- 1 = ZAHL DER VOLLGESCHOSSE ZAHL MIT KREIS = ZWINGEND
2 = BAUWEISE
3 = GRUNDFLACHENZAHL (GRZ)
4 = GESCHOSSFLACHENZAHL (GFZ)

BAUWEISE, BAULINIE, BAUGRENZEN

- OFFENE BAUWEISE
— BAUGRENZE
— UBERBAUBARE GRUNDSTÜCKSFÄCHE
— NICHT UBERBAUBARE GRUNDSTÜCKSFÄCHE


VERKEHRSFLÄCHEN

- STRASSENVERKEHRSFLÄCHEN
□ = PARKFLÄCHE
— STRASSENBEGRENZUNGSLINE

SONSTIGE PLANZEICHEN

- GRENZE DES RÄUMLICHEN GELTUNGSBEREICHES DER 1. ÄNDERUNG ZUM BEBAUUNGSPLAN NR. 26 (100/22)
— GRENZE DES RÄUMLICHEN GELTUNGSBEREICHES DES URSPRUNGS-PLANS

— SICHTDREIECK, HÖHENBESCHRÄNKUNG 0,80m ÜBER OK. FERTIGER STRASSE

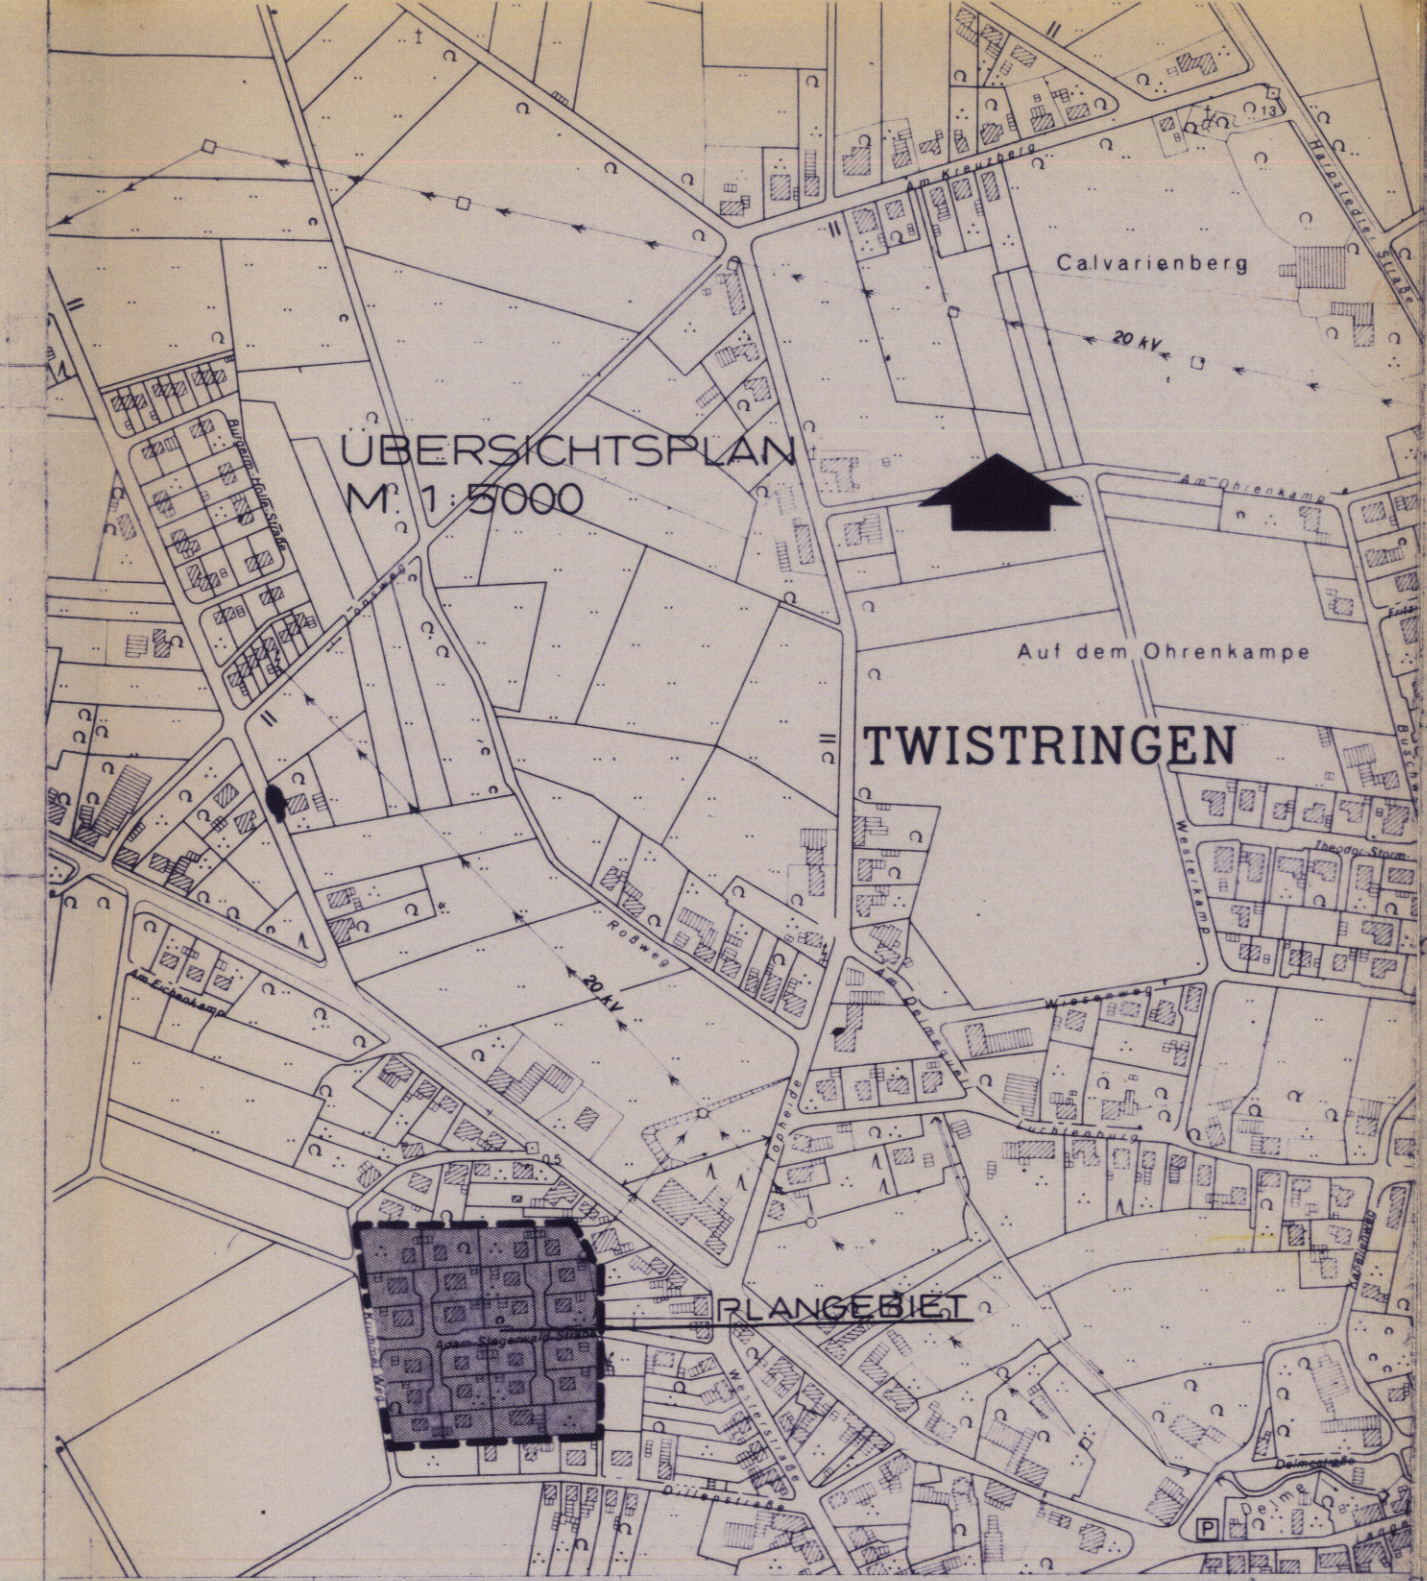

Vervielfältigungsvermerk:
Kartengrundlage: Liegenschaftskarte, Flur: Maßstab: 1:1000
Die Vervielfältigung ist nur für eigene, nichtgewerbliche Zwecke gestattet (§ 13 Abs. 4 Nds. Vermessungs- und Katastergesetz vom 02.07.1985 - Nds. GVBl. S. 187).
(dazu gehören auch Zwecke der Bauleitplanung).

ÄNDERUNG ZUM BEBAUUNGSPLAN NR. 26 (100/22) (VEREINFACHTE ÄNDERUNG GEM. § 13 BAUGB.) AUF DEM NORDFELDE II DER STADT TWISTRINGEN LANDKREIS DIEPHOLZ

DER RAT DER STADT HAT IN SEINER SITZUNG AM 12. Juni 1990 DIE AUFSTELLUNG DER ÄNDERUNG NR. 1 BESCHLOSSEN.

BÜRGERMEISTER: DEN 12. Sep. 1990
STADTDIREKTOR:

DER BESCHLUSS IST GEM. § 2 ABS. 1 BAUGB. AM 16. Mai 1990 OFFENTLICH BEKANNTGEMACHT WORDEN.

TWISTRINGEN, DEN 12. Sep. 1990
BÜRGERMEISTER: STADTDIREKTOR:

DIE ÄNDERUNG IST GEMÄSS § 13 BAUGB. AM 12. Juni 1989 DURCH DEN RAT DER STADT TWISTRINGEN ALS SATZUNG BESCHLOSSEN WORDEN.

TWISTRINGEN, DEN 12. Sep. 1990
BÜRGERMEISTER: STADTDIREKTOR:

DAMIT IST DIE ÄNDERUNG IN KRAFT GETRETEN GEMÄSS § 12 BAUGB. AUF GRUND DER BEKANNTMACHUNG VOM 16. Mai 1990 in Heft Nr. 10 für den Regierungsbezirk Hannover.

TWISTRINGEN, DEN 12. Sep. 1990
STADTDIREKTOR:

pb	PLANUNGSBÜRO OSNABRÜCK PLANUNGSBÜRO HÜTKE STÄDTESBAU - BAULEITPLANUNG 4600 OSNABRÜCK - NOBBENBURGER STR. 18 - TEL. 85098/87	BEARBEITET	GEÄNDERT
		30.03.1989	