



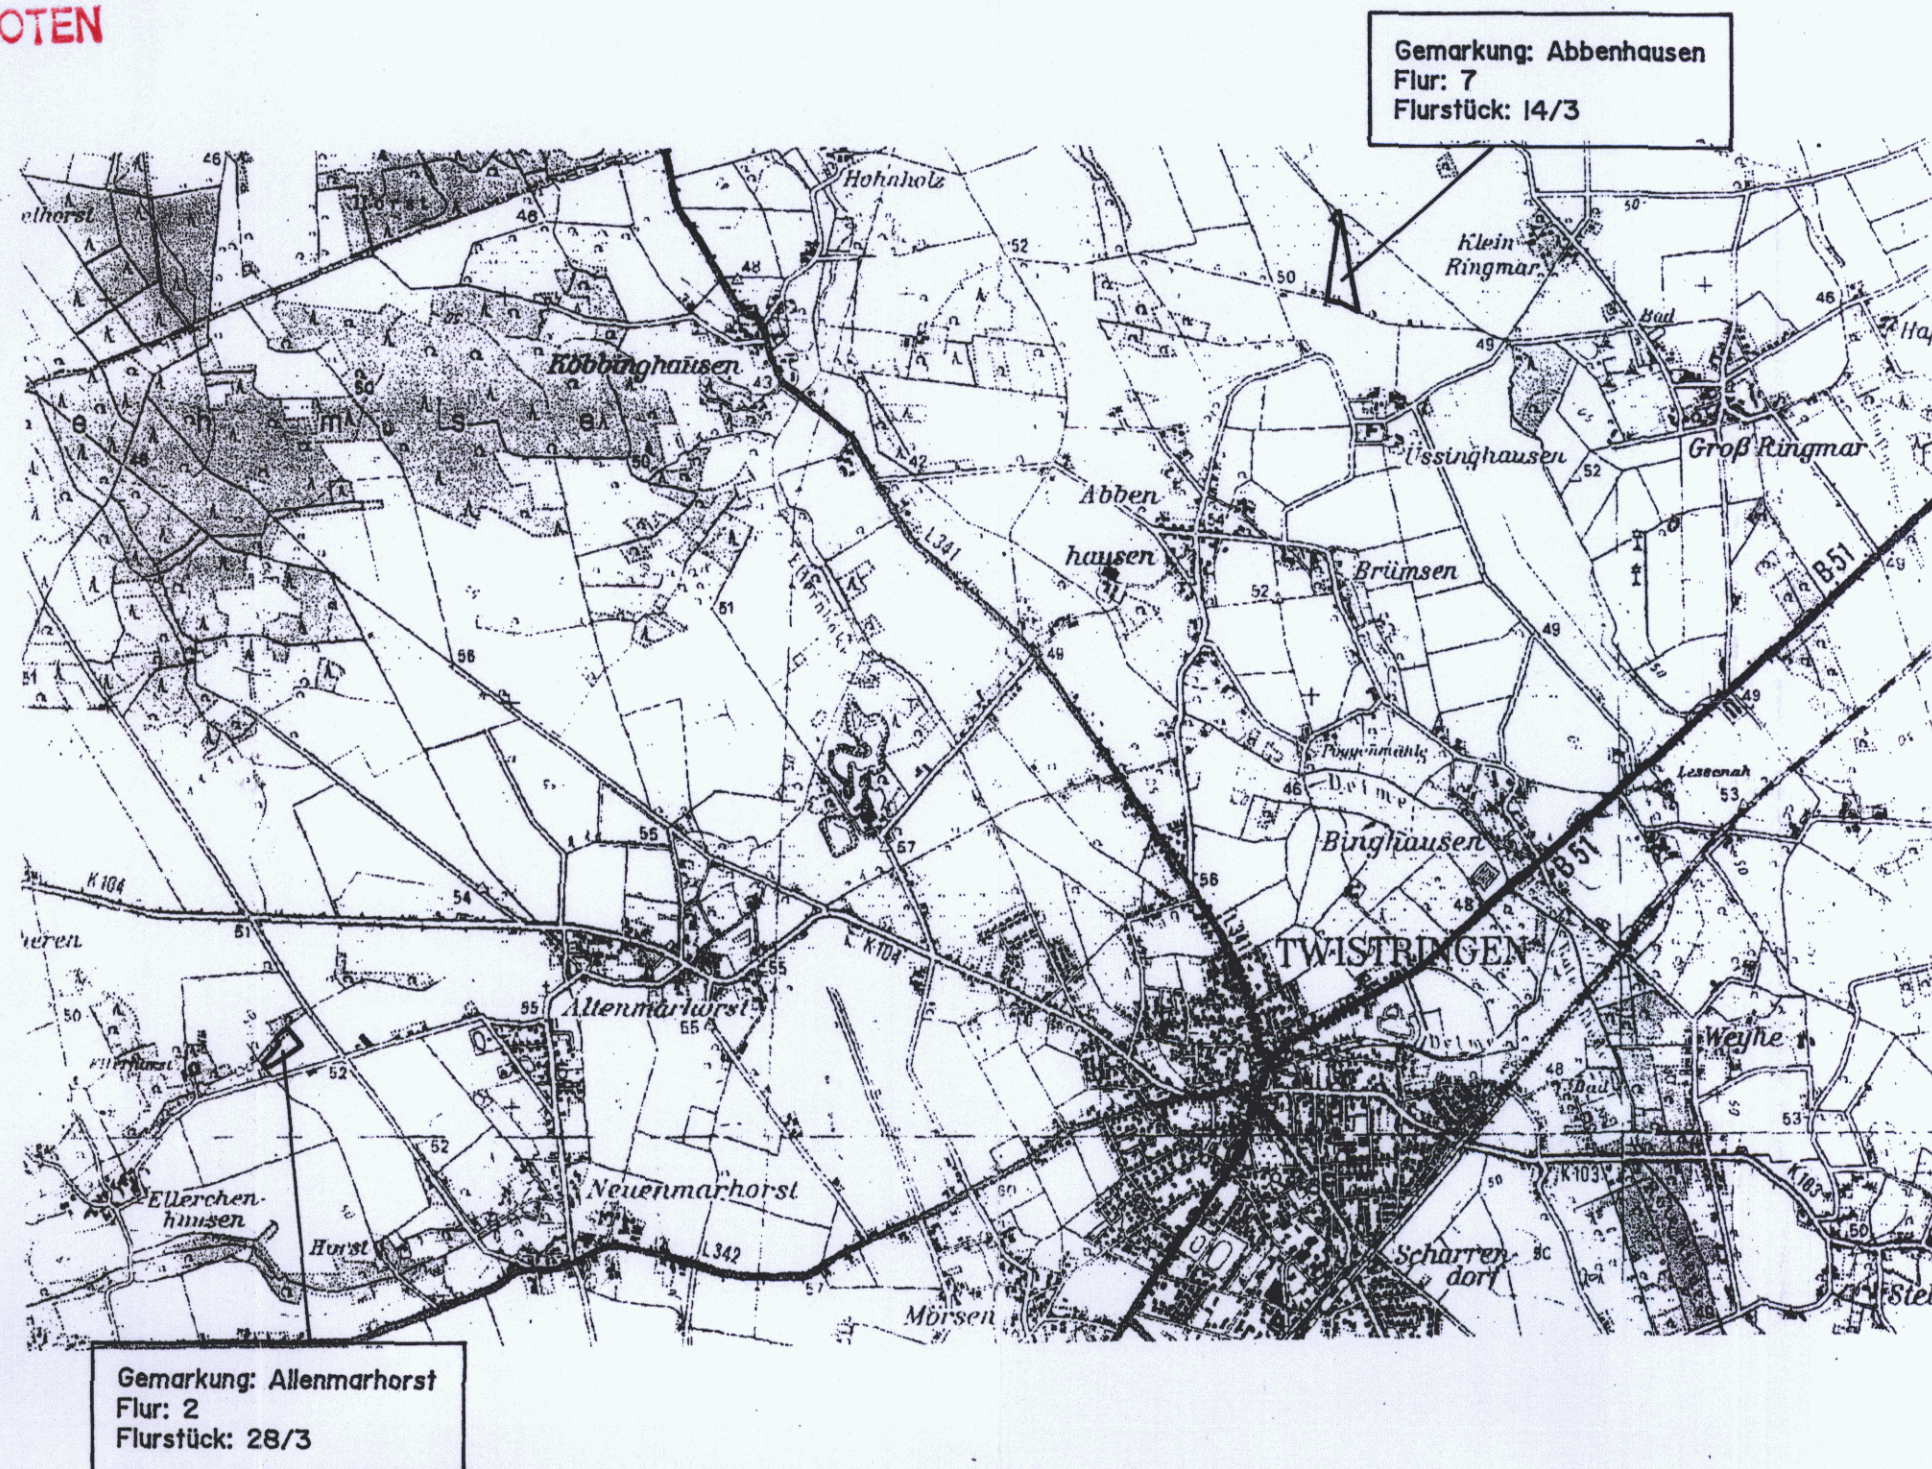

PLANZEICHENERLÄUTERUNG


PLANZEICHENVERORDNUNG VOM 18.12.1990
BAUNUTZUNGSVERORDNUNG IN DER FASSUNG VOM 23.01.1990

GRÜNFLÄCHEN

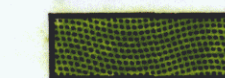


GRÜNFLÄCHEN (ÖFFENTLICH)

FLÄCHEN FÜR DIE LANDWIRTSCHAFT

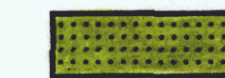


FLÄCHEN FÜR DIE LANDWIRTSCHAFT

FLÄCHEN ODER MASSNAHMEN ZUM SCHUTZ, ZUR PFLEGE UND ZUR ENTWICKLUNG VON BODEN, NATUR UND LANDSCHAFT

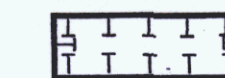


UMGRENZUNG VON FLÄCHEN FÜR MASSNAHMEN ZUM SCHUTZ, ZUR PFLEGE UND ZUR ENTWICKLUNG VON BODEN NATUR UND LANDSCHAFT.
GEM. § 9 (1) 20


SONSTIGE PLANZEICHEN

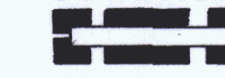

GRENZE DES RÄUMLICHEN GELTUNGSBEREICHS DER ERSATZFLÄCHE

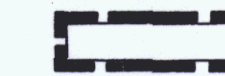

GRENZE DES RÄUMLICHEN GELTUNGSBEREICHS DER ERSATZFLÄCHE DES BEBAUUNGSPLAN NR. 26 (100/64)

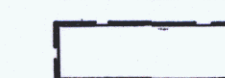

ZUORDNUNGSBEREICH DER ERSATZFLÄCHEN

PRÄAMBEL

AUF GRUND DES § 1 ABS. 3 UND DES § 10 UND § 13 DES BAUGESETZBUCHES (BAUGB) UND DES § 40 DER NIEDERSÄCHSISCHEN GEMEINDEORDNUNG

HAT DER RAT DER STADT TWISTRINGEN DIESE 2. ÄNDERUNG DES BEBAUUNGSPLANES NR. 26 (100 / 64) „OSTERKAMP“ BESTEHEND AUS DER PLANZEICHNUNG ALS SATZUNG BESCHLOSSEN.

TWISTRINGEN, DEN 19.12.2003



BÜRGERMEISTER

DIESE SATZUNG TRITT MIT DER BEKANNTMACHUNG IN KRAFT:
GLEICHZEITIG TRETEN DIE FESTSETZUNGEN DES URSPRUNGSPLAN NR. 26 (100/64) „OSTERKAMP“ IN DIESEM BEREICH AUSSER KRAFT.

URSCHRIFT

2. ÄNDERUNG ZUM
BEBAUUNGSPLAN NR.26 (100/64)
(VEREINFACHTE ÄNDERUNG GEM. § 13 BAUGB)
„OSTERKAMP“

DER STADT TWISTRINGEN
LANDKREIS DIEPHOLZ

DER RAT DER STADT HAT IN SEINER SITZUNG AM 19.12.2003 DIE AUFSTELLUNG DER 2. ÄNDERUNG BESCHLOSSEN.

TWISTRINGEN, DEN 19.12.2003



BÜRGERMEISTER

DER BESCHLUSS IST GEM. § 2 ABS. 1 BAUGB AM 28.01.2004 ÖFFENTLICH/BEKANNT GEMACHT WORDEN.

TWISTRINGEN, DEN 15.03.2004



BÜRGERMEISTER

DER RAT DER STADT HAT IN SEINER SITZUNG AM DEM ENTWURF DER 2. ÄNDERUNG UND DER BEGRÜNDUNG ZUGESTIMMT UND DIE ÖFFENTLICHE AUSLEGUNG GEM. § 3 ABS. 2 BAUGB BESCHLOSSEN. ORT UND DAUER DER ÖFFENTLICHEN AUSLEGUNG WURDEN AM ORTSÜBLICH BEKANNTGEMACHT. DER ENTWURF DER 2. ÄNDERUNG UND DIE BEGRÜNDUNG HABEN VOM BIS GEM. § 3 ABS.2 BAUGB ÖFFENTLICH AUSGELEGEN.

TWISTRINGEN, DEN

BÜRGERMEISTER

DIE 2. ÄNDERUNG GEMÄSS § 13 UND § 10 ABS. 1 BAUGB IST AM 15.03.2004 DURCH DEN RAT DER STADT TWISTRINGEN ALS SATZUNG BESCHLOSSEN WORDEN.

TWISTRINGEN, DEN 15.03.2004



BÜRGERMEISTER

DIE 2. ÄNDERUNG IST AUF GRUND DER BEKANNTMACHUNG VOM 28.01.2004 GEMÄSS § 10 ABS.3 BAUGB IN KRAFT GETRETEN.

TWISTRINGEN, DEN 15.03.2004



BÜRGERMEISTER

INNERHALB EINES JAHRES NACH INKRAFTTRETEN DER 2. ÄNDERUNG IST DIE VERLETZUNG VON VERFAHRENS- ODER FORMVORSCHRIFTEN BEIM ZUSTANDEKOMMEN DER 2. ÄNDERUNG GEM. § 215 ABS.1 NR. 1 NICHT GELTEND GEMACHT WORDEN.

TWISTRINGEN, DEN

BÜRGERMEISTER

INNERHALB VON SIEBEN JAHREN NACH INKRAFTTRETEN DER 2. ÄNDERUNG SIND MÄNGEL DER ABWÄGUNG § 215 ABS.1 NR. 2 NICHT GELTEND GEMACHT WORDEN.

TWISTRINGEN, DEN

BÜRGERMEISTER

BEARBEITET:
PLANUNGSBÜRO HÜTKER
OSNABRÜCK

BEARBEITET: 20.11.2002
GEÄNDERT :
GRÖSSE : 50,5 / 60,0

pb PLANUNGSBÜRO HÜTKER
STÄDTEBAU- UND LEBENSPLANUNG
49076 OSNABRÜCK-NORNBURGER STR. 16-TEL. 65098/87

