


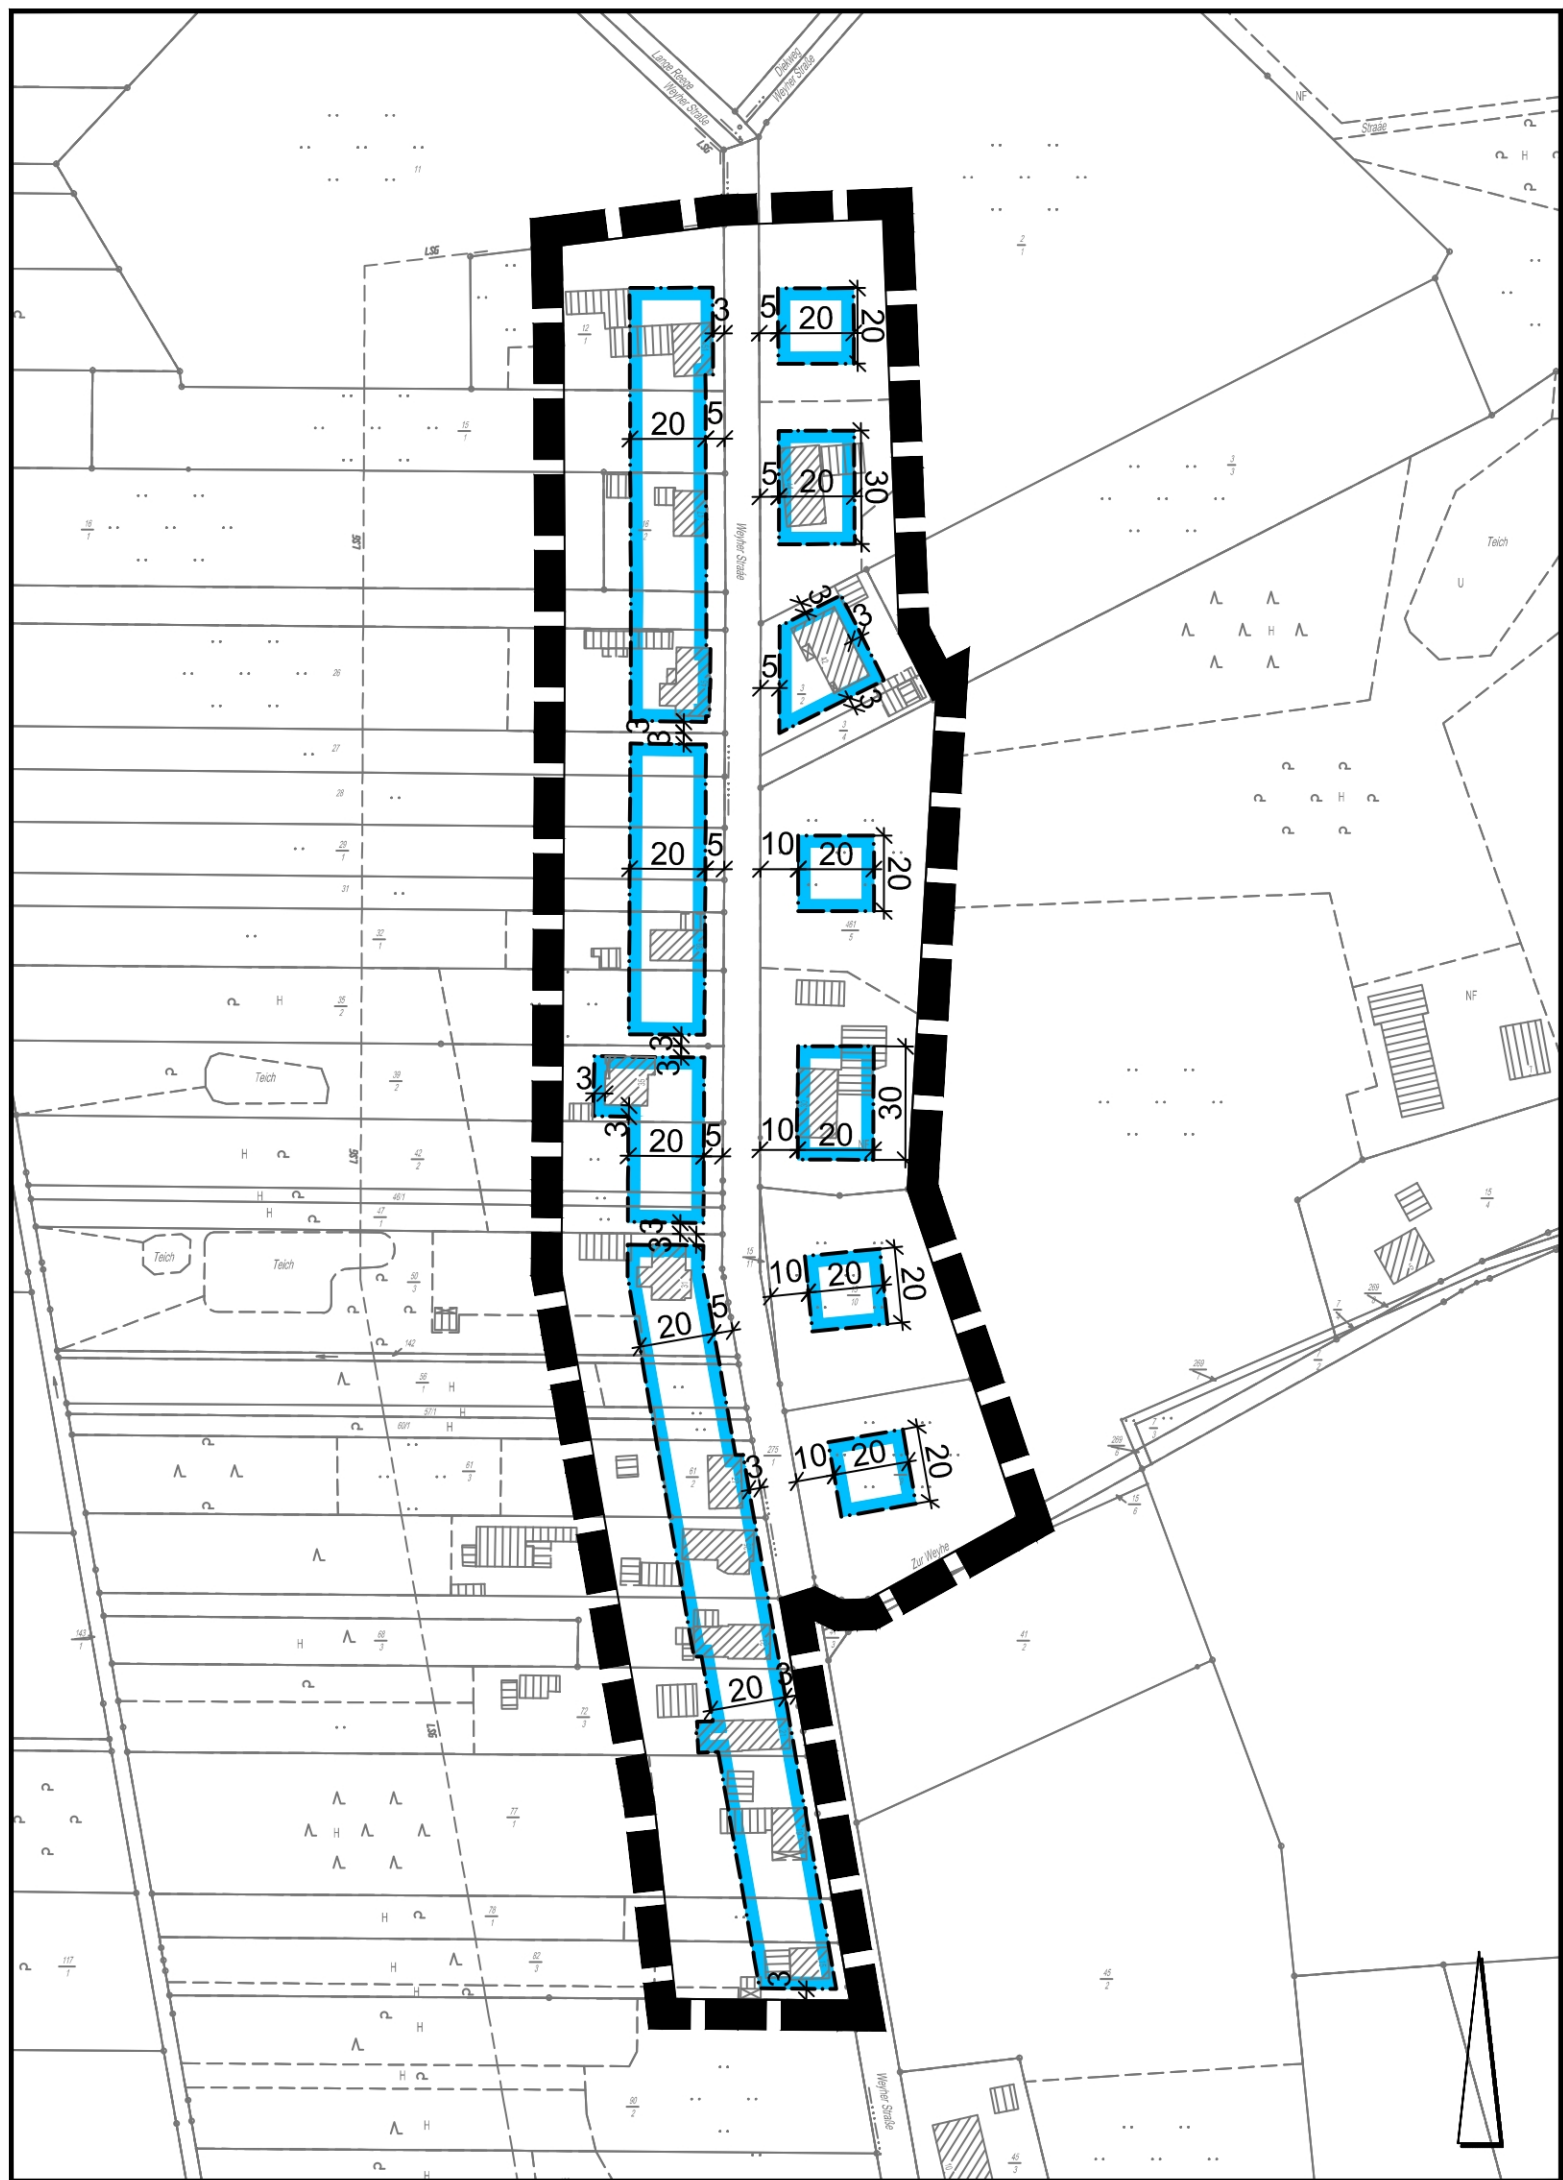

# PLANZEICHENERKLÄRUNG

## 3. Bauweise, Baulinien, Baugrenzen

 Baugrenze

## 15. Sonstige Planzeichen

 Geltungsbereich der Aussenbereichssatzung gemäß § 35 (6) BauGB

|             |            |            |            |            |  |  |
|-------------|------------|------------|------------|------------|--|--|
| gezeichnet: | K. Heise   | K. Heise   | K. Heise   | K. Heise   |  |  |
| geprüft:    | I. Rehfeld | A. Taudien | I. Rehfeld | A. Taudien |  |  |
| Datum:      | 30.09.2009 | 02.10.2009 | 09.10.2009 | 05.11.2010 |  |  |

## Stadt Twistringen Landkreis Diepholz

### Außenbereichssatzung Nr. 1 nach § 35 (6) BauGB für den Teilbereich "Stelle/Weyher Straße"

Maßstab 1 : 2.000

Stand: Dezember 2010



NWP · Planungsgesellschaft mbH  
· Escherweg 1  
· Postfach 3867  
· Telefon 0441/ 97174-0  
· Internet: [www.nwp-ol.de](http://www.nwp-ol.de)

· Gesellschaft für räumliche Planung und Forschung  
· 26121 Oldenburg  
· 26028 Oldenburg  
· Telefax 0441/97174-73  
· Email: [info@nwp-ol.de](mailto:info@nwp-ol.de)