

BEBAUUNGSPLAN

Landkreis Grafschaft Hoya
Gemeinde Kirchweyhe
Gemarkung Kirchweyhe
Flur 18, Flurst. 17
Maßstab 1:1000

BESCHLOSSEN

gemäß § 10 des Bundesbaugesetzes vom 23.6.1960
von der Stadt/Gemeinde Kirchweyhe als Sitzung.



Kirchweyhe den 6.7.1962

[Signature]
Bürgermeister Gemeindedirektor

GENEHMIGT

gemäß § 11 des Bundesbaugesetzes vom 23.6.1960.

HANNOVER, den 13.8.62

DER REGIERUNGSPRÄSIDENT
H VI - Nr. 2432/62

Im Auftrage

[Signature]
Regierungs- und Baurat



(L.S.)

BEKANNTGEMACHT

gemäß § 12 des Bundesbaugesetzes vom 23.6.1960.

Kirchweyhe den 19.11.62



[Signature]
Bürgermeister/Gemeindedirektor

VERBINDLICHER BAULEITPLAN (BEBAUUNGSPLAN) nach § 9 in Verbindung mit § 30 BauG

Gem. Nr. Gemeinde Kirchweyhe

Plan-Nr. 61/10 ... Beb.-Plan Am Siedlungsweg

AUFGESTELLT Landkreis Grafschaft Hoya
den 1.3.1962 Abteilung PL-Ortsplanung

Maßstab 1:1000

Blattgröße

Gezeichnet *[Signature]*

Gesehen

Geändert Kreisbaurat

Farben- und Zeichenerklärung

— Grenze des Planbereiches

— Flurgrenze

— Zwingende Baulinie

— Baugrenze

— Straßenbegrenzungslinie

■ Vorhandene Gebäude

■ Geplante Gebäude eingeschossig

■ Geplante Gebäude zweigeschossig

■ Freifläche privater Nutzung

■ Geplante Straßenfläche

WA Allgemeines Wohngebiet


GE Gewerbegebiet

I Eingeschossige Bauweise

II Zweigeschossige Bauweise

O Offene Bauweise

3/10 Zulässige bebaubare Fläche

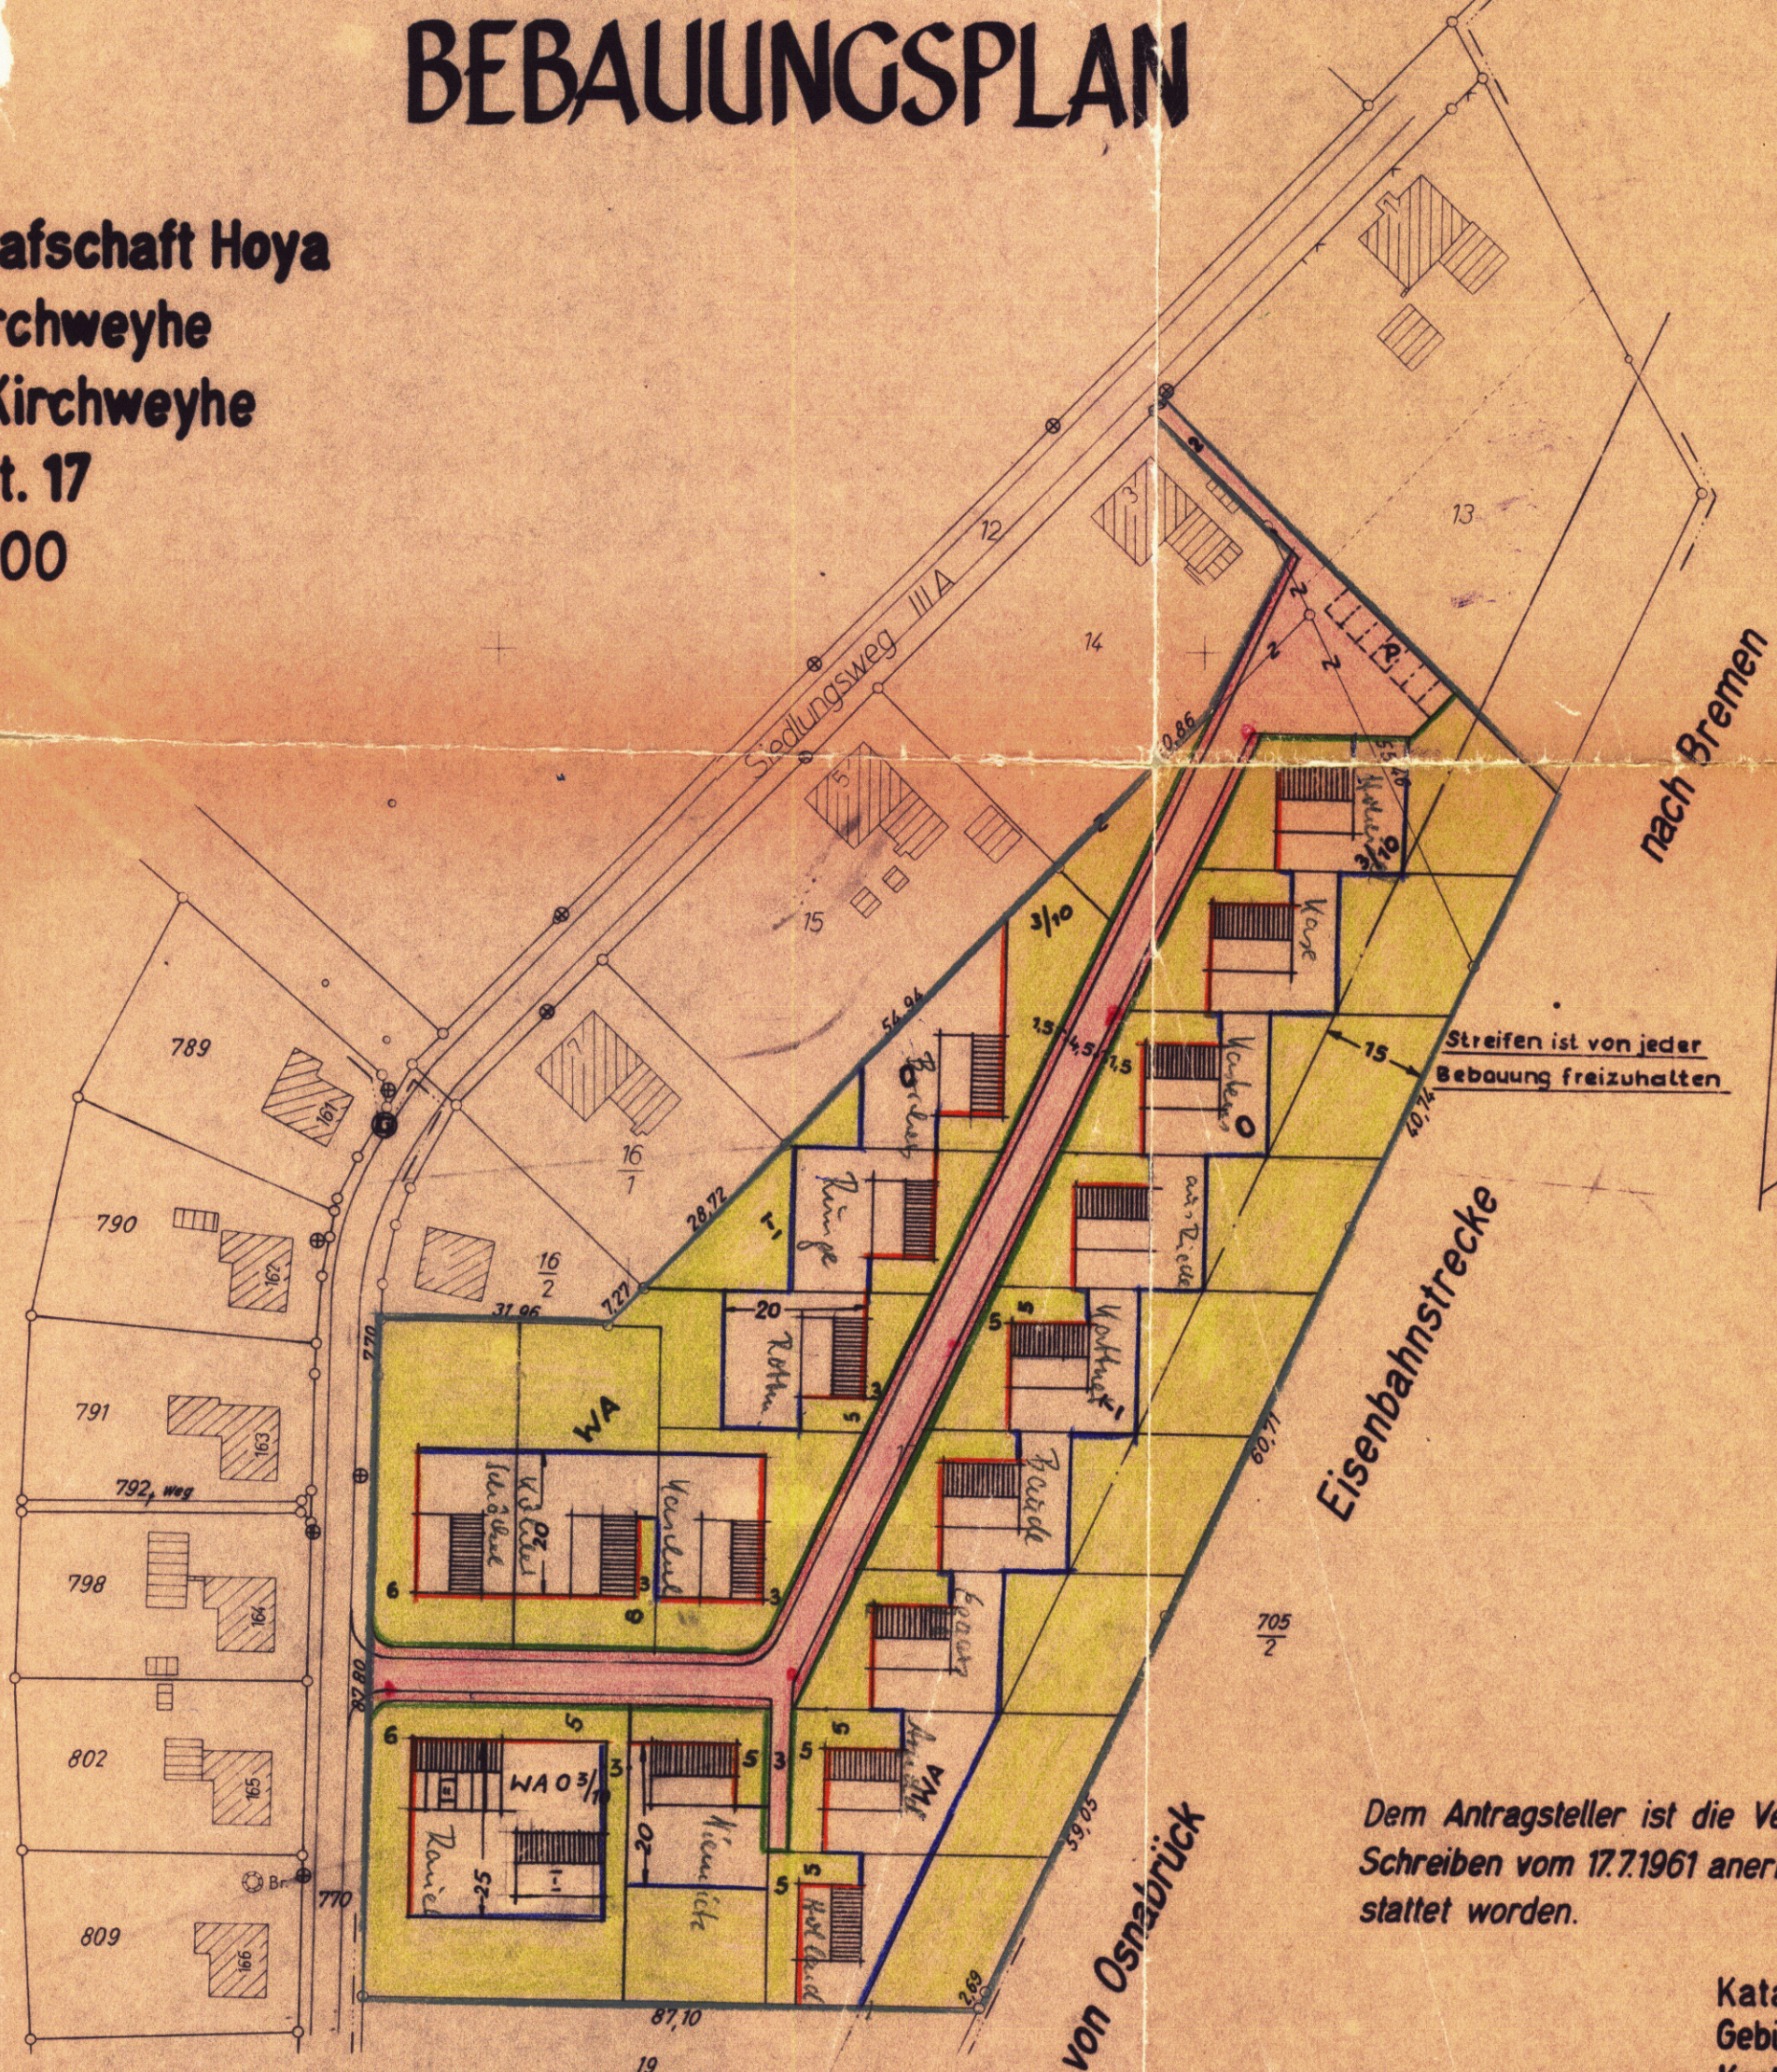

Dem Antragsteller ist die Vervielfältigung unter den mit Schreiben vom 17.7.1961 anerkannten Bedingungen gestattet worden.

Katasteramt Syke
Gebühren 180 DM20Pf
Kost. Buch Nr. I 830/61-10
VI 388/61

BESCHEINIGUNG

Es wird bescheinigt, daß dieser Plan vermessungstechnisch einwandfrei ist, und daß sich die eingetragene Planung eindeutig in die örtlichkeit übertragen läßt.

SYKE, den 15. Nov. 1962

KATASTERAMT



Ob-Reg. VmRat