


Landkreis Grafschaft Hoya
Gemeinde Kirchweyhe
Gemarkung Kirchweyhe
Flur 18 (RK. 9071A, 8971B)
Maßstab 1 : 1000

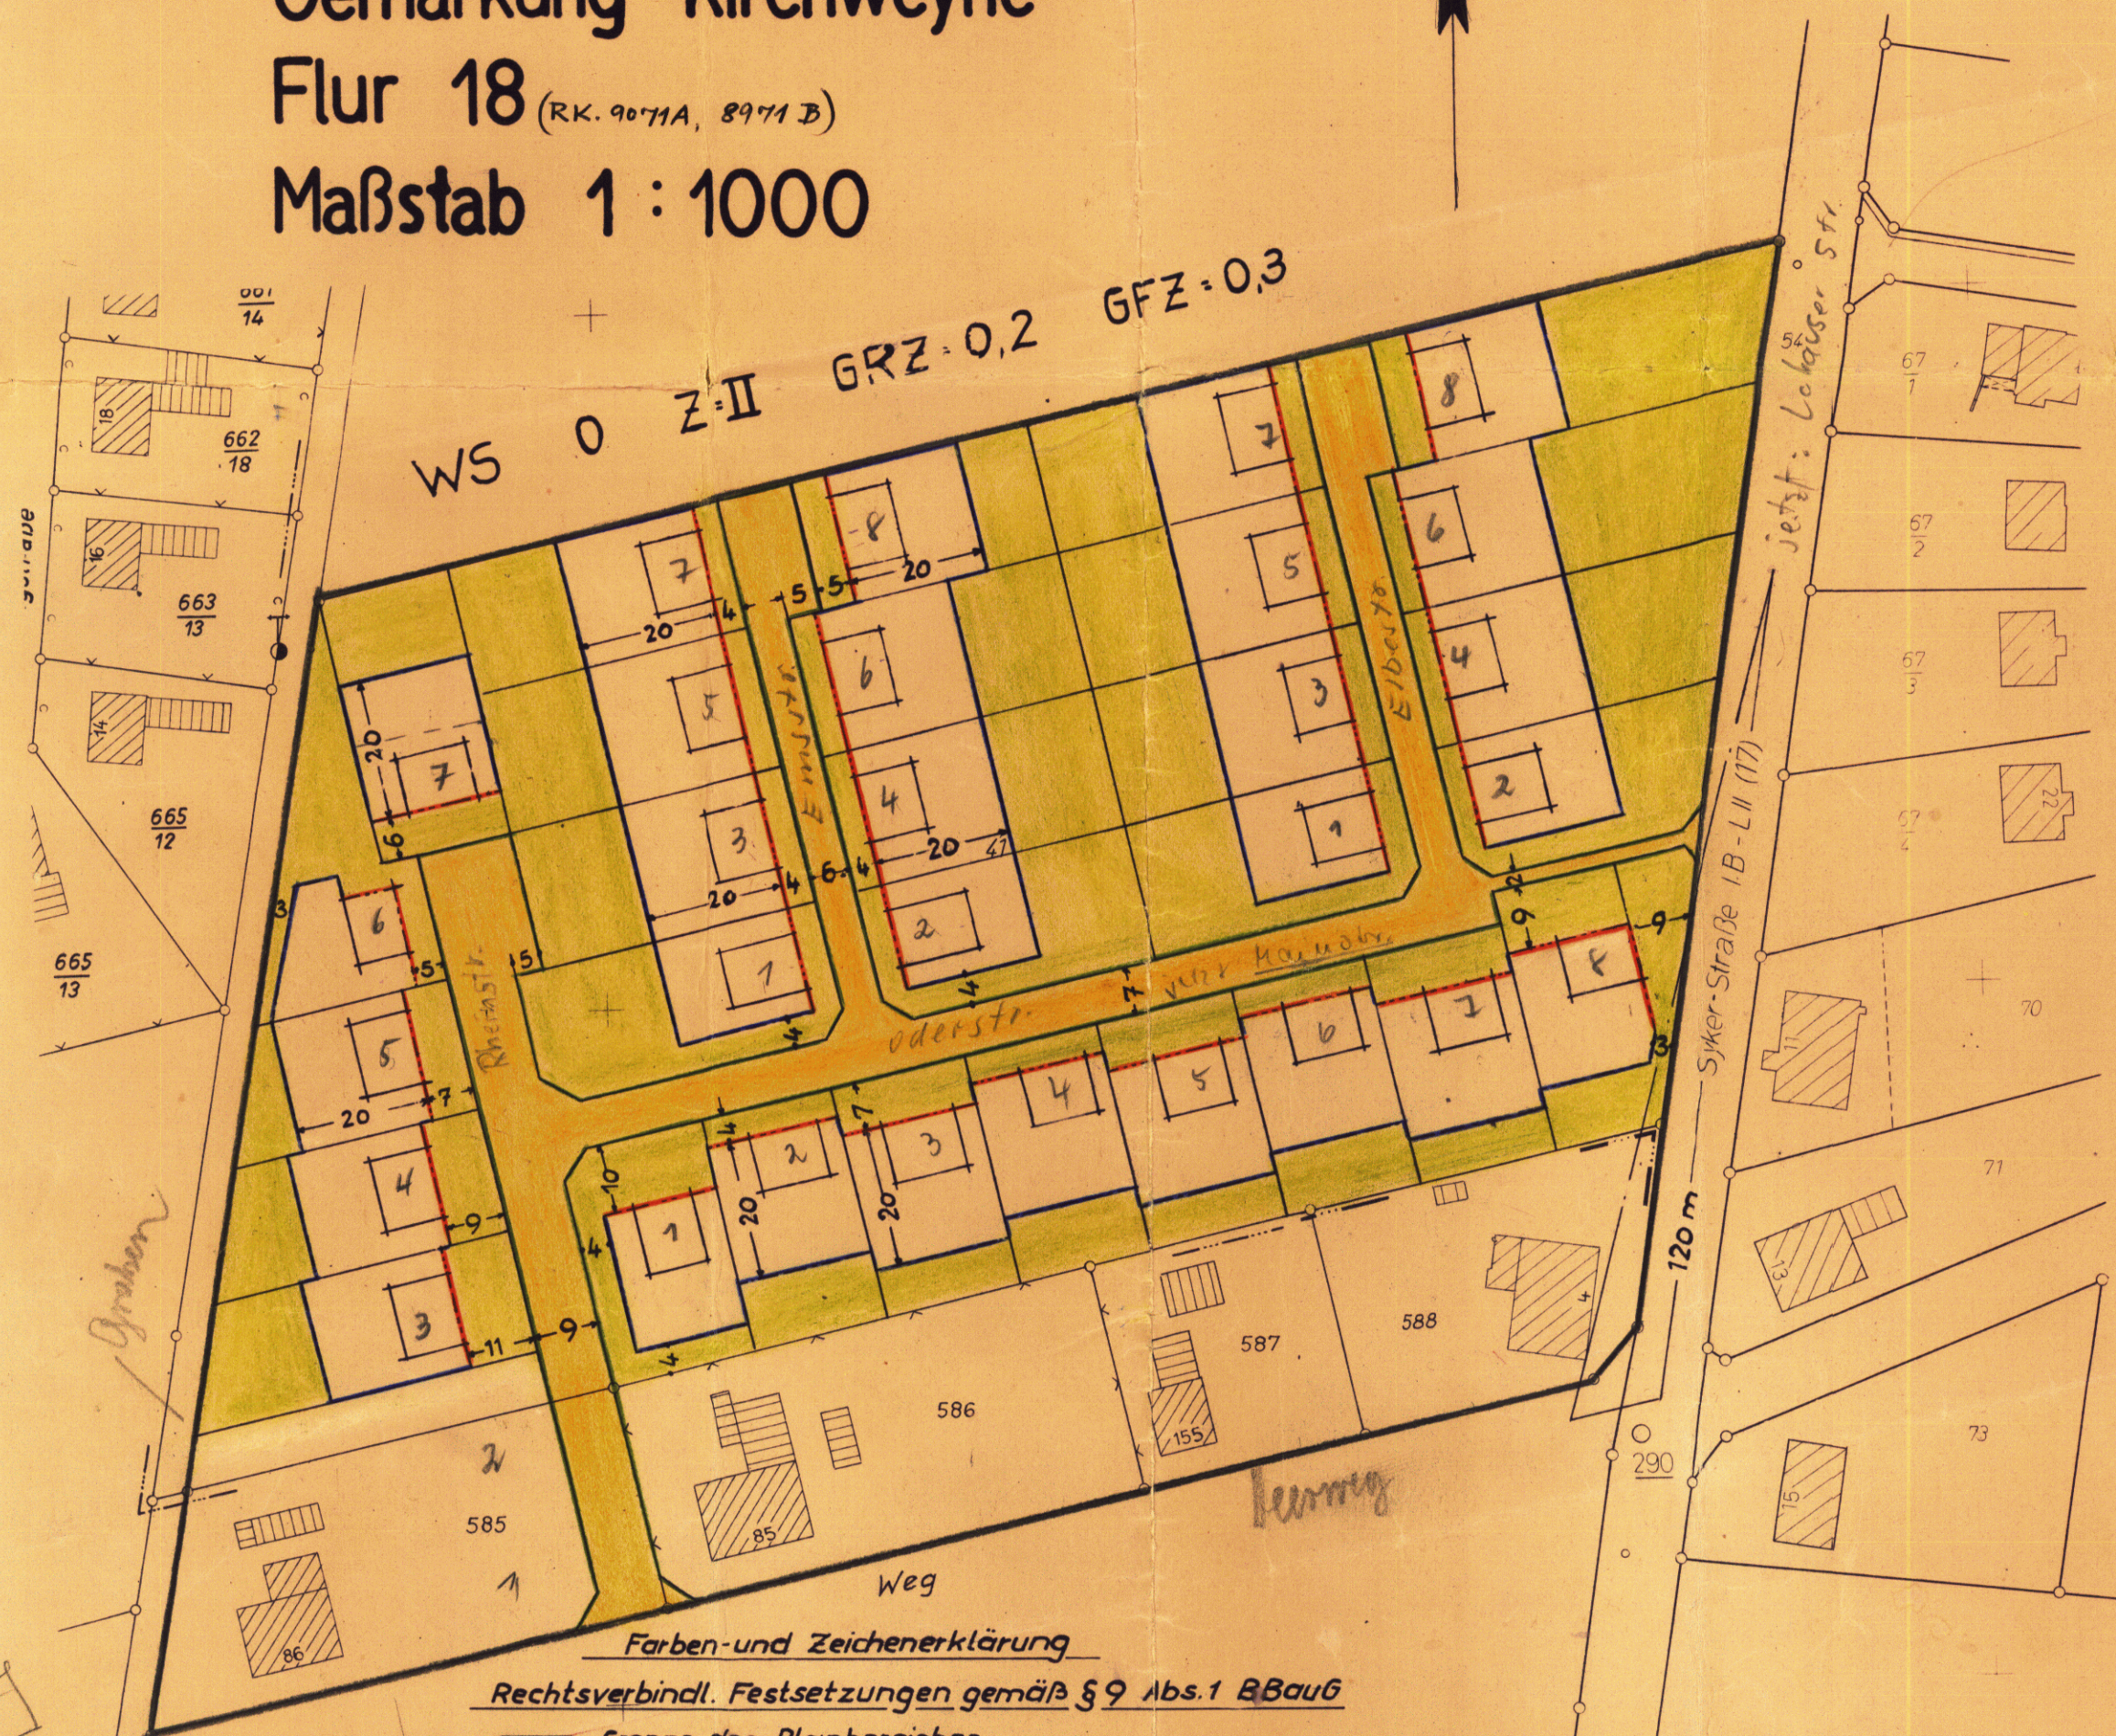

Farben- und Zeichenerklärung
Rechtsverbindl. Festsetzungen gemäß § 9 Abs.1 BBauG


- Grenze des Planbereiches
- Baulinie
- Baugrenze
- Straßenbegrenzungslinie
- Nicht überbaubare Grundstücksfläche
- Geplante Straßenfläche
- WA Allgem. Wohngebiet
- O Offene Bauweise
- Z Zahl der Vollgeschosse
- GRZ Grundflächenzahl
- GFZ Geschossflächenzahl

Sonstige Darstellungen (unverbindlich)

- Vorh. Grenzen
- Parzellierungsvorschlag
- Bebauungsvorschlag

BESCHEINIGUNG

Es wird bescheinigt, daß dieser Plan vermessungstechnisch einwandfrei ist und daß sich die eingetragene Planung eindeutig in die Örtlichkeit übertragen läßt.

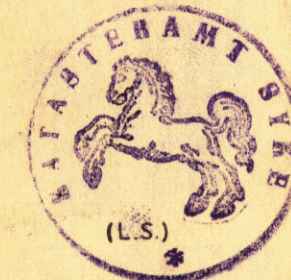

16. März 1966

SYKE, den
KATASTERAMT

[Signature]
Ob.-Reg.-V.-Rat / Vermessungsoberrat

VERMERK Dem / Der Gemeinde Kirchweyhe
ist die Vervielfältigung unter den mit
Schreiben vom 10.62 anerkannten Bedingungen gestattet
worden.

SYKE, den 3. Aug. 62


KATASTERAMT

(L.S.)

Katasteramt SYKE: Gebühren: 23 DM. 70 Pfg
Kost. Buch Nr. 316/62-11

BESCHLOSSEN

gemäß § 10 des Bundesbaugesetzes vom 23.6.1960
von der Stadt / Gemeinde Kirchweyhe

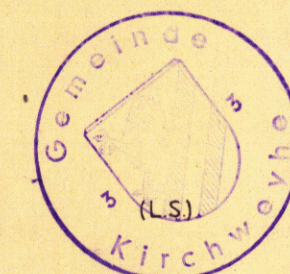

Kirchweyhe den 26. Aug. 1966

[Signature] Bürgermeister
[Signature] Gemeindedirektor

GENEHMIGT

gemäß § 11 des Bundesbaugesetzes vom 23.6.1960.



HANNOVER, den 28.12.66

DER REGIERUNGSPRÄSIDENT
H VI - Nr. 970/65

Im Auftrage

[Signature]
Regierungs- und Gemeindevorstand

Oberbaurat

BEKANNTGEMACHT

gemäß § 12 des Bundesbaugesetzes vom 23.6.1960.

den

(L.S.)

Stadt- / Gemeindedirektor

VERBINDLICHER BAULEITPLAN (BEBAUUNGSPLAN)
nach § 9 in Verbindung mit § 30 BBauG

Gem. Nr.	Gemeinde Kirchweyhe
Plan-Nr. 61 / 16	Beb.-Plan An der Wasserlöse
Für die Ausarbeitung:	Landkreis Grafschaft Hoya
Syke, den 10.4.63.	Abt. V PL - Ortsplanung
Maßstab : 1:1000	
Blattgröße:	
Gezeichnet: <i>[Signature]</i>	
Gelesen:	
Geändert:	

überarbeitet

SYKE

