

Landkreis Grafschaft Hoya



Gemeinde Leeste

Gemarkung Leeste

Flur 9

Maßstab 1:1000

ÜBERSICHTSPLAN
M. 1:25000

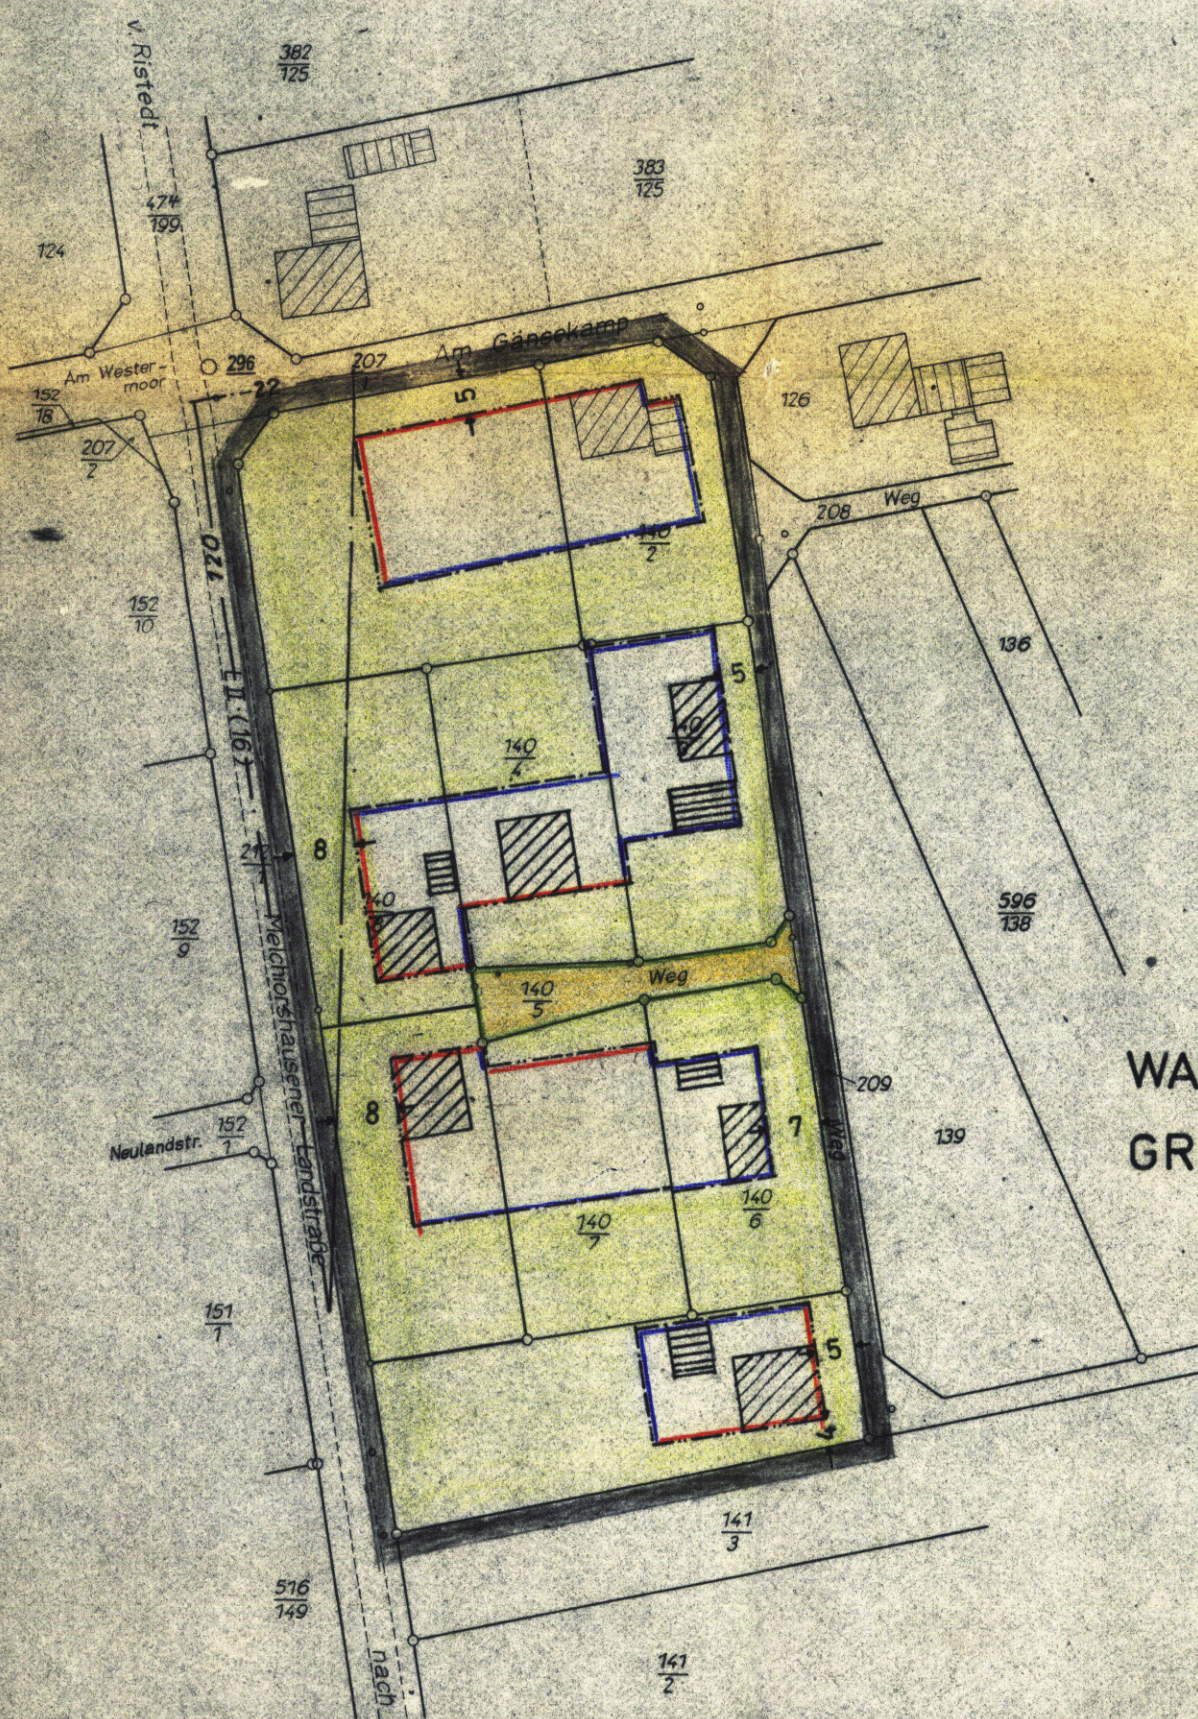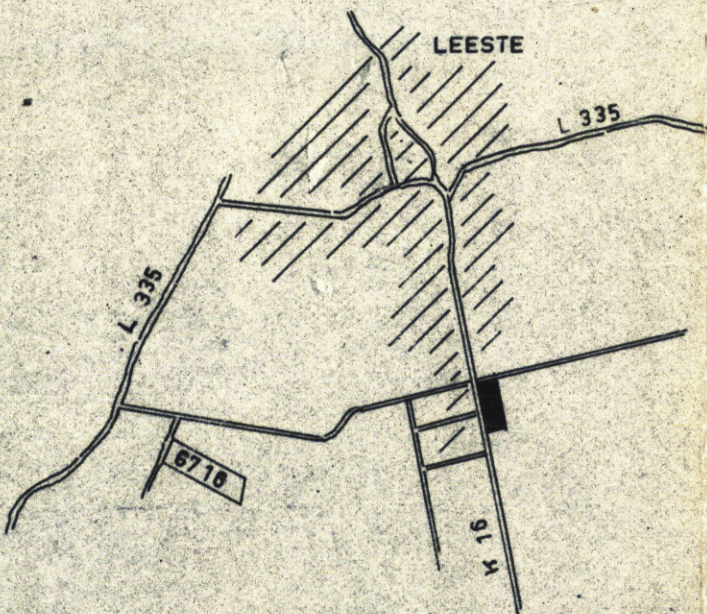

WA 0 Z-II
GRZ 0.3 GFZ 0.5

- FARBEN-UND ZEICHENERKLÄRUNG**
RECHTSVERBINDL. FESTSETZUNGEN GEMÄß § 9 ABS 1 U 5 B B A G
- GRENZE DES RÄUML. GELTUNGSBEREICHES
 - BAULINIE
 - BAUGRENZE
 - STRASSENBEGRENZUNGSLINIE
 - WA ALLGEM. WOHNGEBIET
 - O OFFENE BAUWEISE
 - Z-II ZAHL DER VOLLGESCHOSSE ALS HÖCHSTGRENZE
 - GRZ GRUNDFLÄCHENZAHL
 - GFZ GESCHOSSFLÄCHENZAHL
 - NICHT ÜBERBAUBARE GRUNDSTÜCKSFLÄCHE
 - STRASSENVERKEHRSFLÄCHE

- ZEICHENERKLÄRUNG**
- Grenze des Planungsgebietes
 - Vorhandene Flurgrenze
 - Geplante Eigentumsgrenze
 - Straßenbegrenzungslinie
 - Zwingende Baulinie
 - Baugrenze
 - Zufahrtsverbot
 - Bauverbotsgrenze
 - W Vorhandene Wasserversorg.
 - G Vorhandene Gasversorgung
 - 50 kV Hochspannungsleitung
 - E Vorhandene Ekt-Versorgung
 - A Vorhandene Abwasseranlage
 - WA Allgem. Wohngebiet
 - Wb Gemischtes "
 - G Gewerbegebiet
 - O Offene Bauweise
 - g Geschlossene "
 - 3/10 usw. Zul. bebaute Fläche
 - I Eingeschossige Bauweise
 - Firstrichtung
 - Vorhandene Gebäude
 - Geplante Gebäude
 - Geplante Gebäude eingeschossig
 - Geplante Gebäude zweigeschossig
 - Geplante Gebäude dreigeschossig
 - Geschosßzahl einschl. Erdgeschosß
 - Traufhöhe (z.B. 6,40m)
 - Freifläche öffentl. Nutzung
 - Freifläche privater Nutzung
 - Freifläche als Vorbehaltsfläche
 - Öffentliche Gewässer
 - Überörtliche Verkehrsfläche
 - Vorhandene Straßenfläche
 - Geplante Straßenfläche
 - Geplante Einstellplätze
 - Sichtdreieck (Maße eingetrag.)

BESCHEINIGUNG

Es wird bescheinigt, daß dieser Plan vermessungstechnisch einwandfrei ist und daß sich die eingetragene Planung eindeutig in die Örtlichkeit übertragen läßt.

24. Okt. 1966

SYKE, den

KATASTERAMT



VERMERK

Der Gemeinde Leeste ist die Vervielfältigung unter den mit Schreiben vom 9. Oktober anerkannten Bedingungen gestattet worden.

SYKE, den 10. Oktober 1966

KATASTERAMT

(L.S.)

Katasteramt SYKE: Gebühren: — 96 — DM. 70 Pfg
Kost. Buch Nr. 145 / 81 - 11 -

BESCHLOSSEN

gemäß § 10 des Bundesbaugesetzes vom 23.6.1960 von der Stadt/Gemeinde Leeste als Satzung.


Leeste den 13. JULI 1967



Bürgermeister Gemeindedirektor

GENEHMIGT

gemäß § 11 des Bundesbaugesetzes vom 23.6.1960.

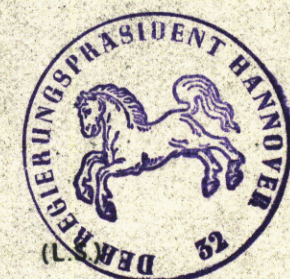

HANNOVER, den 8. 11. 67

DER REGIERUNGSPRÄSIDENT

Im Auftrage

Regierungs-Oberrat

BEKANNTGEMACHT

gemäß § 12 des Bundesbaugesetzes vom 23.6.1960.

Leeste den 30. DEZ. 1967



Stadt-/Gemeindedirektor

VERBINDLICHER BAULEITPLAN (BEBAUUNGSPLAN)
nach § 9 in Verbindung mit § 30 B B a u G

Gem. Nr. Gemeinde Leeste

Plan-Nr. 67/13 Beb.-Plan „In der Reinsgrund“

AUFGESTELLT Landkreis Grafschaft Hoya

SYKE, den 3.10.1968 Abteilung VI PL-Ortsplanung

Maßstab: 1:1000

Blattgröße: A 2

Gezeichnet: Wichell

Gelesen: ✓

Geändert: KREISOBERBAURAT