


Landkreis Grafschaft Hoya
Gemeinde Leeste
Gemarkung Leeste
Flur 16
Maßstab 1:1000



BESCHEINIGUNG

Es wird bescheinigt, daß dieser Plan vermessungstechnisch einwandfrei ist und daß sich die eingetragene Planung eindeutig in die Örtlichkeit übertragen läßt.

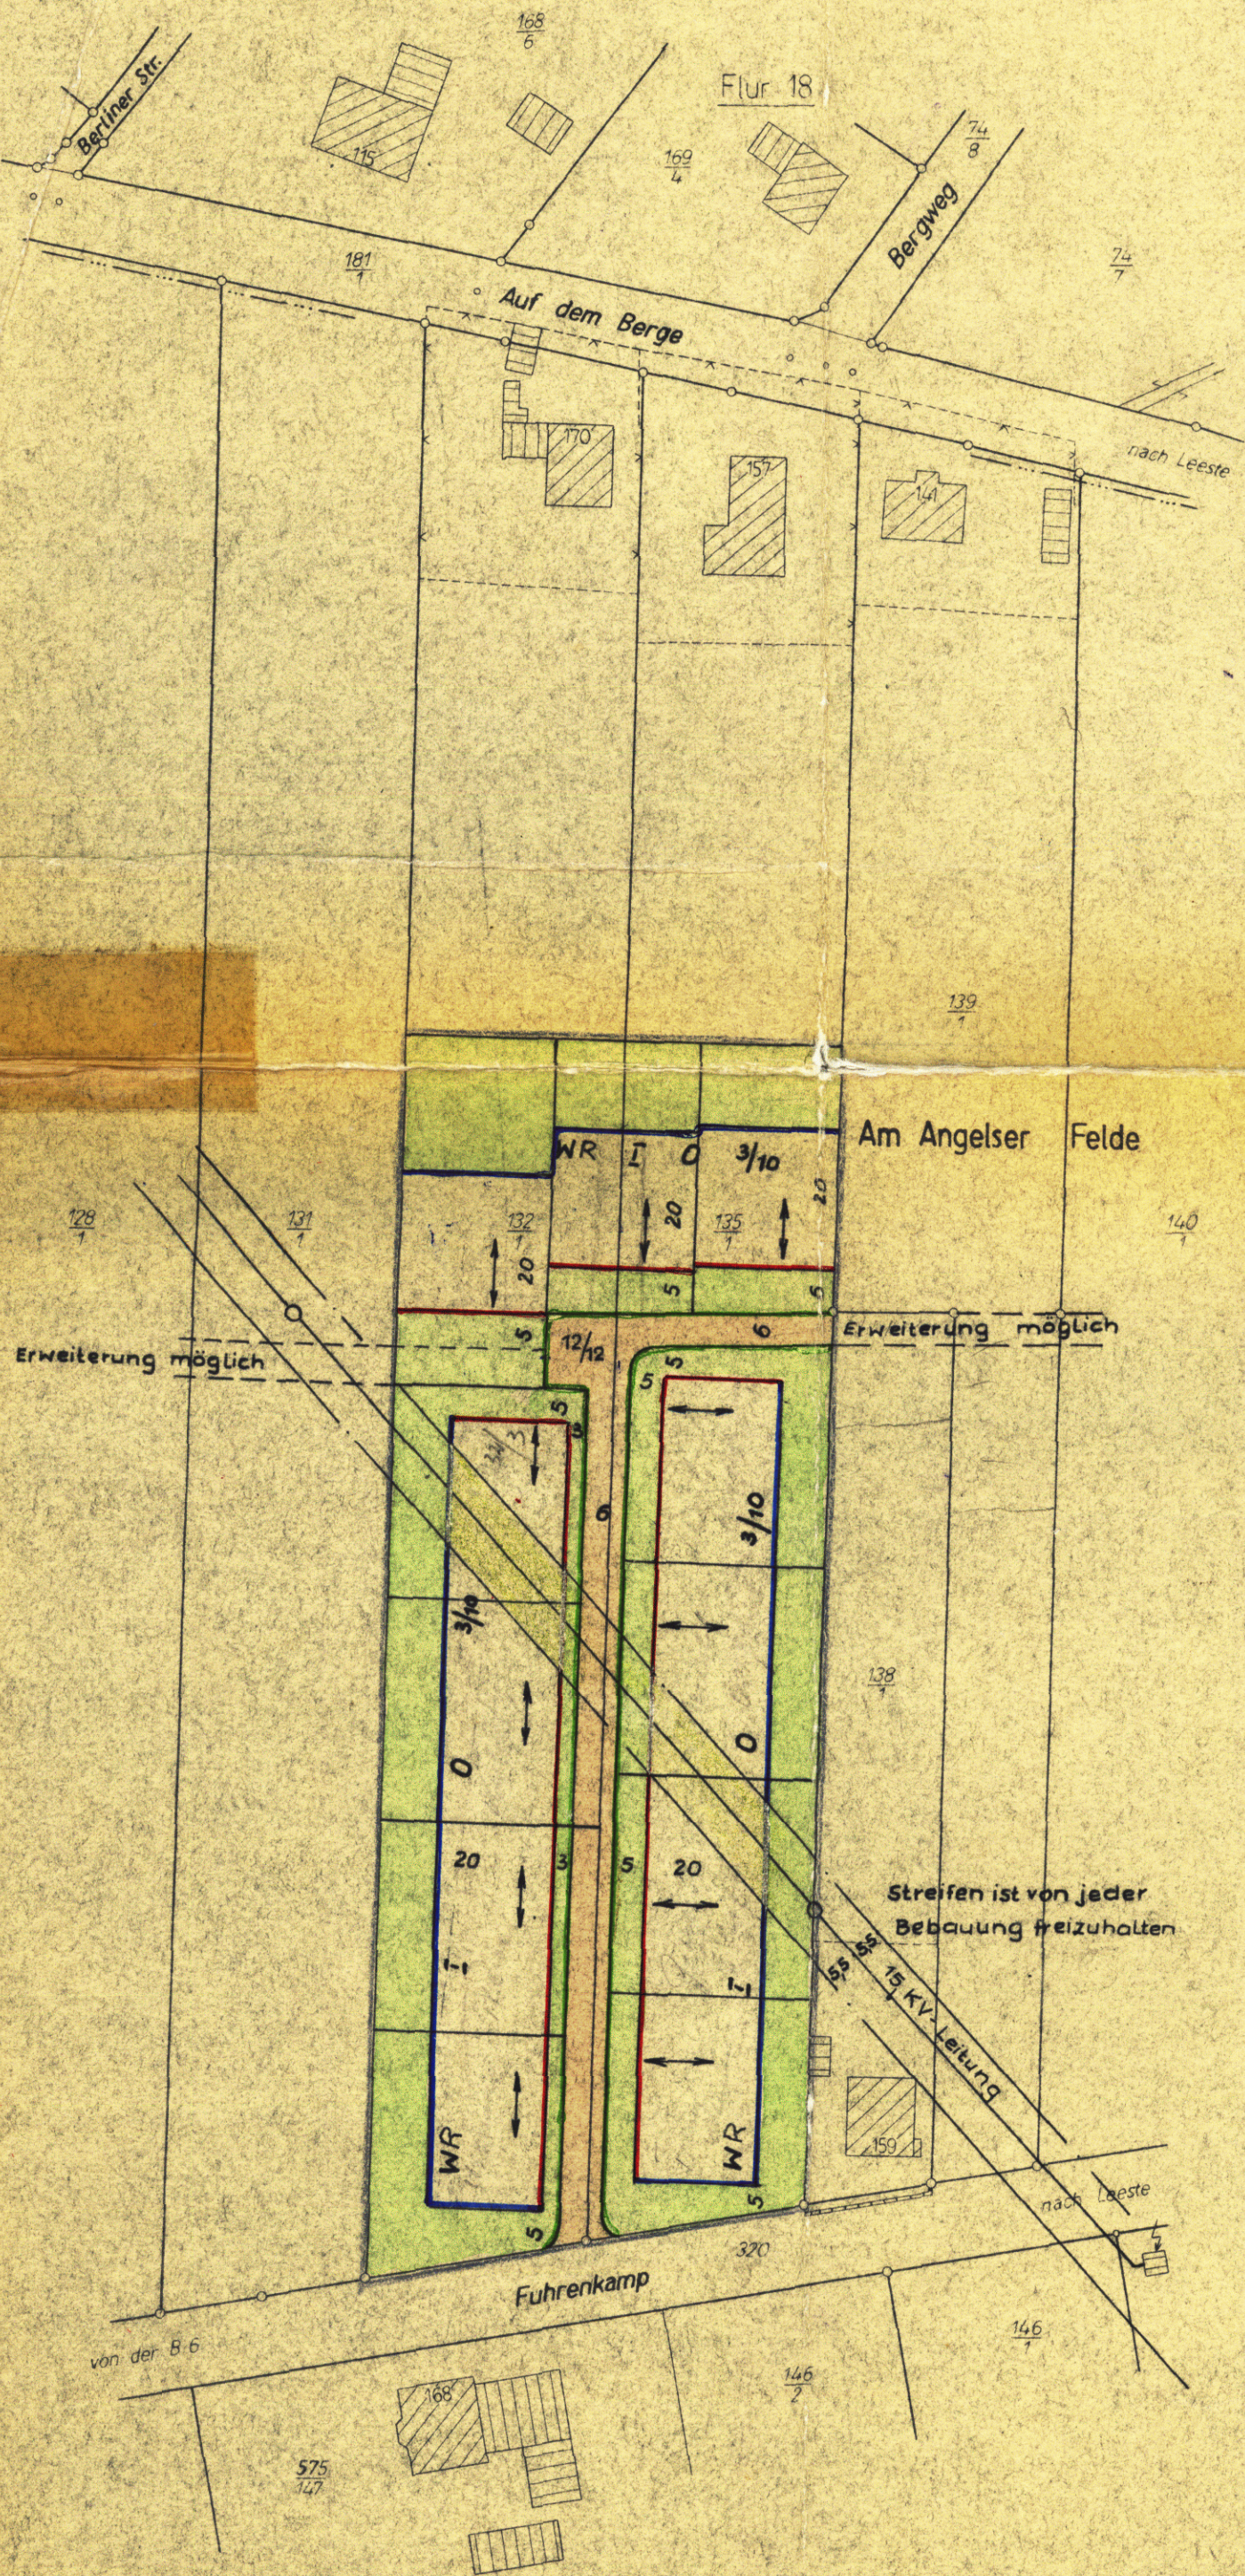

SYKE, den 2. 3. 1962

KATASTERAMT

Ob.-Reg VmRat

VERMERK

Der Gemeinde Leeste ist die Vervielfältigung unter den mit Schreiben vom 18. 12. 61. anerkannten Bedingungen gestattet worden.

SYKE, den 20. Dezember 1961.

KATASTERAMT J.A.

(L.S.)

Katasteramt SYKE: Gebühren: — 113 — DM. — Pfg
Kost. Buch Nr. 236/ 61 — 11 —

BESCHLOSSEN

gemäß § 10 des Bundesbaugesetzes vom 23. 6. 1960 von der Stadt / Gemeinde Leeste als Satzung.

Leeste den 29. März 1962




Bürgermeister

Gemeindedirektor

GENEHMIGT

gemäß § 11 des Bundesbaugesetzes vom 23. 6. 1960.

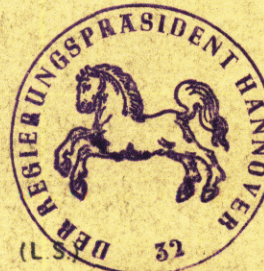

HANNOVER, den 30. Mai 1962

DER REGIERUNGSPRÄSIDENT H VI - Nr. 413/62

Im Auftrage

Regierungs- und Baurat

BEKANNTGEMACHT

gemäß § 12 des Bundesbaugesetzes vom 23. 6. 1960.

Leeste den 1. AUG. 1962



Gemeindedirektor

URSCHRIFT

VERBINDLICHER BAULEITPLAN (BEBAUUNGSPLAN) nach § 9 in Verbindung mit § 30 BBauG

Gem. Nr.	Gemeinde Leeste
Plan-Nr. 67/16	Beb.-Plan Am Angelserfeld I
AUFGESTELLT, den 2. 3. 1962	Landkreis Grafschaft Hoya, Abteilung VI PL.-Ortsplanung
Maßstab: 1:1000	
Blattgröße: A2	
Gezeichnet: <i>[Signature]</i>	
Gesehen: <i>[Signature]</i>	
Geändert:	Kreisbaurat

Farben- und Zeichenerklärung

- Grenze des Planbereiches
- Vorhandene Grenzen
- Geplante Grenzen
- Zwingende Baulinie
- Baugrenze
- Straßenbegrenzungslinie
- Firstrichtung
- WR Reines Wohngebiet
- I Eingeschossige Bauweise
- O Offene Bauweise
- 3/10 Zulässige bebaubare Fläche
- Freifläche privater Nutzung
- Geplante Straßenfläche