


LANDKREIS DIEPHOLZ
GEMEINDE WEYHE

Gemarkung Leeste

Flur 8,20,21 RFK 8773 B

Maßstab 1:1000

B-Plan L4-723/1998

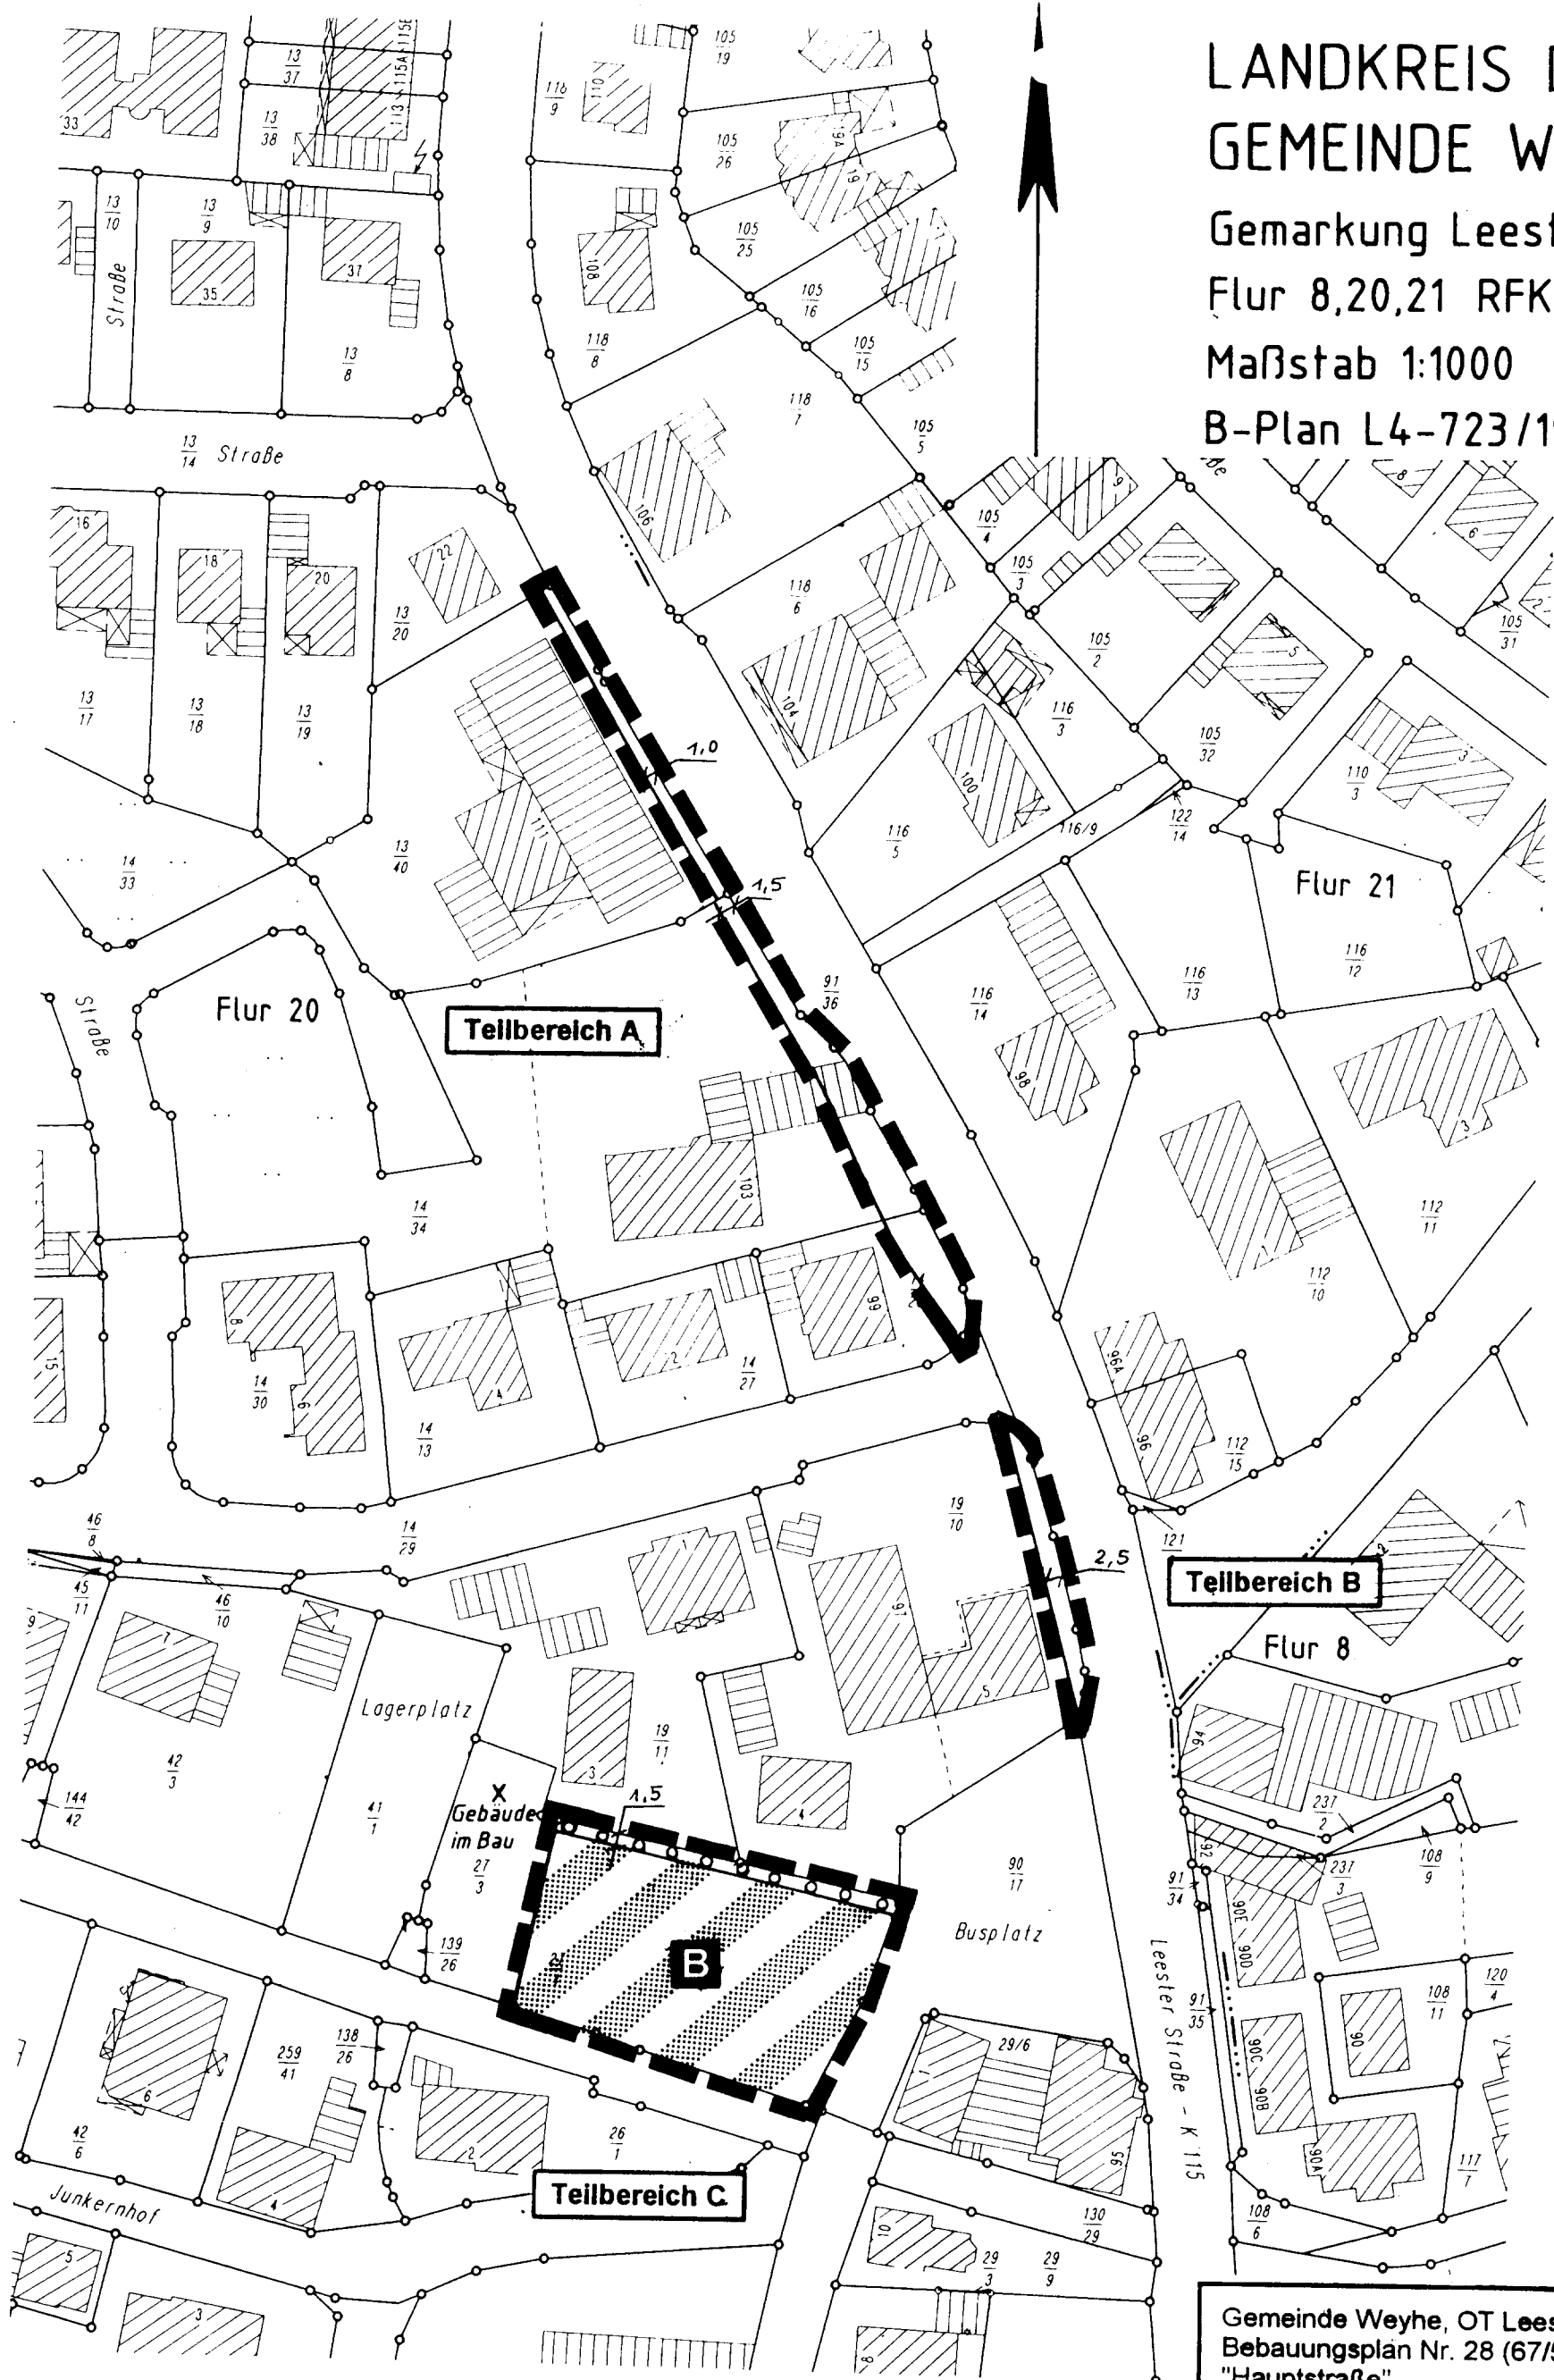

URSCHRIFT
DUPLIKAT

Gemeinde Weyhe, OT Leeste
Bebauungsplan Nr. 28 (67/55)
"Hauptstraße"
2. Änderung

- ZEICHNERISCHE FESTSETZUNGEN -

N I L E G

Niederländische Gesellschaft
für Landschaftsplanung und Wohnungsbau mbH
in der NordLB Gruppe



M. 1 : 1 000