


BARNSTORF

Reg. Bez. Hannover Kreis Grafschaft Diepholz

Bebauungsplan „Im Drohne I“

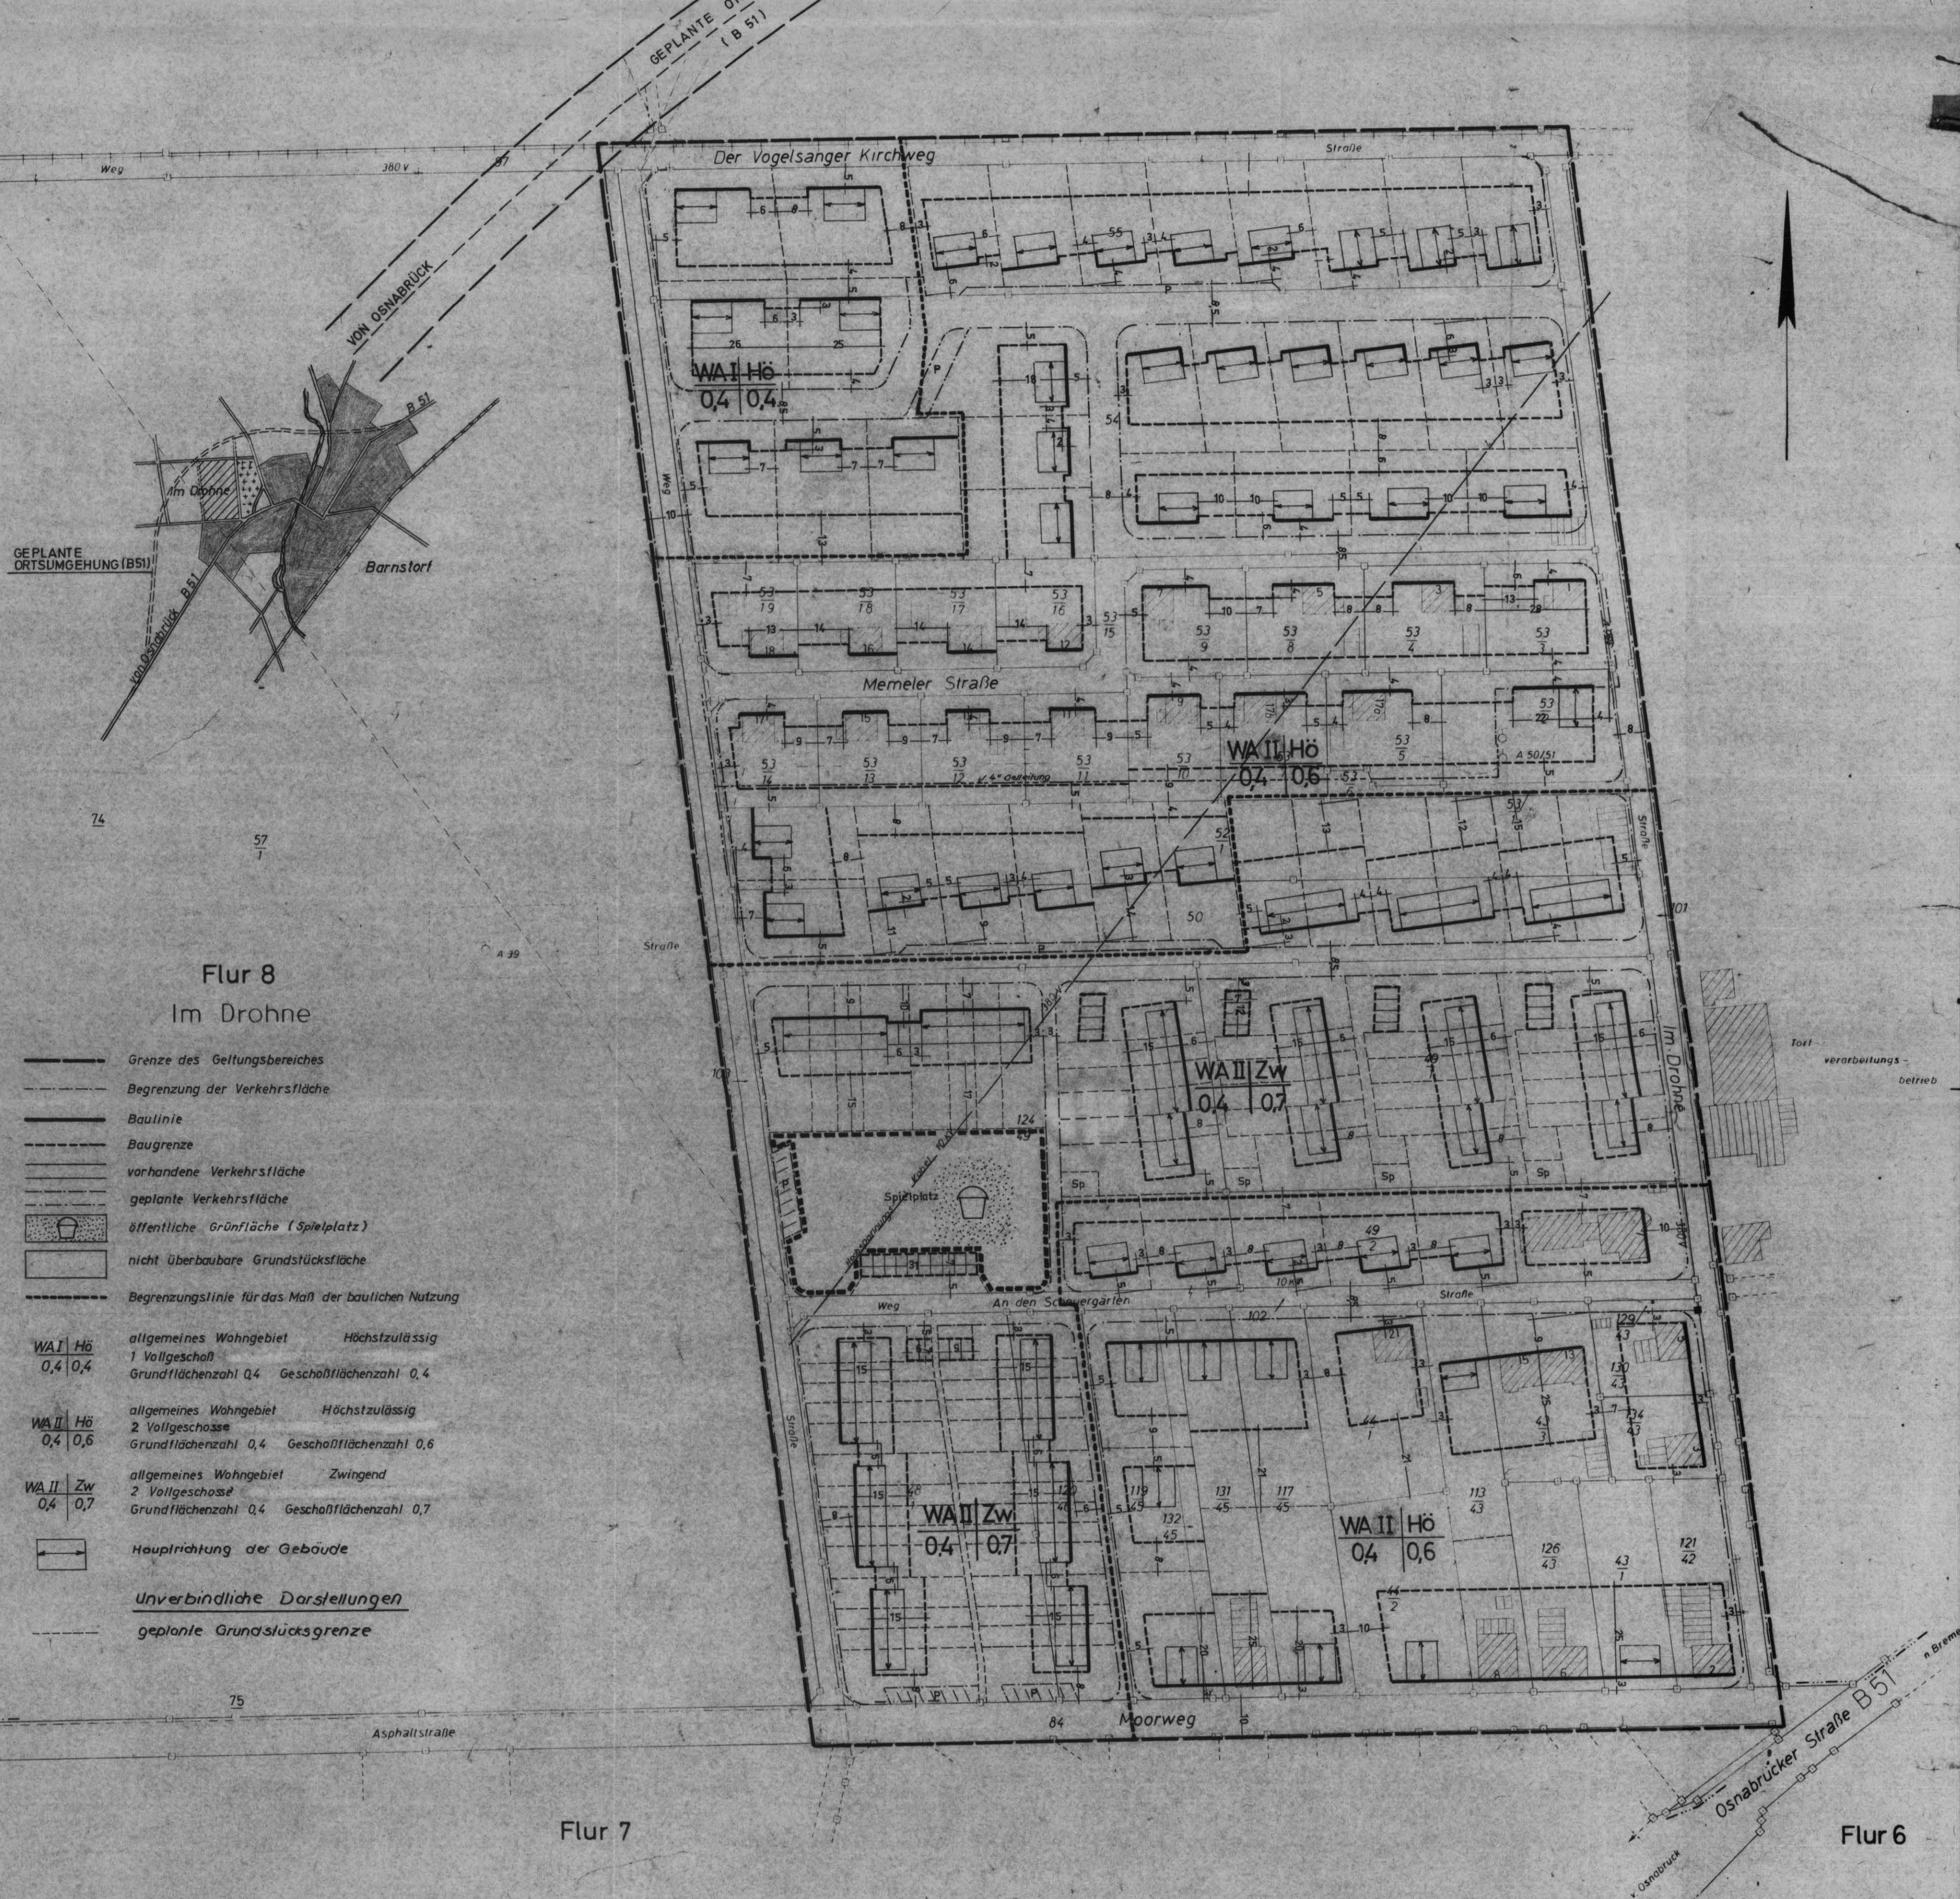

AFO in Hannover
vom 8. I. 62
Bedingungen

Kreis Grafschaft Diepholz

Gemarkung Barnstorf

Neukartierung unter Zugrundelegung der
örtlichen Neuaufnahme im Januar 1962.
Der gegenwärtige Zustand ist bis zu die-
sem Zeitpunkt in diesem Plan enthalten.
Das Eigentumerverzeichnis bildet einen
Bestandteil dieses Planes.
Die Richtigkeit in vermessungstechni-
scher Hinsicht wird hiermit bescheinigt
Sulingen, den 19. Febr. 1962
KATASTERAMT

Für die Ausarbeitung:

Hannover, den 30. 4. 1963

gez. i. A. Diers

ZWECKVERBAND
der Landwirte des Reg.-Bez. Hannover
für Regional- u. Bauleitplanung
vormals AFO
AUSSENSTELLE SÜLINGEN

BESCHLOSSEN

vom Rat der Gemeinde

in der Sitzung am 4. 3. 1963

gez. Stockinger

Bürgermeister

L.S. gez. Langhorst

Gemeindedirektor

HAT AUSGELEGEN

in der Zeit vom 27. 4. 1964

bis 26. 5. 1964

gez. Stockinger

Bürgermeister

L.S. gez. Langhorst

Gemeindedirektor

GENEHMIGT gem. § 11. B. Bau. G.

Hannover, am 12. Nov. 1965

- H VI - Nr. 594/65

Der Regierungspräsident

IM AUFTRAGE

L.S. gez. Lösche i.V.

Bauassessor

BEKANNTGEMACHT

vom 18. 3. - 26. 3. 1966

Barnstorf, den 27. 3. 1966

- Bürgermeister -

L.S. gez. Langhorst

Gemeindedirektor

DIE ÜBERTRAGBARKEIT

des Planes in die Örtlichkeit

wird bescheinigt

Sulingen, den 196

Katasteramt

Flur 8

Maßstab 1 : 1000

VI 243/61/Geb. B 1/62. Nr. 89