


FLECKEN BARNSTORF


Reg. Bez. Hannover Kreis Grafschaft Diepholz

Bebauungsplan Nr. 11 „Kienmoor“

Flur 2 Maßstab 1:500 (GB-Nr. 72 327)

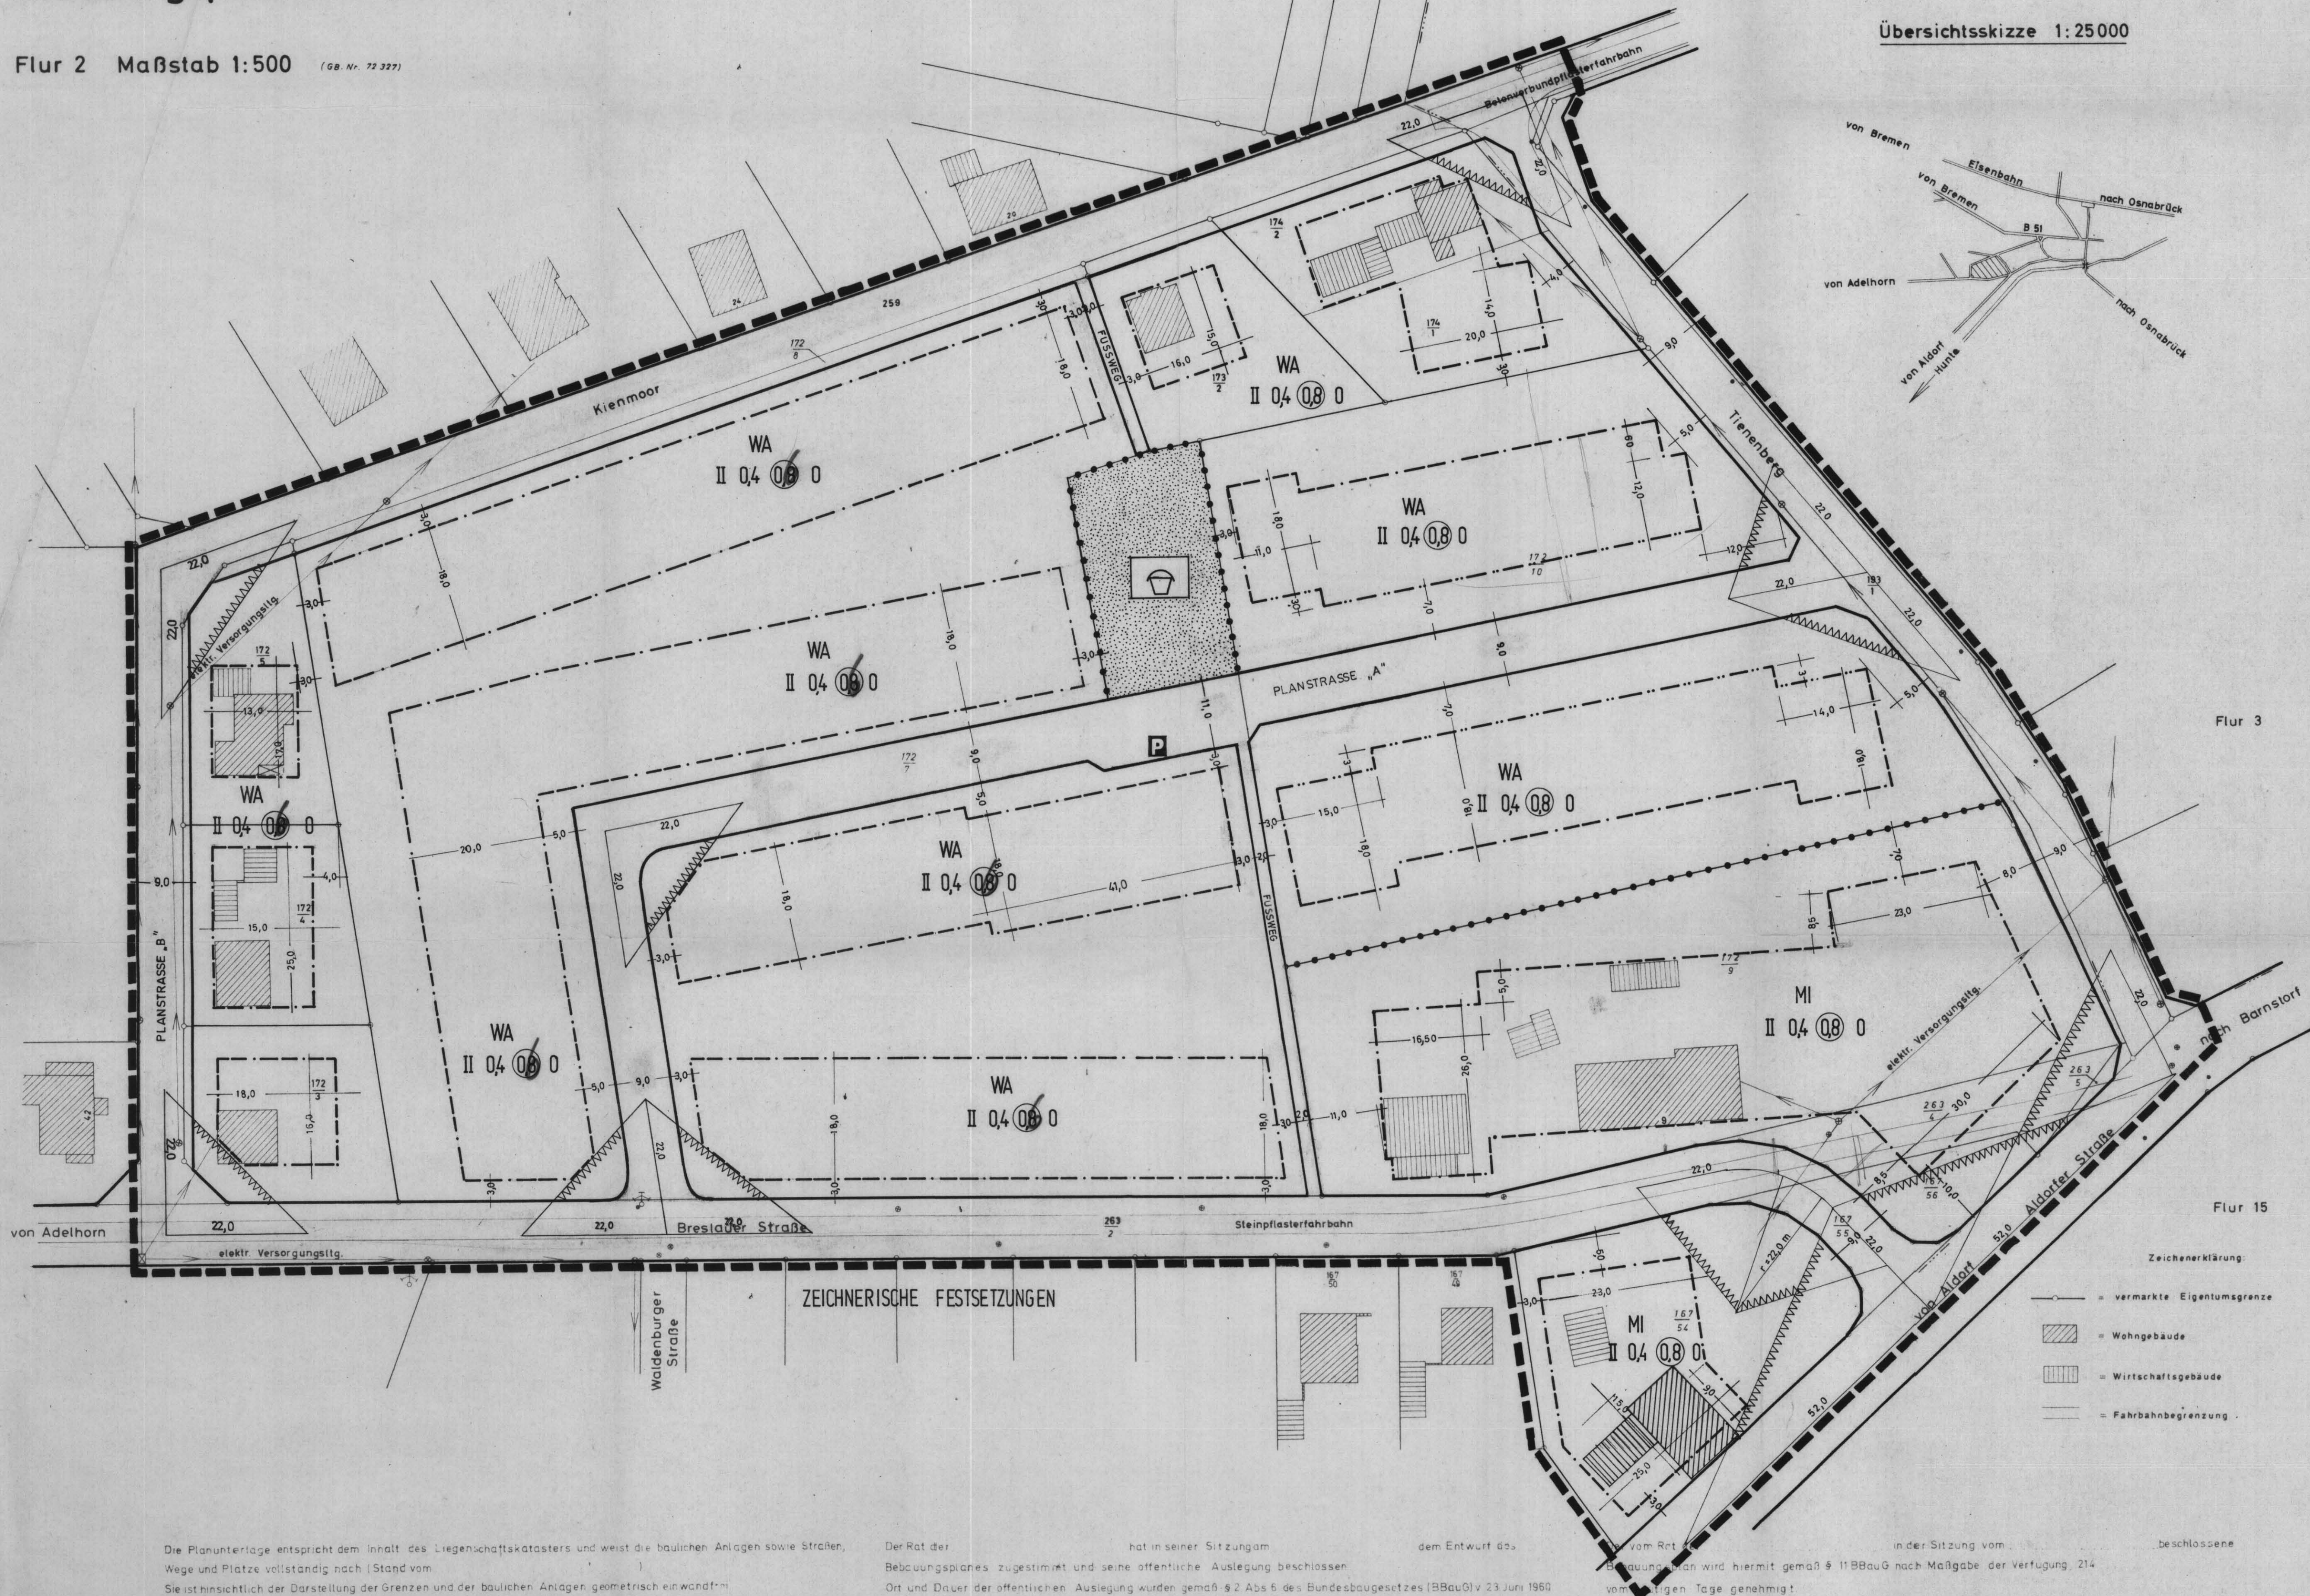

Übersichtsskizze 1:25 000

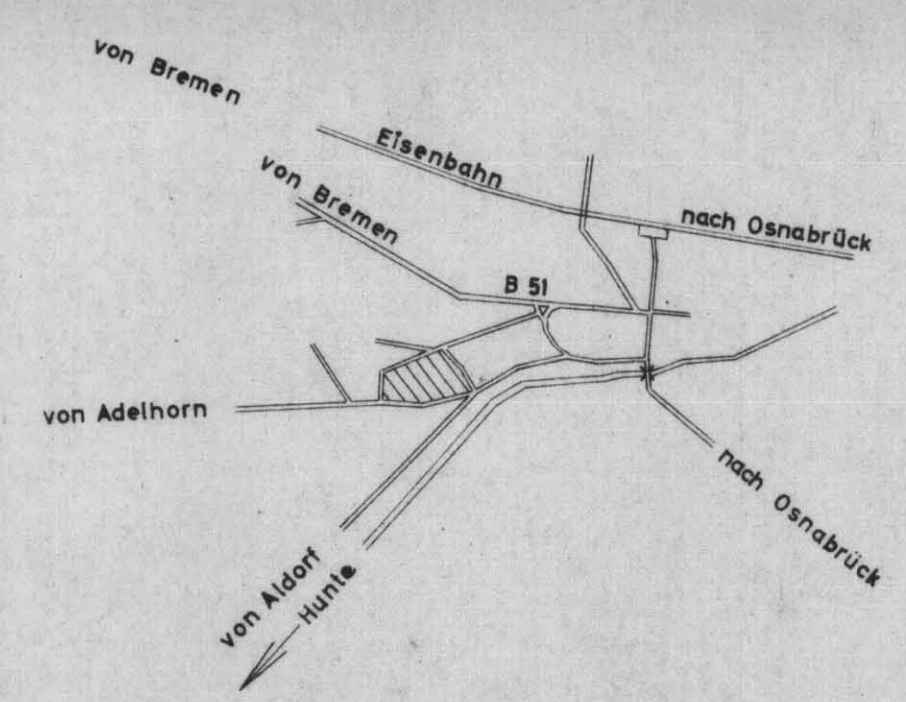

PLANZEICHENERKLÄRUNGEN

- GRENZE DES GELTUNGSBEREICHES
- - - BAULINIE
- - - BAUGRENZE
- [] ÜBERBARE GRUNDSTÜCKSGRENZEN
- WA ALLGEMEINES WOHNGEBIET
- MI MISCHGEBIET
- II ZAHL DER VOLLGESCHÖSSE
- 04 GRUNDFLÄCHENZAHL
- 08 GESCHOSSFLÄCHENZAHL
- 0 OFFENE BAUWEISE
- - - ABGRENZUNG UNTERSCHIEDLICHER NUTZUNG
- [] ÖFFENTLICHE VERKEHRSFLÄCHEN
- [] STRASSENABGRENZUNGSLINIE
- [P] ÖFFENTLICHE PARKFLÄCHEN
- [] SICHTDREIECK, VON JEDLICHER SICHTBEIN - DERUNG OBERHALB 0,8 m ÜBER STRASSENBERKANT FREIZUHALTEN.
- [] ÖFFENTLICHE GRÜNFLÄCHE - SPIELPLATZ

DER RAT DER GEMEINDE BARNSTORF BESCHLIESST AUFGRUND DER §§ 2 ABS. 1 UND 10 DES BUNDESBAUGESETZES VON 23. JUNI 1960 (BGBl. I S. 341) SOWIE DER §§ 6 UND 40 DER NIEDERS. GEMEINDEORDNUNG VOM 4.3.1955 (Nds. GVBl. 1955) IN DER 2. ZI. GÜLTIGEN FASSUNG DEN BEBAUUNGSPLAN „NR. 11 KIENMOOR“ ALS SATZUNG.

BÜRGERMEISTER GEMEINDEDIREKTOR

ZEICHNERISCHE FESTSETZUNGEN

- Zeichenerklärung:
- [] = vermarkte Eigentumsgränze
 - [] = Wohngebäude
 - [] = Wirtschaftsgebäude
 - [] = Fahrbahnabgrenzung

Die Planunterlage entspricht dem Inhalt des Liegenschaftskatasters und weist die baulichen Anlagen sowie Straßen, Wege und Plätze vollständig nach (Stand vom ...). Sie ist hinsichtlich der Darstellung der Grenzen und der baulichen Anlagen geometrisch einwandfrei. Die Übertragung der neu zu bildenden Grundstücksgrenzen in die Ortslichkeiten ist einwandfrei möglich.

Der Rat der ... hat in seiner Sitzung am ... dem Entwurf des ... Bebauungsplanes zugestimmt und seine öffentliche Auslegung beschlossen. Ort und Dauer der öffentlichen Auslegung wurden gemäß § 2 Abs. 6 des Bundesbaugesetzes (BBauG) v. 23. Juni 1960 (BGBl. I S. 341) am ... ortsüblich durch ... bekanntgemacht. Der Entwurf des Bebauungsplanes hat mit Begründung vom ... bis ... öffentlich ausgelegen.

Der Rat der ... hat den Bebauungsplan in seiner Sitzung am ... nach Prüfung der fristgemäß vorgebrachten Bedenken und Anregungen gemäß § 10 BBauG als Satzung beschlossen.

Der Entwurf des Bebauungsplanes wurde ausgearbeitet vom Landkreis Grafschaft Diepholz Diepholz, den 7. NOV. 1972.

Die Genehmigung sowie Ort und Zeit der Auslegung des Bebauungsplanes sind am ... durch Veröffentlichung im Amtsblatt für den Regierungsbezirk Hannover bekanntgemacht worden. Der genehmigte Bebauungsplan liegt mit Begründung gemäß § 12 BBauG bei der Stadt-Gemeinde-Verwaltung ab ... öffentlich aus und kann während der Öffnungszeiten eingesehen werden. Der Bebauungsplan ist mit der Bekanntmachung rechtsverbindlich geworden.

Der Rat der ... hat den Bebauungsplan in seiner Sitzung am ... nach Prüfung der fristgemäß vorgebrachten Bedenken und Anregungen gemäß § 10 BBauG als Satzung beschlossen.

LANDKREIS GRAFSCHAFT DIEPHOLZ		
BAUABTEILUNG		
VORGANG:	VORHABEN:	
BLATTGRÖSSE:	BEBAUUNGSPLAN „NR. 11 KIENMOOR“	
BLATT-NR.:		
MASSSTAB: 1:500	GEMEINDE	BARNSTORF
GEZEICHNET: Mark	BEARBEITET:	DER OBERKREISDIREKTOR
	6.3.72	