

Flecken Barnstorf


Landkreis Diepholz Reg. Bez. Hannover

Bebauungsplan Nr.16 „Kienmoor 2“

Flur 2 Maßstab 1:1000

PLANAUSSCHNITT

7748/705

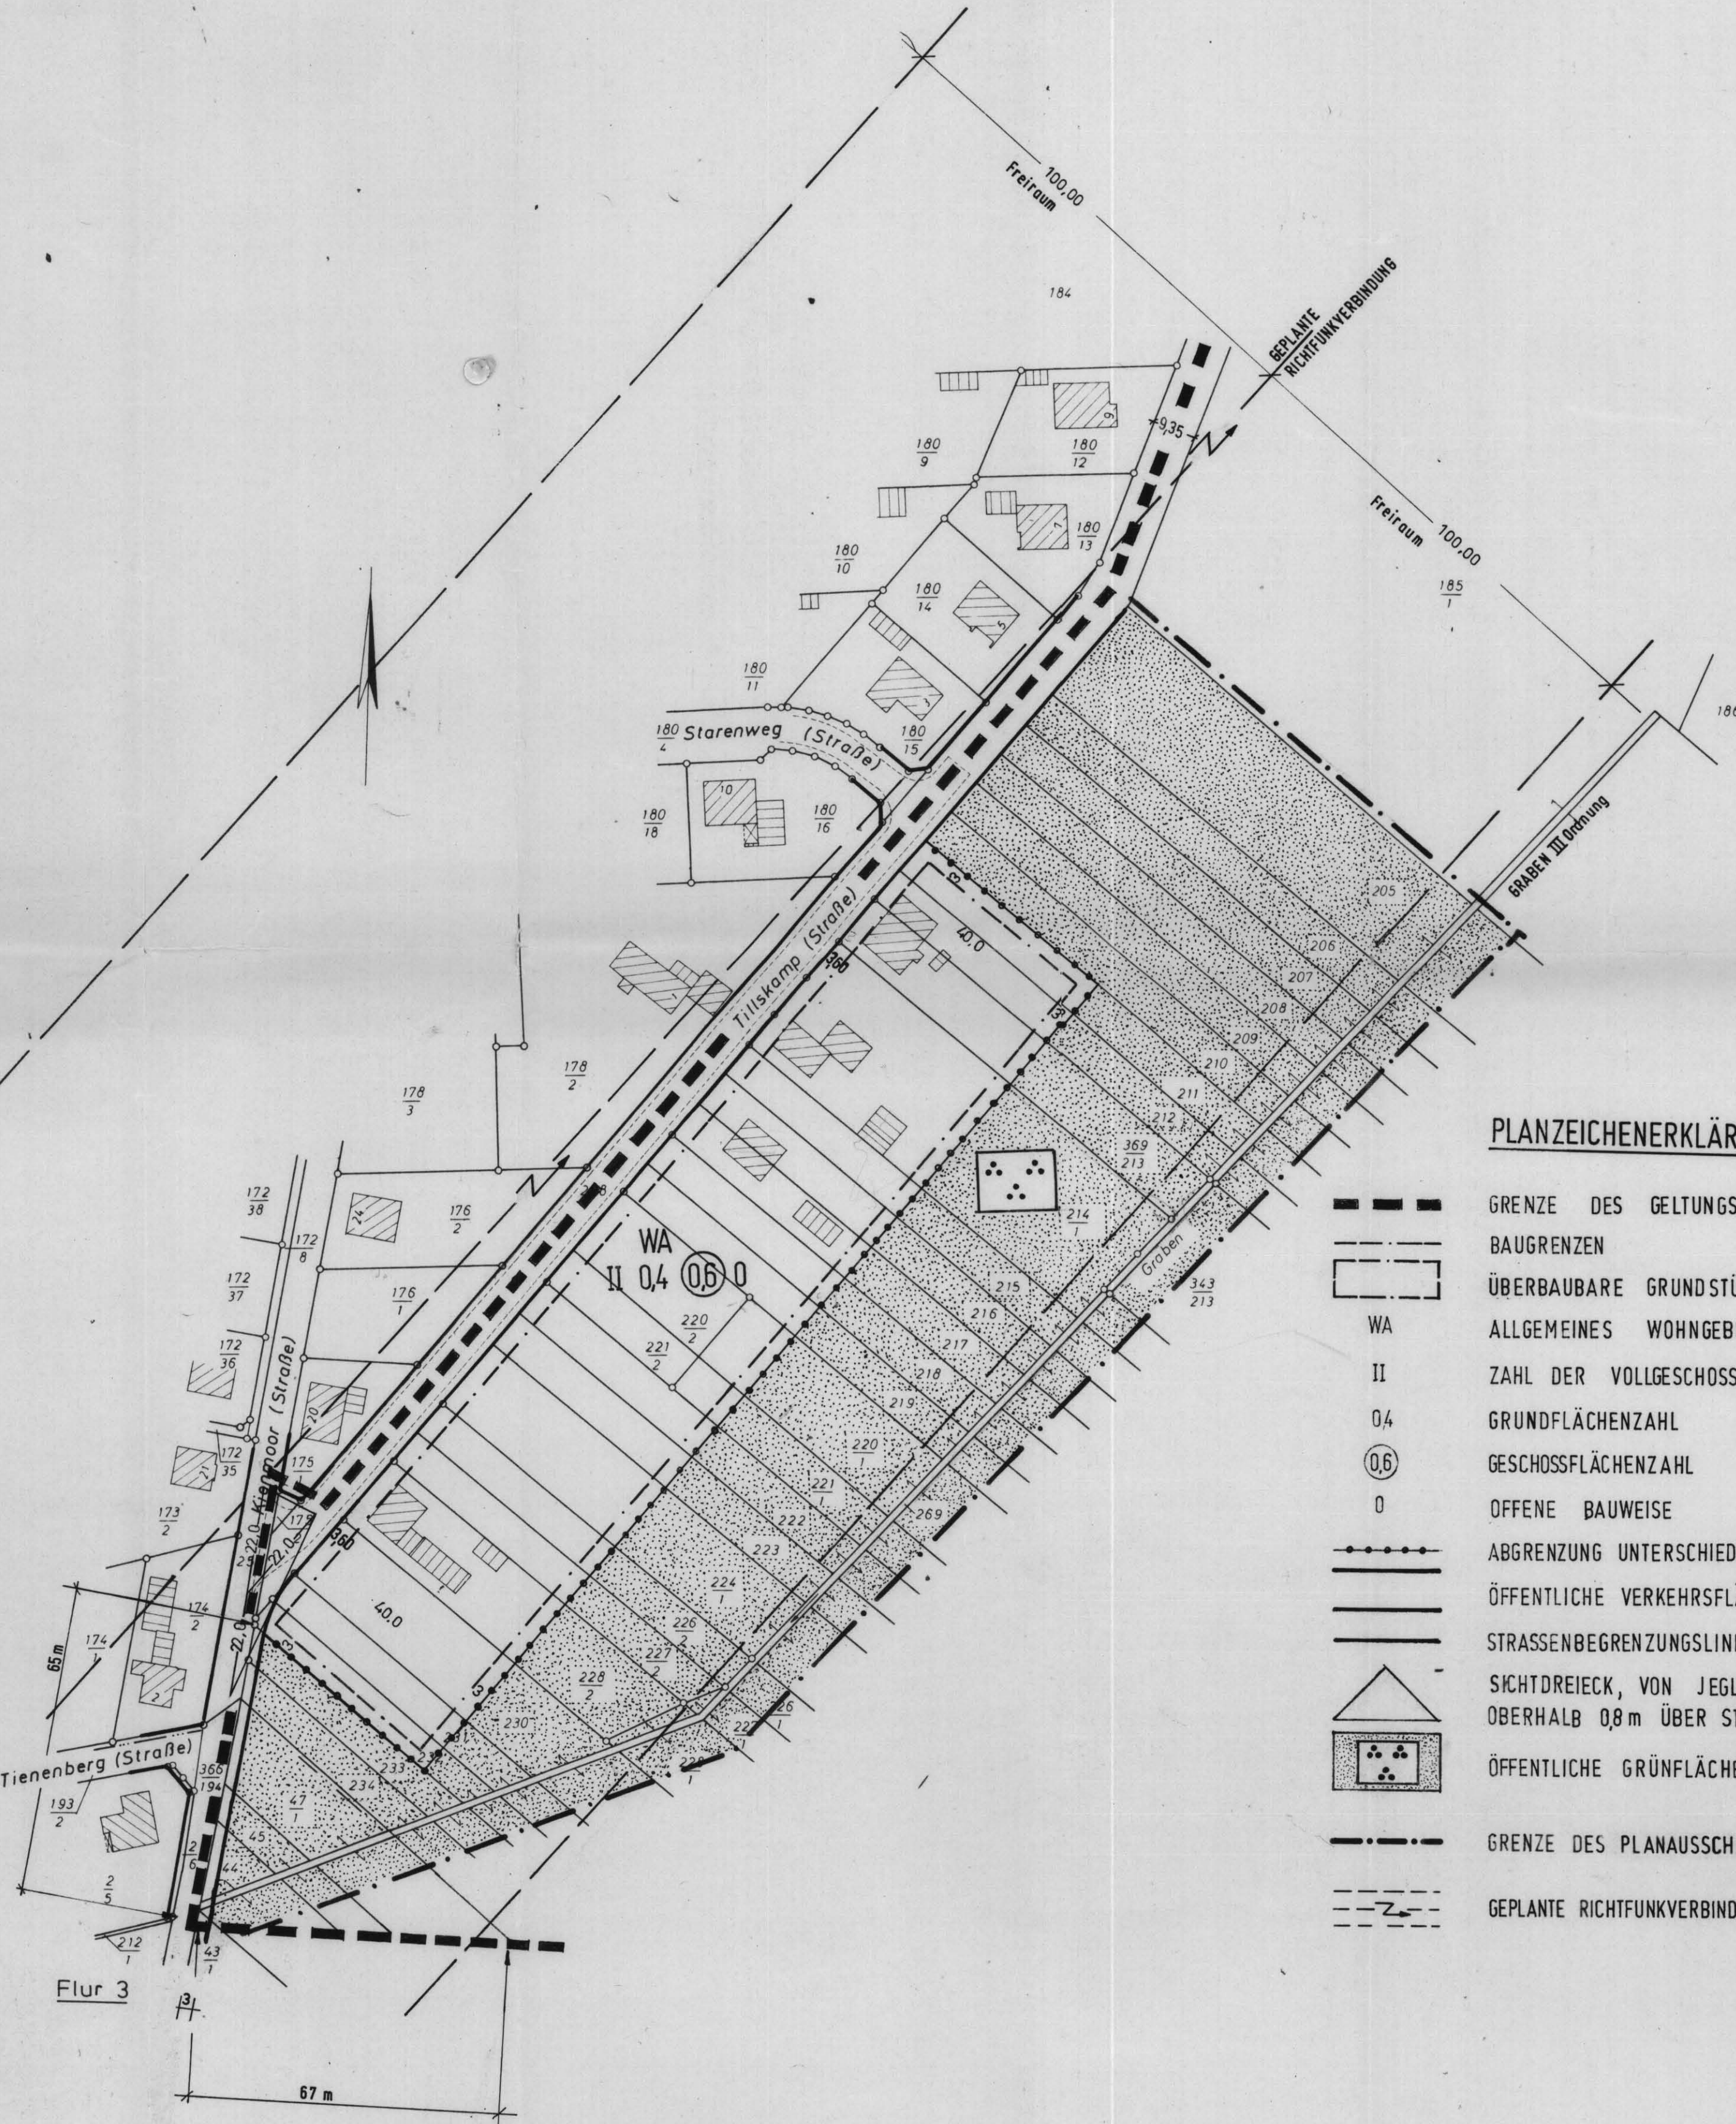

PLANZEICHENERKLÄRUNG

- GRENZE DES GELTUNGSBEREICHES
- - - BAUGRENZEN
- [] ÜBERBAUBARE GRUNDSTÜCKSFÄCHEN
- WA ALLGEMEINES WOHNGEbiet
- II ZAHL DER VOLLGESCHOSSE ALS HÖCHSTGRENZE
- 0,4 GRUNDFLÄCHENZAHL
- (0,6) GESCHOSSFLÄCHENZAHL
- 0 OFFENE BAUWEISE
- ABGRENZUNG UNTERSCHIEDLICHER NUTZUNG
- ÖFFENTLICHE VERKEHRSFLÄCHEN
- STRASSENABGRENZUNGSLINIE
- [] SICHTDREIECK, VON JEDLICHER SICHTBEHINDERUNG OBERHALB 0,8m ÜBER STRASSENÖBERKANTE FREIZUHALTEN
- [] ÖFFENTLICHE GRÜNFLÄCHEN—PARKANLAGE
- GRENZE DES PLANAUSSCHNITTES
- - - GEPLANTE RICHTFUNKVERBINDUNG

Verfahrensvermerke auf dem Bebauungsplan

Die Planunterlage entspricht dem Inhalt des Liegenschaftskatasters und weist die städtebaulich bedeutsamen baulichen Anlagen sowie Straßen, Wege und Plätze vollständig nach (Stand vom). Sie ist hinsichtlich der Darstellung der Grenzen und der baulichen Anlagen geometrisch einwandfrei. Die Übertragbarkeit der neu zu bildenden Grundstücksgrenzen in die Örtlichkeiten ist einwandfrei möglich.

....., den (L.S.)

Der Rat der hat in seiner Sitzung am die Aufstellung des Bebauungsplanes beschlossen. Der Beschluß wurde gemäß § 2 Abs. 1 der Neufassung des Bundesbaugesetzes (BBauG) vom 18. August 1976 (BGBl. I S. 2256) am ortsüblich durch bekanntgemacht.

....., den (L.S.)

Der Entwurf des Bebauungsplanes wurde ausgearbeitet von , den

Der Rat der hat in seiner Sitzung am dem Entwurf des Bebauungsplanes zugestimmt und seine öffentliche Auslegung beschlossen. Ort und Dauer der öffentlichen Auslegung wurden gemäß § 2 a Abs. 6 BBauG am ortsüblich durch bekanntgemacht. Der Entwurf des Bebauungsplanes hat mit Begründung vom bis öffentlich ausgelegen.

....., den (L.S.)

Der Rat der hat den Bebauungsplan in seiner Sitzung am nach Prüfung der fristgemäß vorgebrachten Bedenken und Anregungen gemäß § 10 BBauG als Satzung beschlossen.

....., den (L.S.)

Der vom Rat der in der Sitzung vom beschlossene Bebauungsplan wird hiermit gemäß § 11 BBauG nach Maßgabe der Verfügung 214 vom heutigen Tage genehmigt.

....., den Der Regierungspräsident in Hannover Im Auftrage: (L.S.)

Die Genehmigung sowie Ort und Zeit der Auslegung des Bebauungsplanes sind am durch Veröffentlichung im Amtsblatt für den Regierungsbezirk Hannover bekanntgemacht worden. Der genehmigte Bebauungsplan liegt mit Begründung gemäß § 12 BBauG bei der Stadt - Gemeinde - Verwaltung ab öffentlich aus und kann während der Öffnungszeiten eingesehen werden. Der Bebauungsplan ist mit der Bekanntmachung rechtsverbindlich geworden.

....., den (L.S.)

LANDKREIS DIEPHOLZ	
BAUABTEILUNG	
VORGANG:	VORHABEN:
BLATTGRÖSSE:	BEBAUUNGSPLAN NR.16
BLATT-NR.:	„KIENMOOR 2“
MASSSTAB:	Planausschnitt
1:1000	GEMEINDE BARNSTORF
GEZEICHNET:	AM 21.6.1977