


Landkreis Grafschaft Diepholz
Gemarkung Jacobidrebber
Gemeinde Jacobidrebber
Flur 6
Maßstab 1:1000


ZEICHENERKLÄRUNG

- vermarkte Eigentumsgränze
- Flurgrenze
- Fahrbahnbegrenzung
- Elektrizitätsversorgungs - freileitung
- vorhandene Wohngebäude
- vorhandene Wirtschaftsgebäude
- Straßenfluchtlinie
- Baufuchtlinie
- Baugrenze
- Hauptfirstrichtung

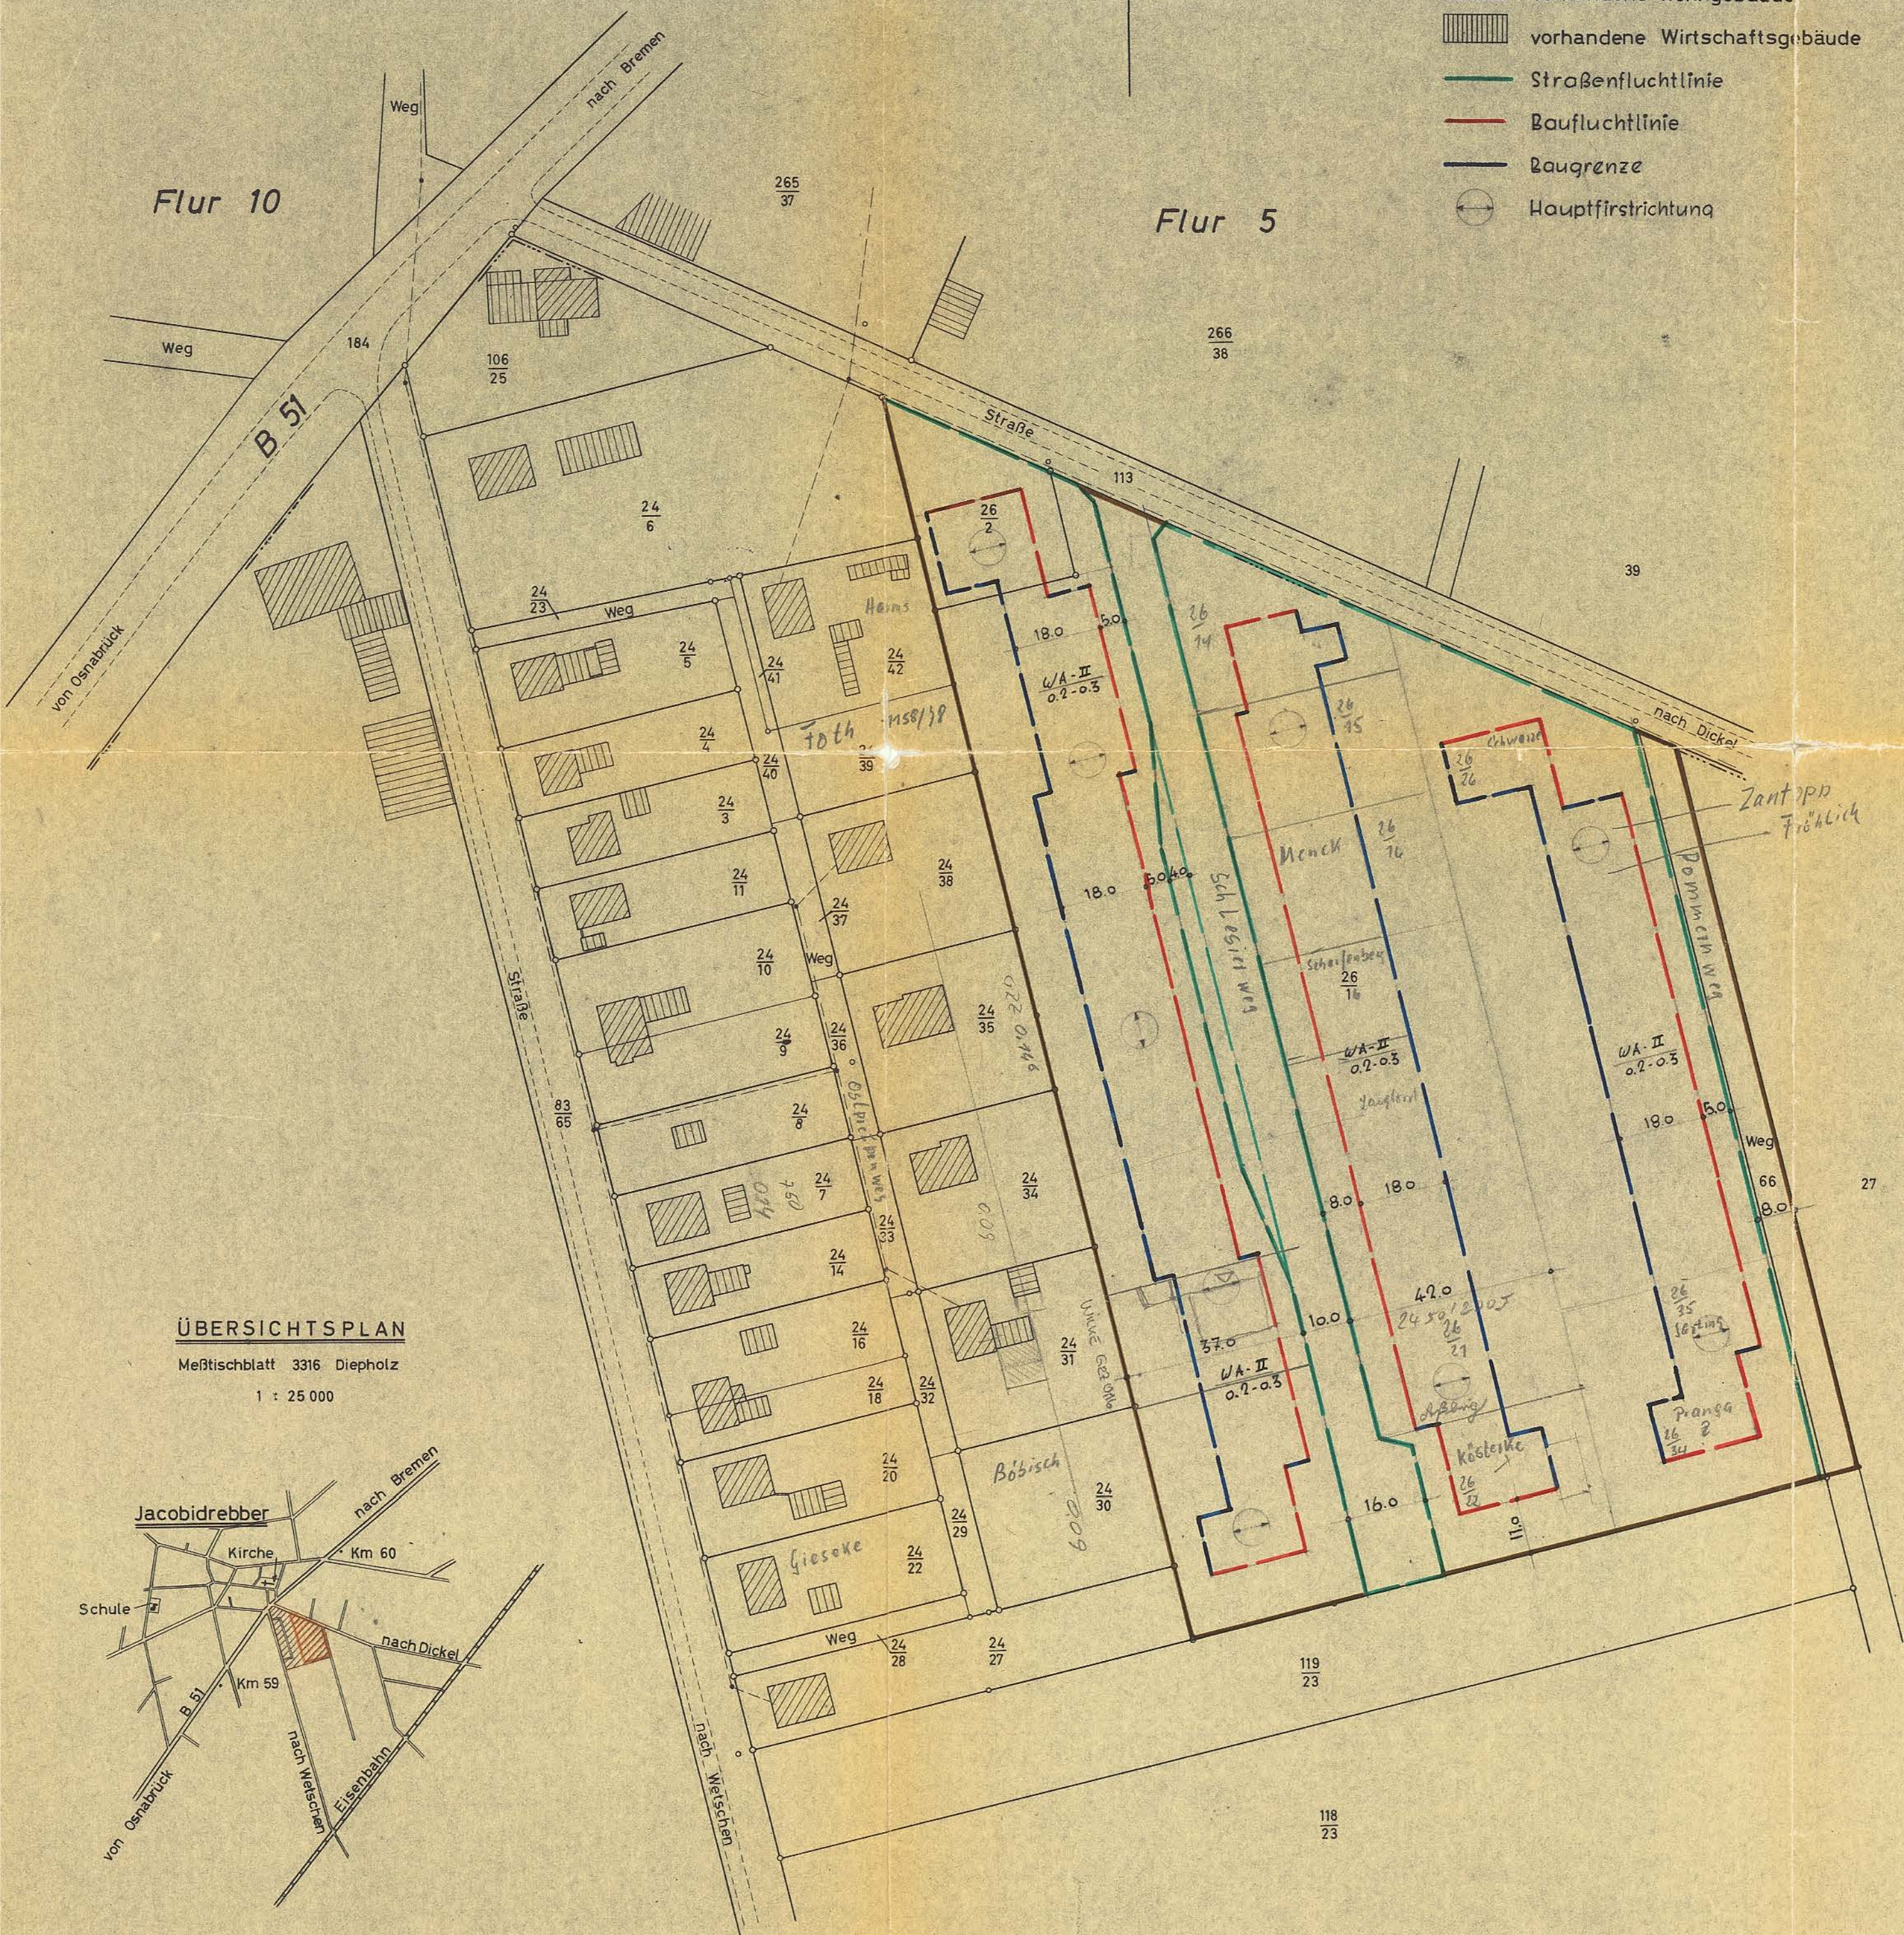

ÜBERSICHTSPLAN

Meßtischblatt 3316 Diepholz
1 : 25 000

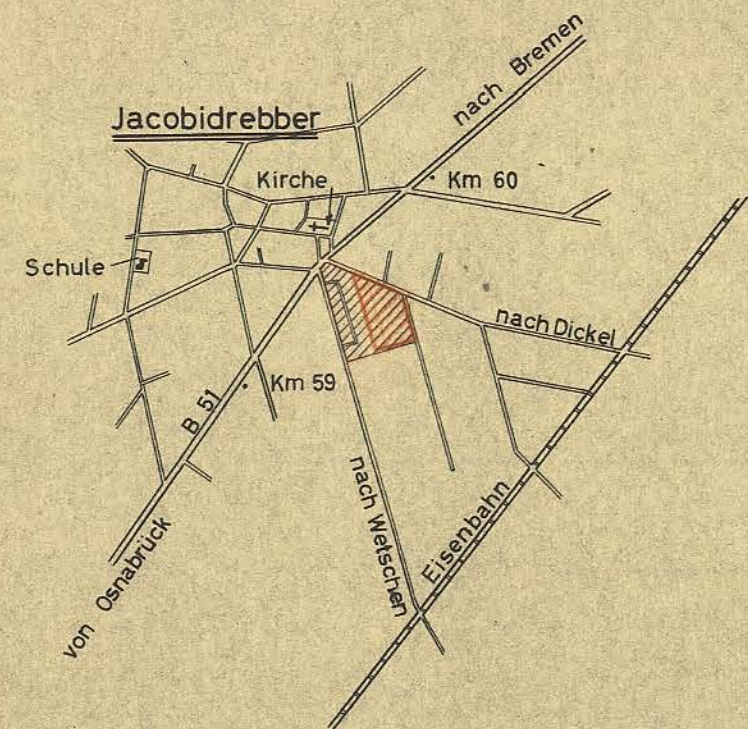

BESCHEINIGUNG

Die vermessungstechnische Richtigkeit der Planungsunterlage wird bescheinigt.



Barnstorf, den 23. Febr. 1963

Buschmann
Öff. best. Verm. Ingenieur

Es wird bescheinigt, daß sich die eingetragene Planung einwandfrei in die Örtlichkeit übertragen läßt.

Barnstorf, den 5. Juni 1963



Buschmann
Öff. best. Verm. Ingenieur

BESCHLOSSEN

gemäß § 2 Abs. 6 des Bundesbaugesetzes (B. Bau. G.) vom 23. 6. 1960 in der Ratssitzung vom 2. 4. 1963 als Entwurf, Jacobidrebber, den 5. 6. 1963

Poppensiek
Bürgermeister

(LS)

Li. Hermann
Beigeordneter

AUSLEGUNG

Der Planentwurf mit Begründung hat gemäß § 2 Abs. 6 B. Bau. G. in der Zeit vom 11. 4. 1963 bis 10. 5. 1963 ausgelegen.

Ort und Dauer der Auslegung wurden gemäß § 2 Abs. 6 B. Bau. G. ortsüblich durch Aushang bekanntgemacht.

Jacobidrebber, den 5. 6. 1963

(LS)

Poppensiek
Bürgermeister / Gemeindedirektor

BESCHLOSSEN

gemäß § 10 B. Bau. G. in der Ratssitzung am 14. 5. 1963 als Satzung, Jacobidrebber, den 5. 6. 1963

Poppensiek
Bürgermeister

(LS)

Li. Hermann
Beigeordneter

GENEHMIGT

gemäß § 11. d. B. Bau. G. vom 2. 6. 1960

Der Regierungspräsident

H. VI. Nr. 683/63

Hannover, den 15. 10. 1963

Im Auftrage

DER REGIERUNGSPRÄSIDENT

Az. H. Nr. /19

Hannover, den



gütlich Baurat

BEKANNTGEMACHT

Der genehmigte Bebauungsplan mit Begründung liegt gemäß § 12 B. Bau. G. öffentlich aus. In der Zeit vom bis ausgelegen.

Ort und Zeit der Auslegung sowie die Genehmigung des Regierungspräsidenten wurden gemäß § 12 B. Bau. G. ortsüblich durch Aushang bekanntgemacht.

Jacobidrebber, den 9. Januar 1964



Poppensiek
Bürgermeister / Gemeindedirektor

LANDKREIS GRAFSCHAFT DIEPHOLZ BAUABTEILUNG		
Vorgang: 622-09/7. 29/B1	Vorhaben: Bebauungsplan 'Am Wetschener Wege' Flur 5 in Jacobidrebber Landkreis Grafschaft Diepholz	
Blattgröße: 58x59,5		
Maßstab: 1:1000		
Blatt Nr.:		
Aufgestellt: Diepholz 7. 3. 1963	Gezeichnet:	Der Oberkreisdirektor in Kreisbaureg. <i>Ambr</i>