Zeichnerische Festsetzungen

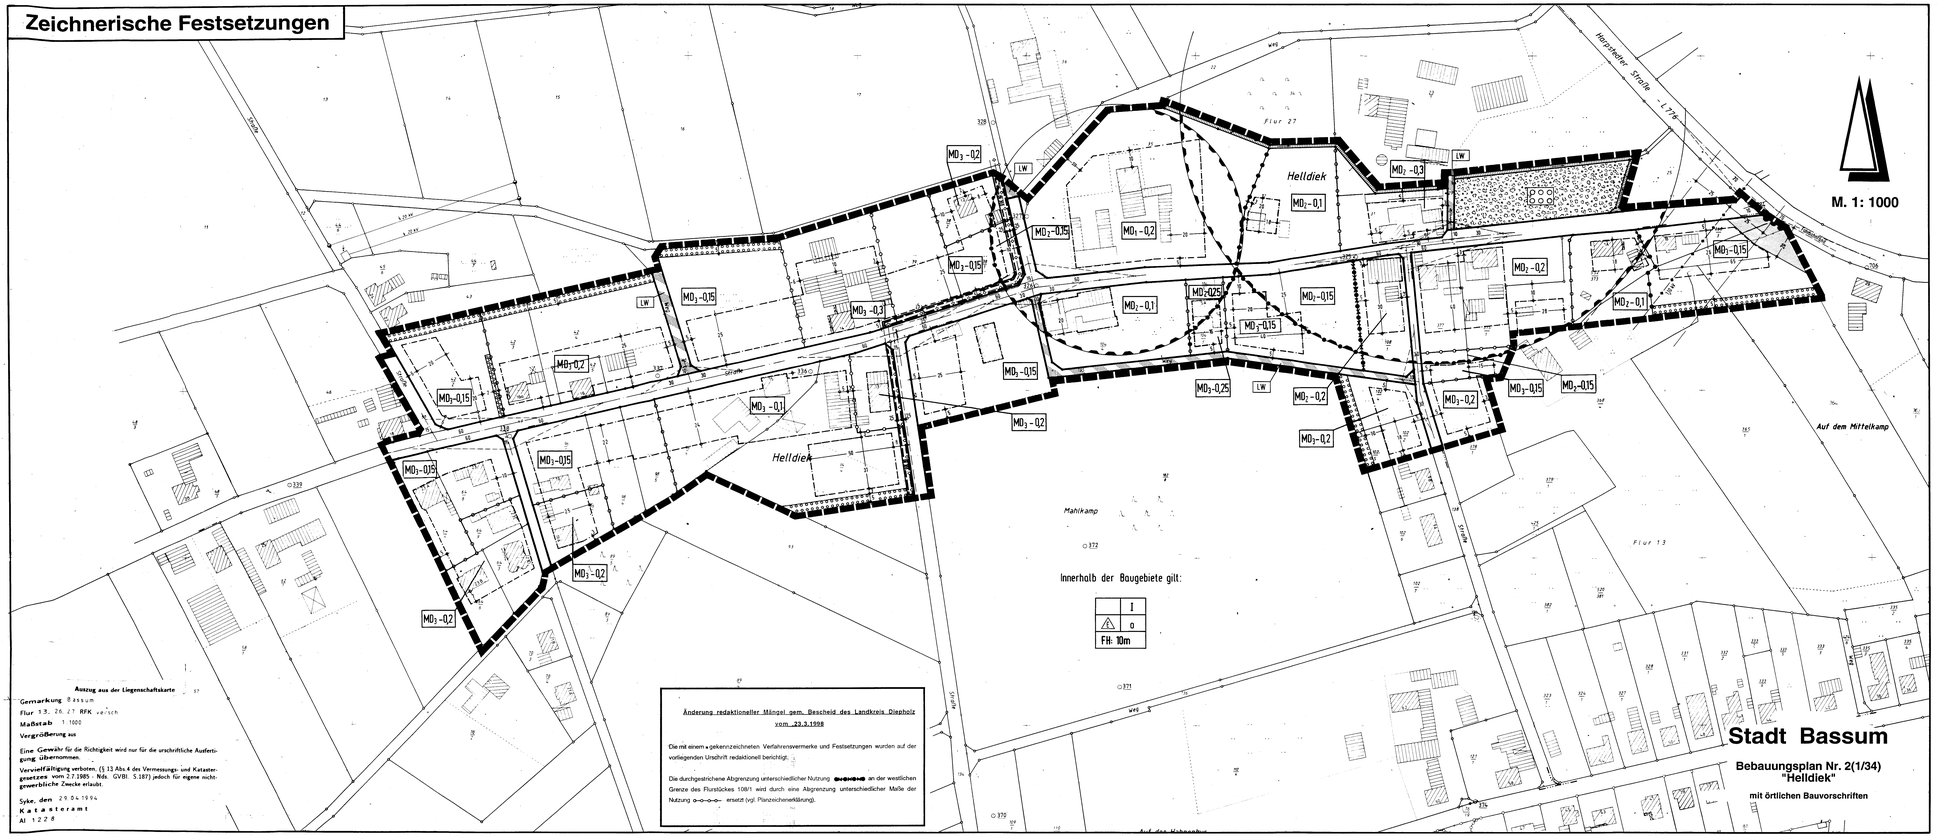
Herzogtheater Straße – L 776 –
Helldiek
Flur 27
Flur 13
Mahlkamp
Auf dem Mittelkamp
Straße
Straße
Straße