


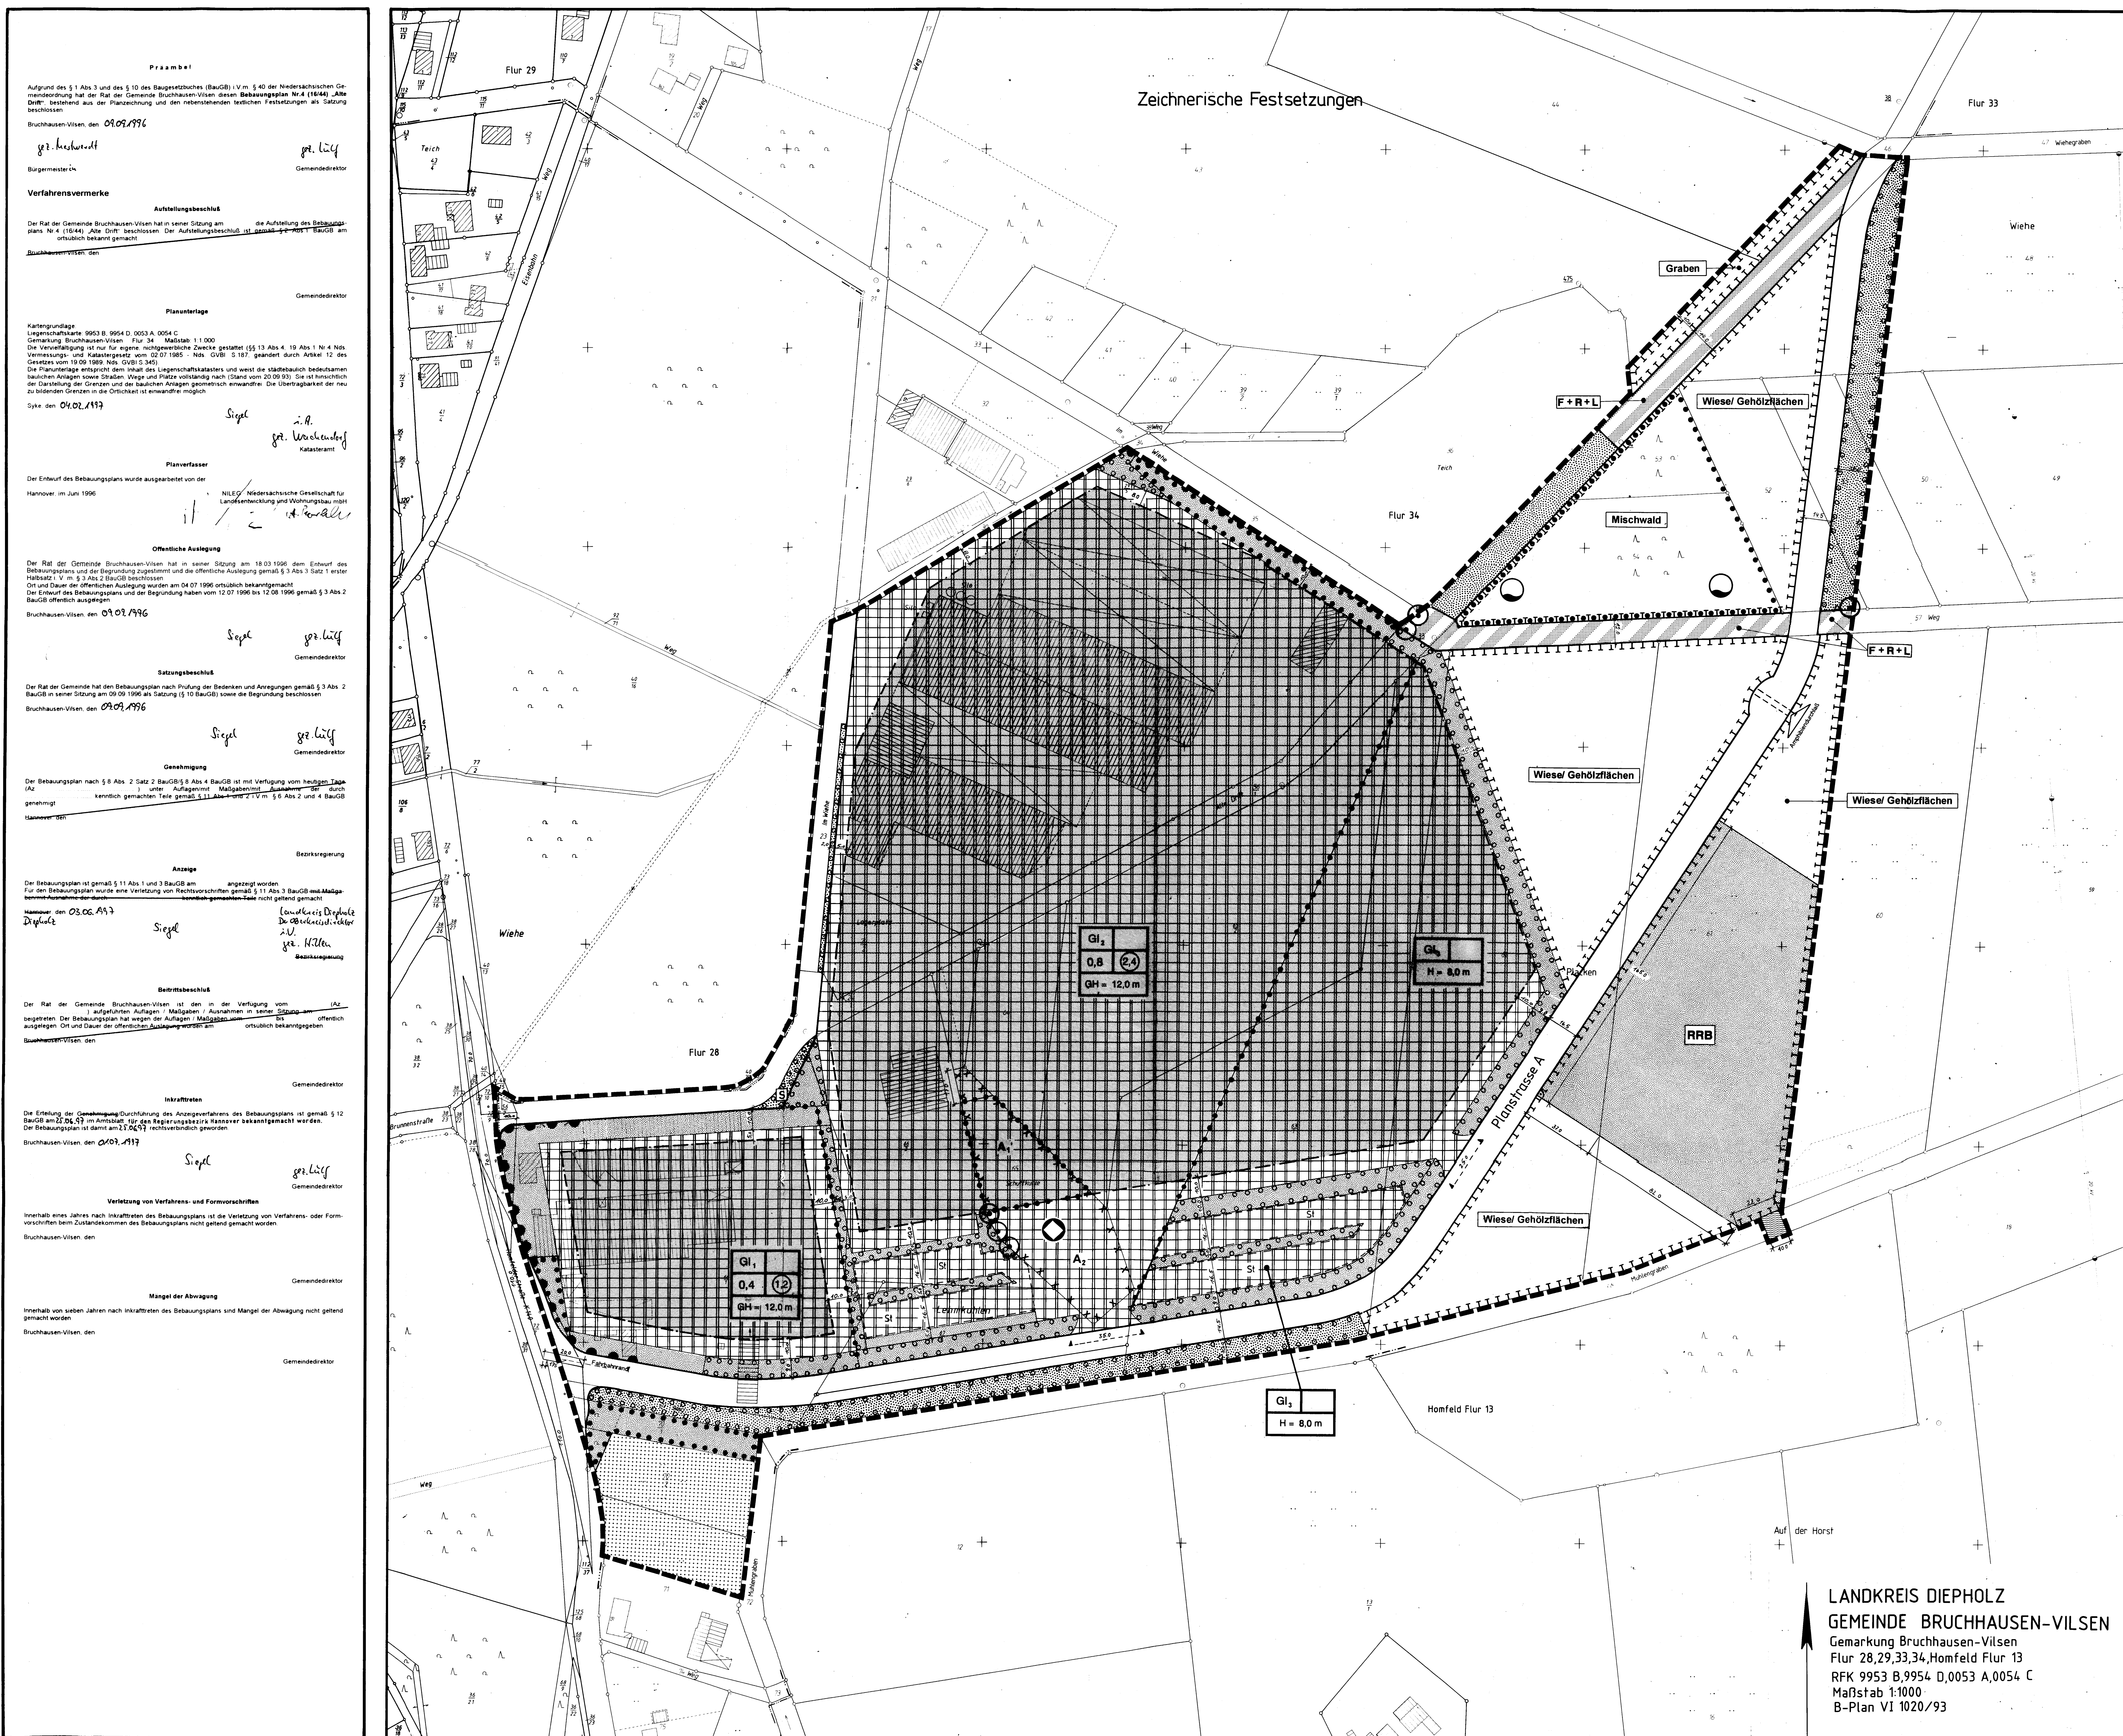

PLANZEICHENERKLÄRUNG

ART DER BAULICHEN NUTZUNG
(§ 9 Abs. 1 Nr. 1 BauGB)

MASS DER BAULICHEN NUTZUNG
(§ 9 Abs. 1 Nr. 1 BauGB, § 10 BauNVO)

BAUWEISE, BAULINIEN, BAUGRENZEN
(§ 9 Abs. 1 Nr. 2 BauGB, §§ 22 und 23 BauNVO)

VERKEHRSLÄCHEN
(§ 9 Abs. 1 Nr. 11 BauGB)

FLÄCHEN FÜR VERSORGSANLAGEN, FÜR DIE ABFALLENTSORGUNG UND ABFALLENTSORGUNG SOWIE FÜR ABLAGERUNGEN
(§ 9 Abs. 1 Nr. 12, 14 BauGB)

GRÜNLÄCHEN
(§ 9 Abs. 1 Nr. 15 BauGB)

WASSERFLÄCHEN UND FLÄCHEN FÜR DIE WASSERWIRTSCHAFT, DEN HOCHWASSERSCHUTZ UND DIE REGELUNG DES WASSERABFLUSSES
(§ 9 Abs. 1 Nr. 16 BauGB)

FLÄCHEN FÜR DIE LANDWIRTSCHAFT
(§ 9 Abs. 1 Nr. 18 BauGB)

PLANUNGEN, NUTZUNGSREGELUNGEN, MASSNAHMEN UND FLÄCHEN FÜR MASSNAHMEN ZUM SCHUTZ, ZUR PFLEGE UND ZUR ENTWICKLUNG VON NATUR UND LANDSCHAFT
(§ 9 Abs. 1 Nr. 20, 25 BauGB)

SONSTIGE PLANZEICHEN

TEXTLICHE FESTSETZUNGEN (BauNVO 1990)

I. Art und Maß der baulichen Nutzung

II. Nebenanlagen und Stellplätze

III. Natur und Umwelt

IV. Sonstiges

Übersicht 1 : 10 000

FLECKEN BRUCHHAUSEN-VILSEN

Bebauungsplan Nr. 4 (16/44)

"Alte Drift"

NILEG

SATZUNG 09.09.1998