


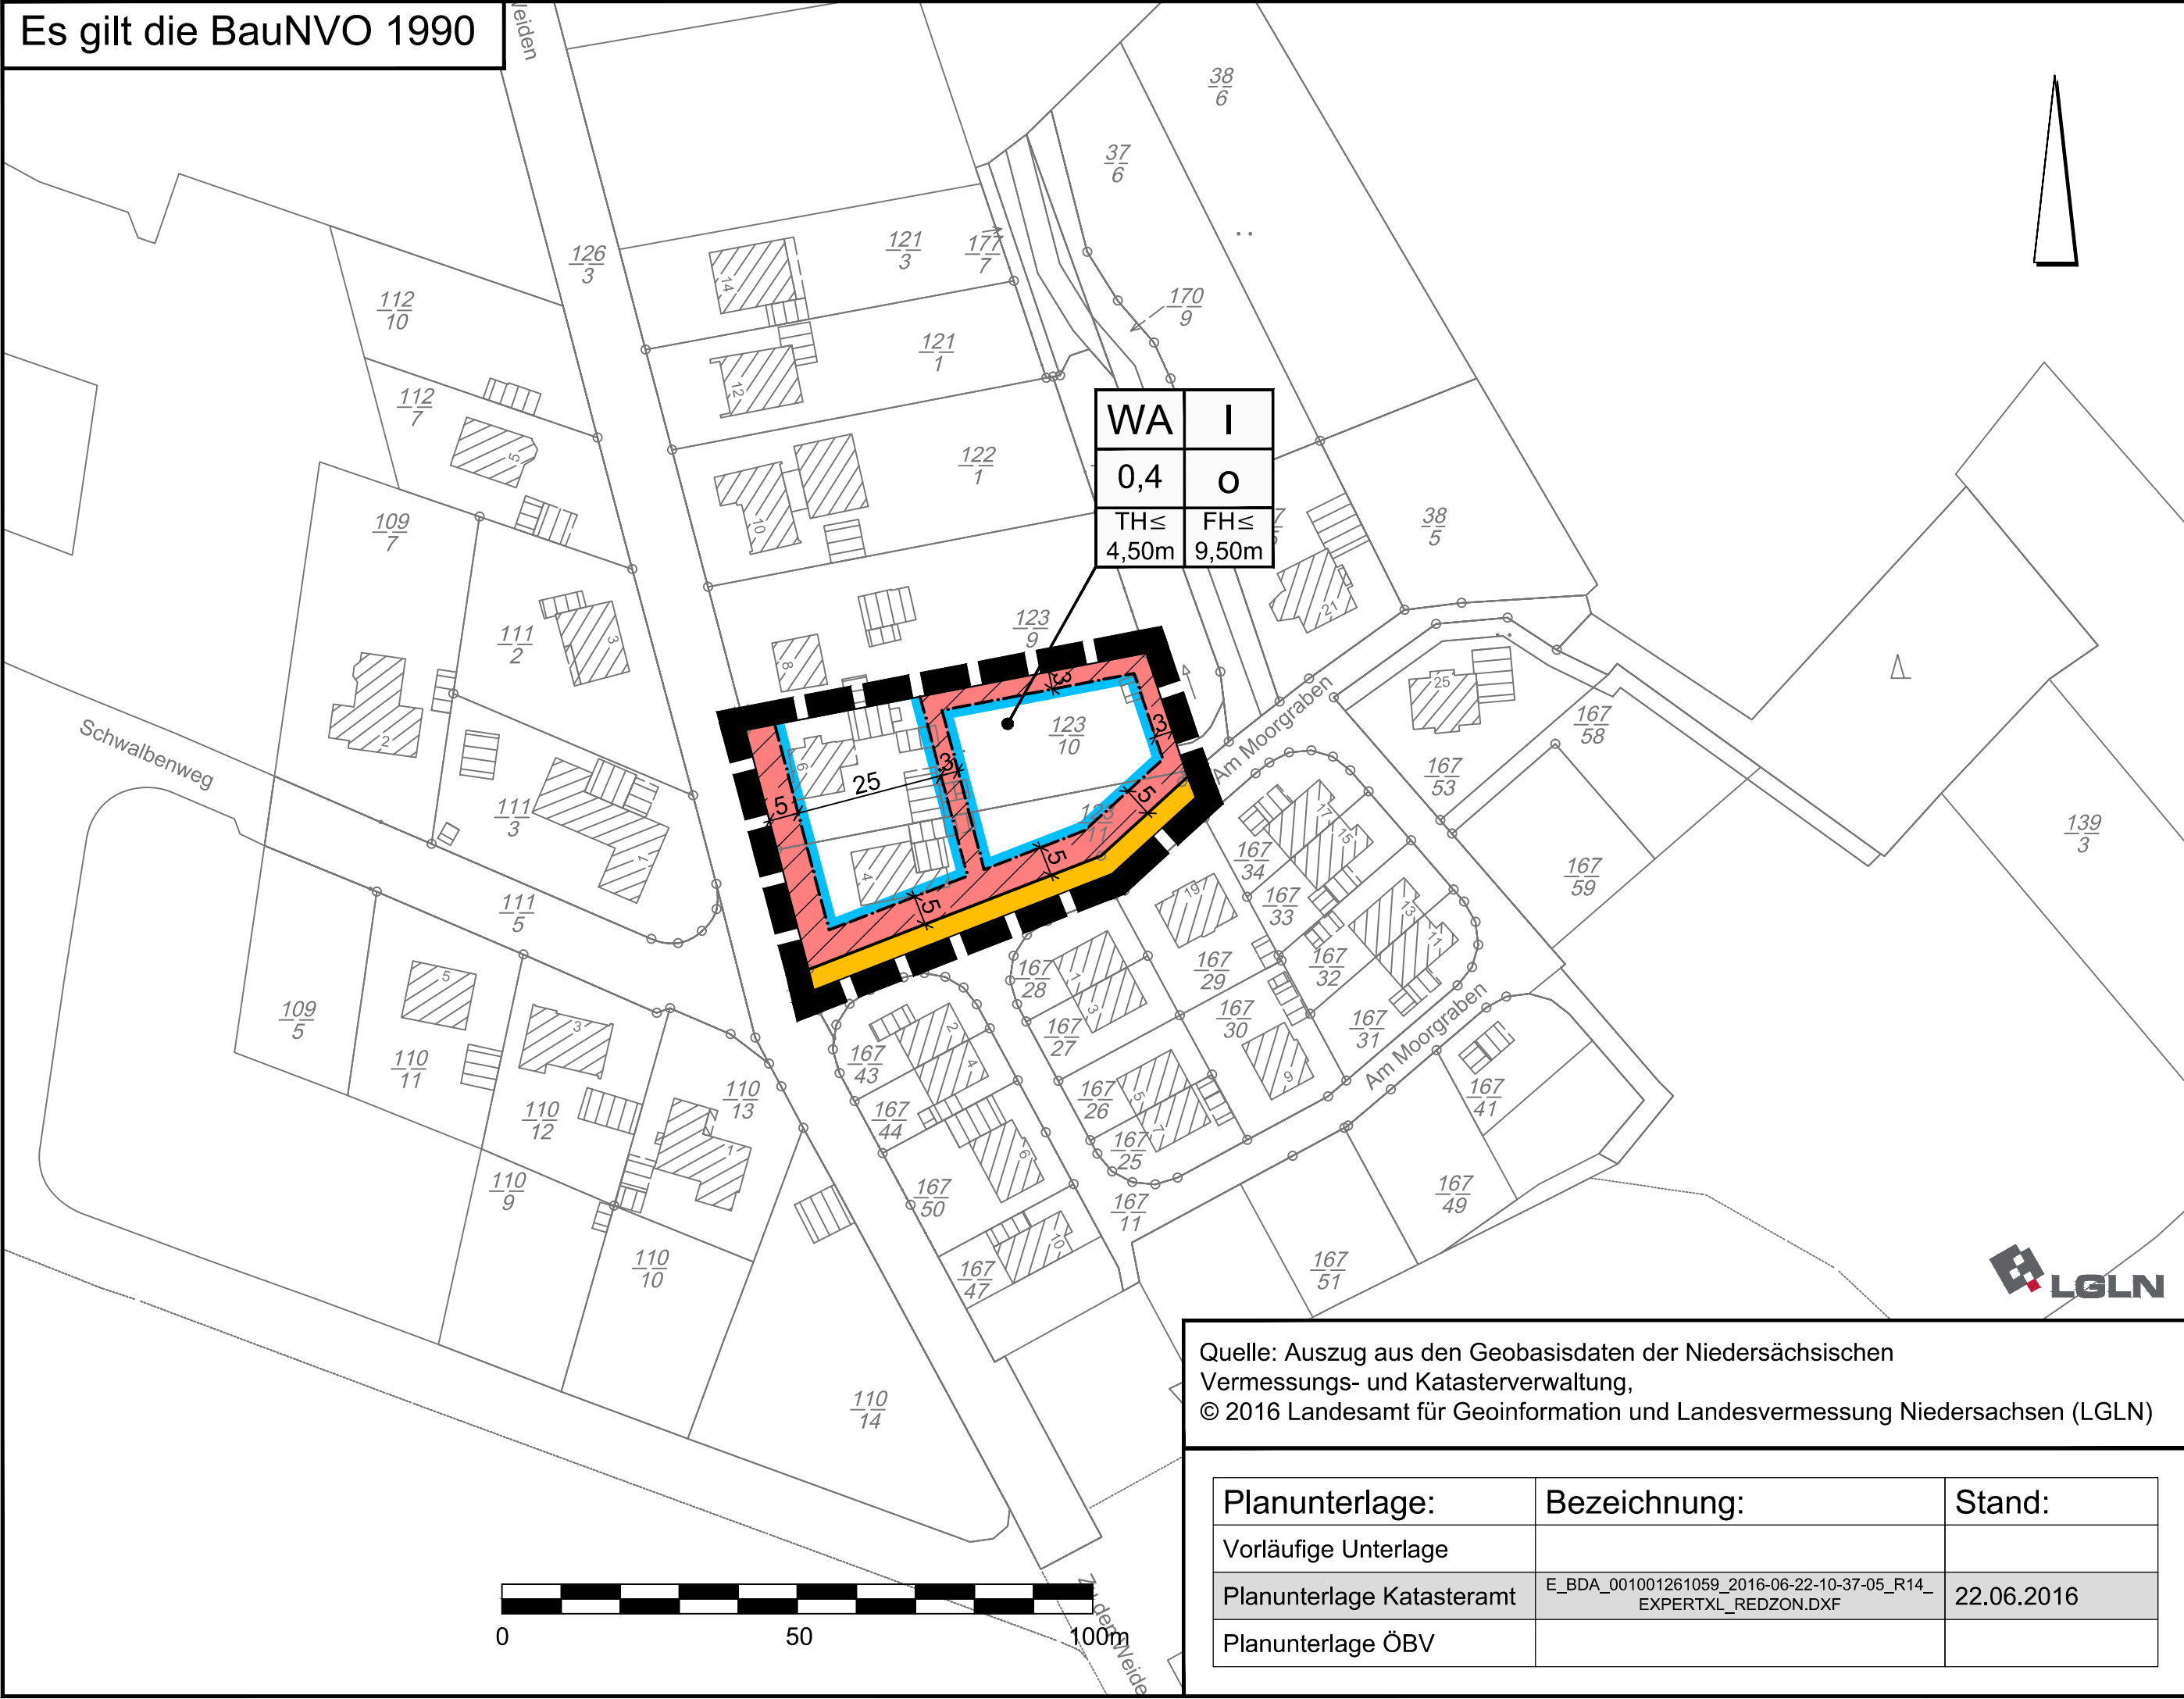

Quelle: Auszug aus den Geobasisdaten der Niedersächsischen Vermessungs- und Katasterverwaltung,
© 2016 Landesamt für Geoinformation und Landesvermessung Niedersachsen (LGLN)

Planunterlage:	Bezeichnung:	Stand:
Vorläufige Unterlage		
Planunterlage Katasteramt	E_BDA_001001261059_2016-06-22-10-37-05_R14_EXPERTXL_REDZON.DXF	22.06.2016
Planunterlage ÖBV		