GEMEINDE HÜDE
BEBAUUNGSPLAN NR. 10
'SCHAFFHAUSER FELD I', TEILBEREICH 2

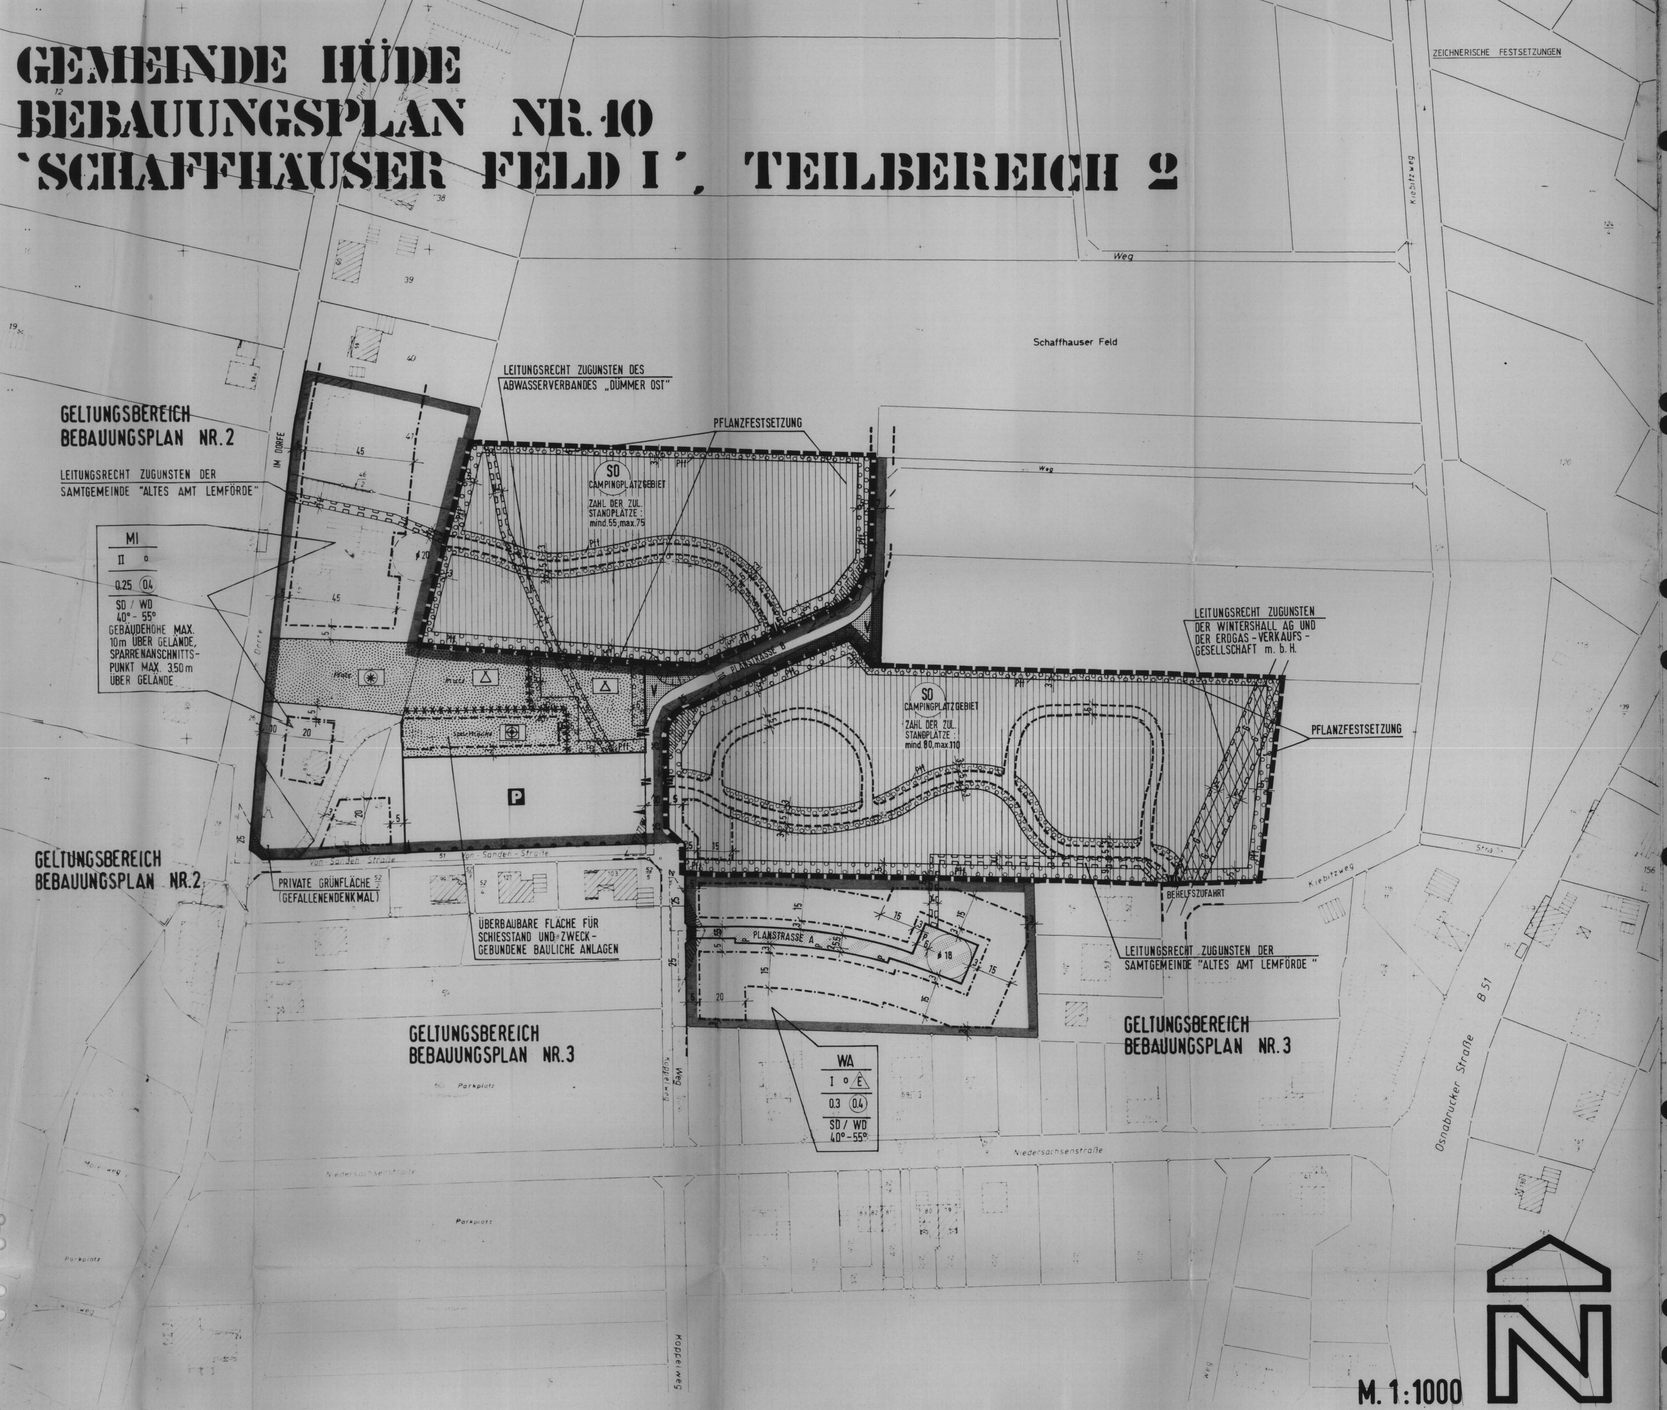

Verfahrensvermerke

24.02.1986 — BBauG

03.03.1986 — Lemförde — 04.04.1990 — Der Samtgemeindedirektor Petering (als Gemeindedirektor)

des Bundesbaugesetzes (BBauG) und des §16 der Baugesetzbuches (BauGB) ... Nr. 1 Satz 1 BBauG ... Nr. 8 BBauG ... durch den Niedersächsischen Minister für Raumordnung, Landesplanung und Landesentwicklung ... mit Verfügung vom ... Az. ... Nr. ... genehmigt worden. Die Genehmigung ist