


Kopie als 3-Plan
Nr. 1 "Am Lemförder Berg"

Original wurde
Herrn Garthaus zur
Vervielfältigung mit-
gegeben.

Flur 7/12.95

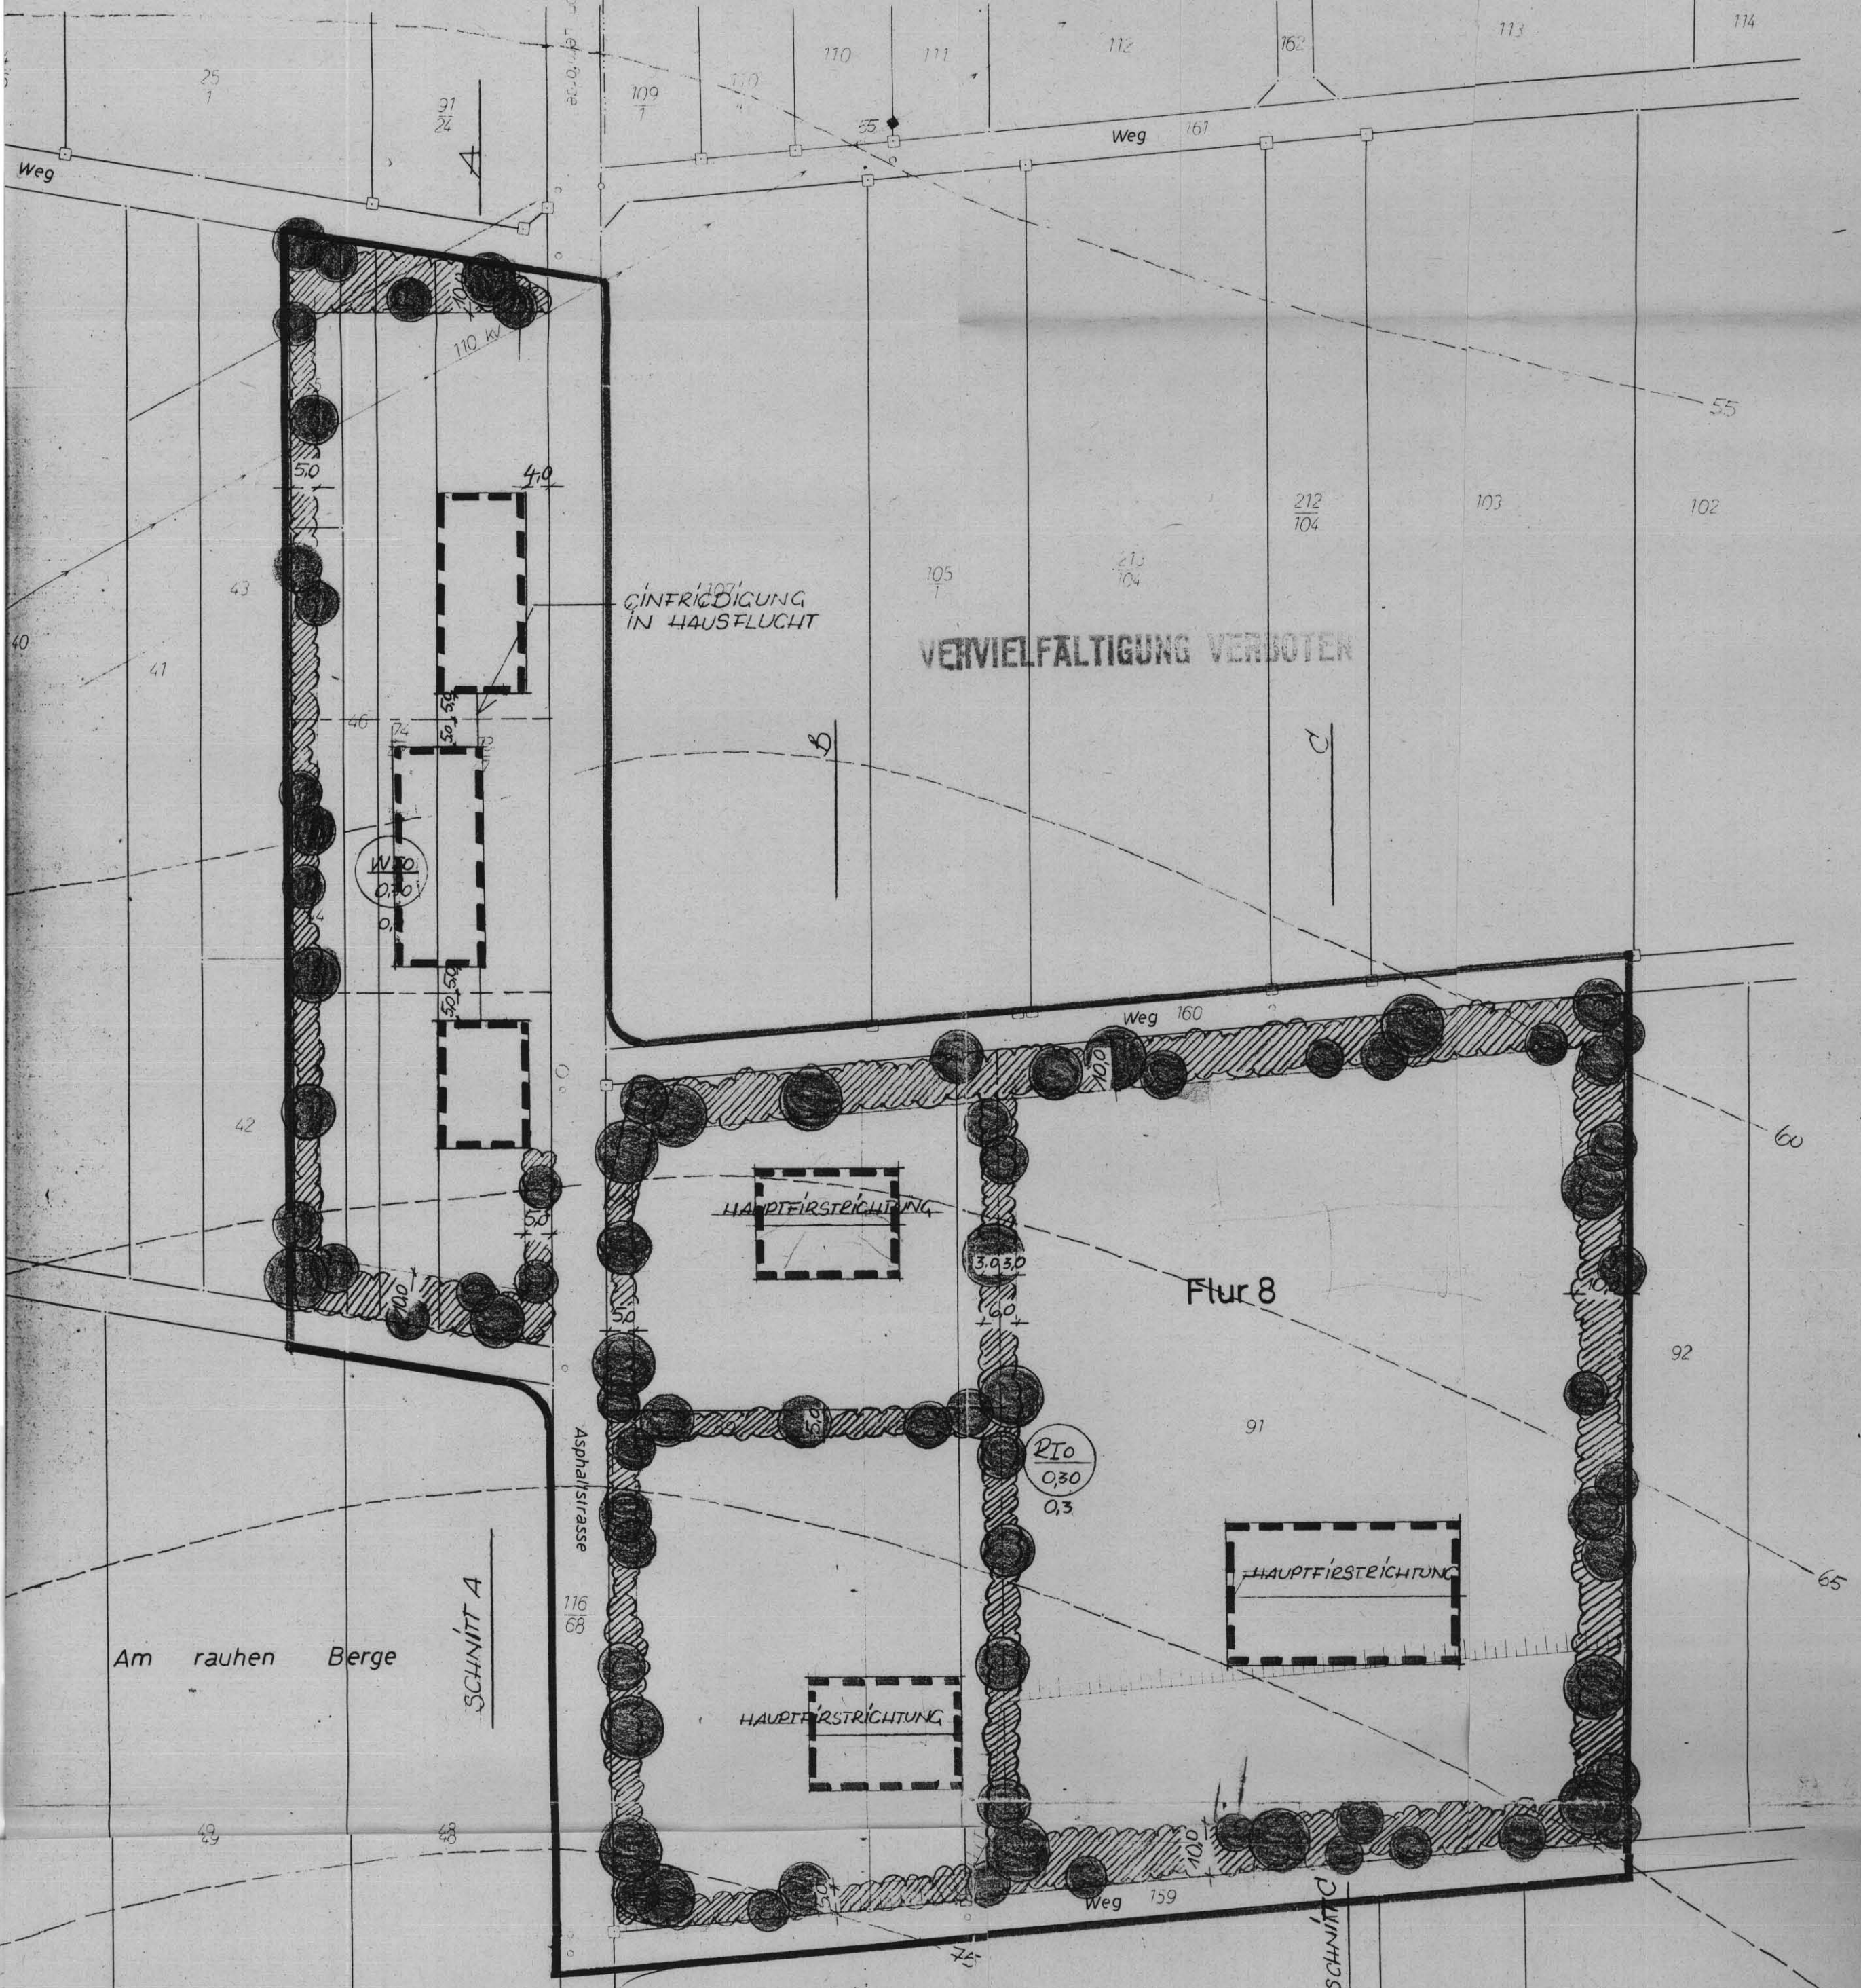

GEMEINDE LEMFÖRDE
KREIS GRAFSCHAFT DIEPHOLZ
BEBAUUNGSPLAN NR. 1 FÜR LANDHÄUSER
AM LEMFÖRDER BERG M = 1:1000

BEBAUUNGSPLAN - ENTWURF - IN DER SITZUNG DES RATES
AM 20. 2. 1962 BESCHLOSSEN

LEMFÖRDE, DEN 21. 2. 1962

BÜRGERMEISTER

Heinrich

RATSMITGLIED

Heinrich

IM GEMEINDEAMT ÖFFENTL. AUSGELEGEN VOM 21. 2. 1962 BIS 20. 3. 1962

LEMFÖRDE, DEN 21. 3. 1962

DER BÜRGERMEISTER

Heinrich

BESCHLOSSEN GEMÄSS § 10 DES BBAG. ALS SATZUNG IN DER
SITZUNG DES RATES AM 30. 3. 1962

LEMFÖRDE, DEN 31. 3. 1962

BÜRGERMEISTER

Heinrich

RATSMITGLIED

Heinrich

Genehmigt durch Verf. des
RP Hannover vom 13. 8. 62,
Nr. H VI Nr. 415 I/62

Dem Architekten Heinz Nolte in Osnabrück, in der Barlage 52 ist die Vervielfältigung unter dem mit Bescheid
des Katasteramtes Sulingen vom 9. 12. 1961, 112266 schriftlich anerkannten Bedingungen gestattet worden.
Sulingen, den 9. Dez. 1961.
Katasteramt

Münster, RVR

Kreis Grafschaft Diepholz

Gemarkung Lemförde

Bebauungsplan

von einem Gebiet an der Strasse v. Lemförde nach
dem Hann. Berghaus

Flur 8u.10 (tlw.)

M. 1:1000


Neukartierung unter Zugrundelegung der
örtlichen Neuaufnahme im Nov. 1961.
Der gegenwärtige Zustand ist bis zu die-
sem Zeitpunkt in diesem Plan enthalten.
Das Eigentumsverzeichnis bildet einen
Bestandteil dieses Planes.
Die Richtigkeit in vermessungstechnischer
Hinsicht wird bescheinigt
Sulingen, den 9. Dez. 1961.
KATASTERAMT

V1 226/61/Geb. B. I. 61. Nr. ... Reg. Verm. Rot

Zeichnerklärung:

Flurgrenze
Eigl. Grenze
Flst. Grenze
Böschung
Stahlgittermast
Grenzstein
Unterird. Vermarkung:
Polygonpunkt
Kleinpunkt

HAUPTFISTRICHTUNG

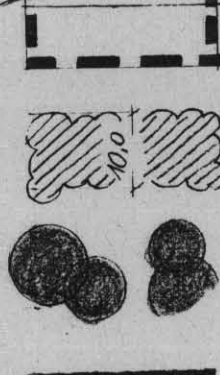

BAUGRENZEN, IN DENEN DIE
GEBÄUDE WINSCHL. GARAGEN
ERRICHTET WERDEN DÜRFEN

MIT STANDORTSGERECHTEN
GEBÖLZEN AUFZUFÜHRENDE
SCHUTZSTREIFEN

STANDORTSGERECHTE BÄUME

GRENZE DES PLANUNGSGEBIETES

BESTANDTEILE DIESSES PLANES SIND:
1) DIE SCHNITTE V. 29. 1. 62
2) DIE BEGRÜNDUNG
3) DIE SATZUNG

AUFGESETZT:
OSNABRÜCK, AM 29. JANUAR 1962
DIPL. BGR. HORT. HEINZ NOLTE
LANDSCHAFTSARCHITECT BDGA - ORTSPLANNER

DIPL. RER. HORT. HEINZ NOLTE
OSNABRÜCK, IN DER BARLAGE 52, TEL. 42357