



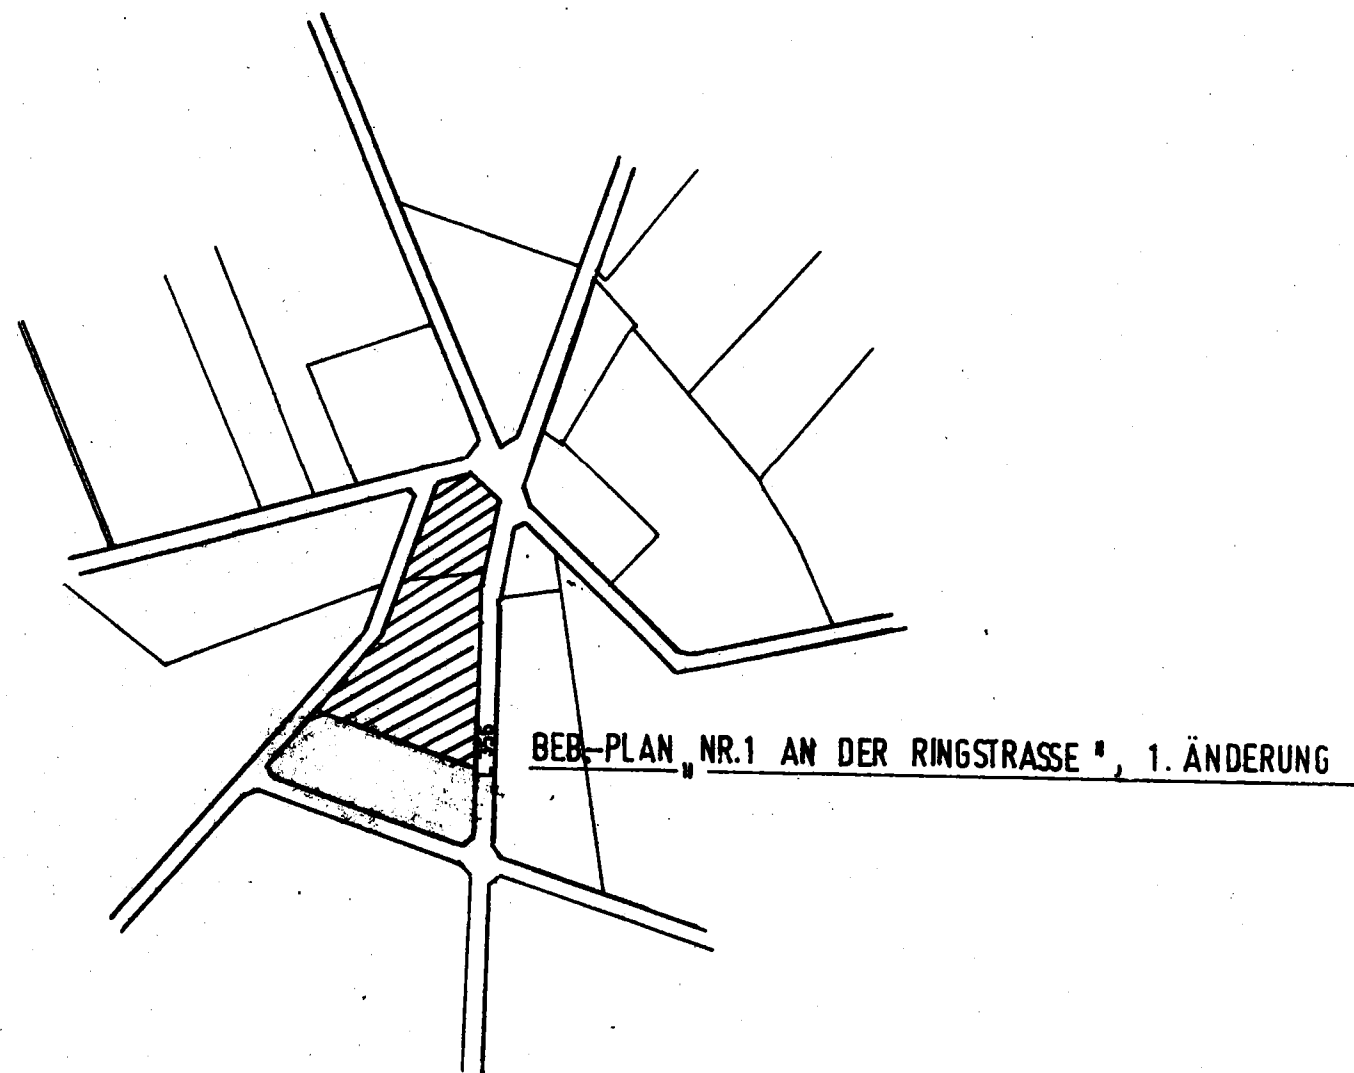

ORTSÜBERSICHTSSKIZZE — MASSTAB 1:5 000

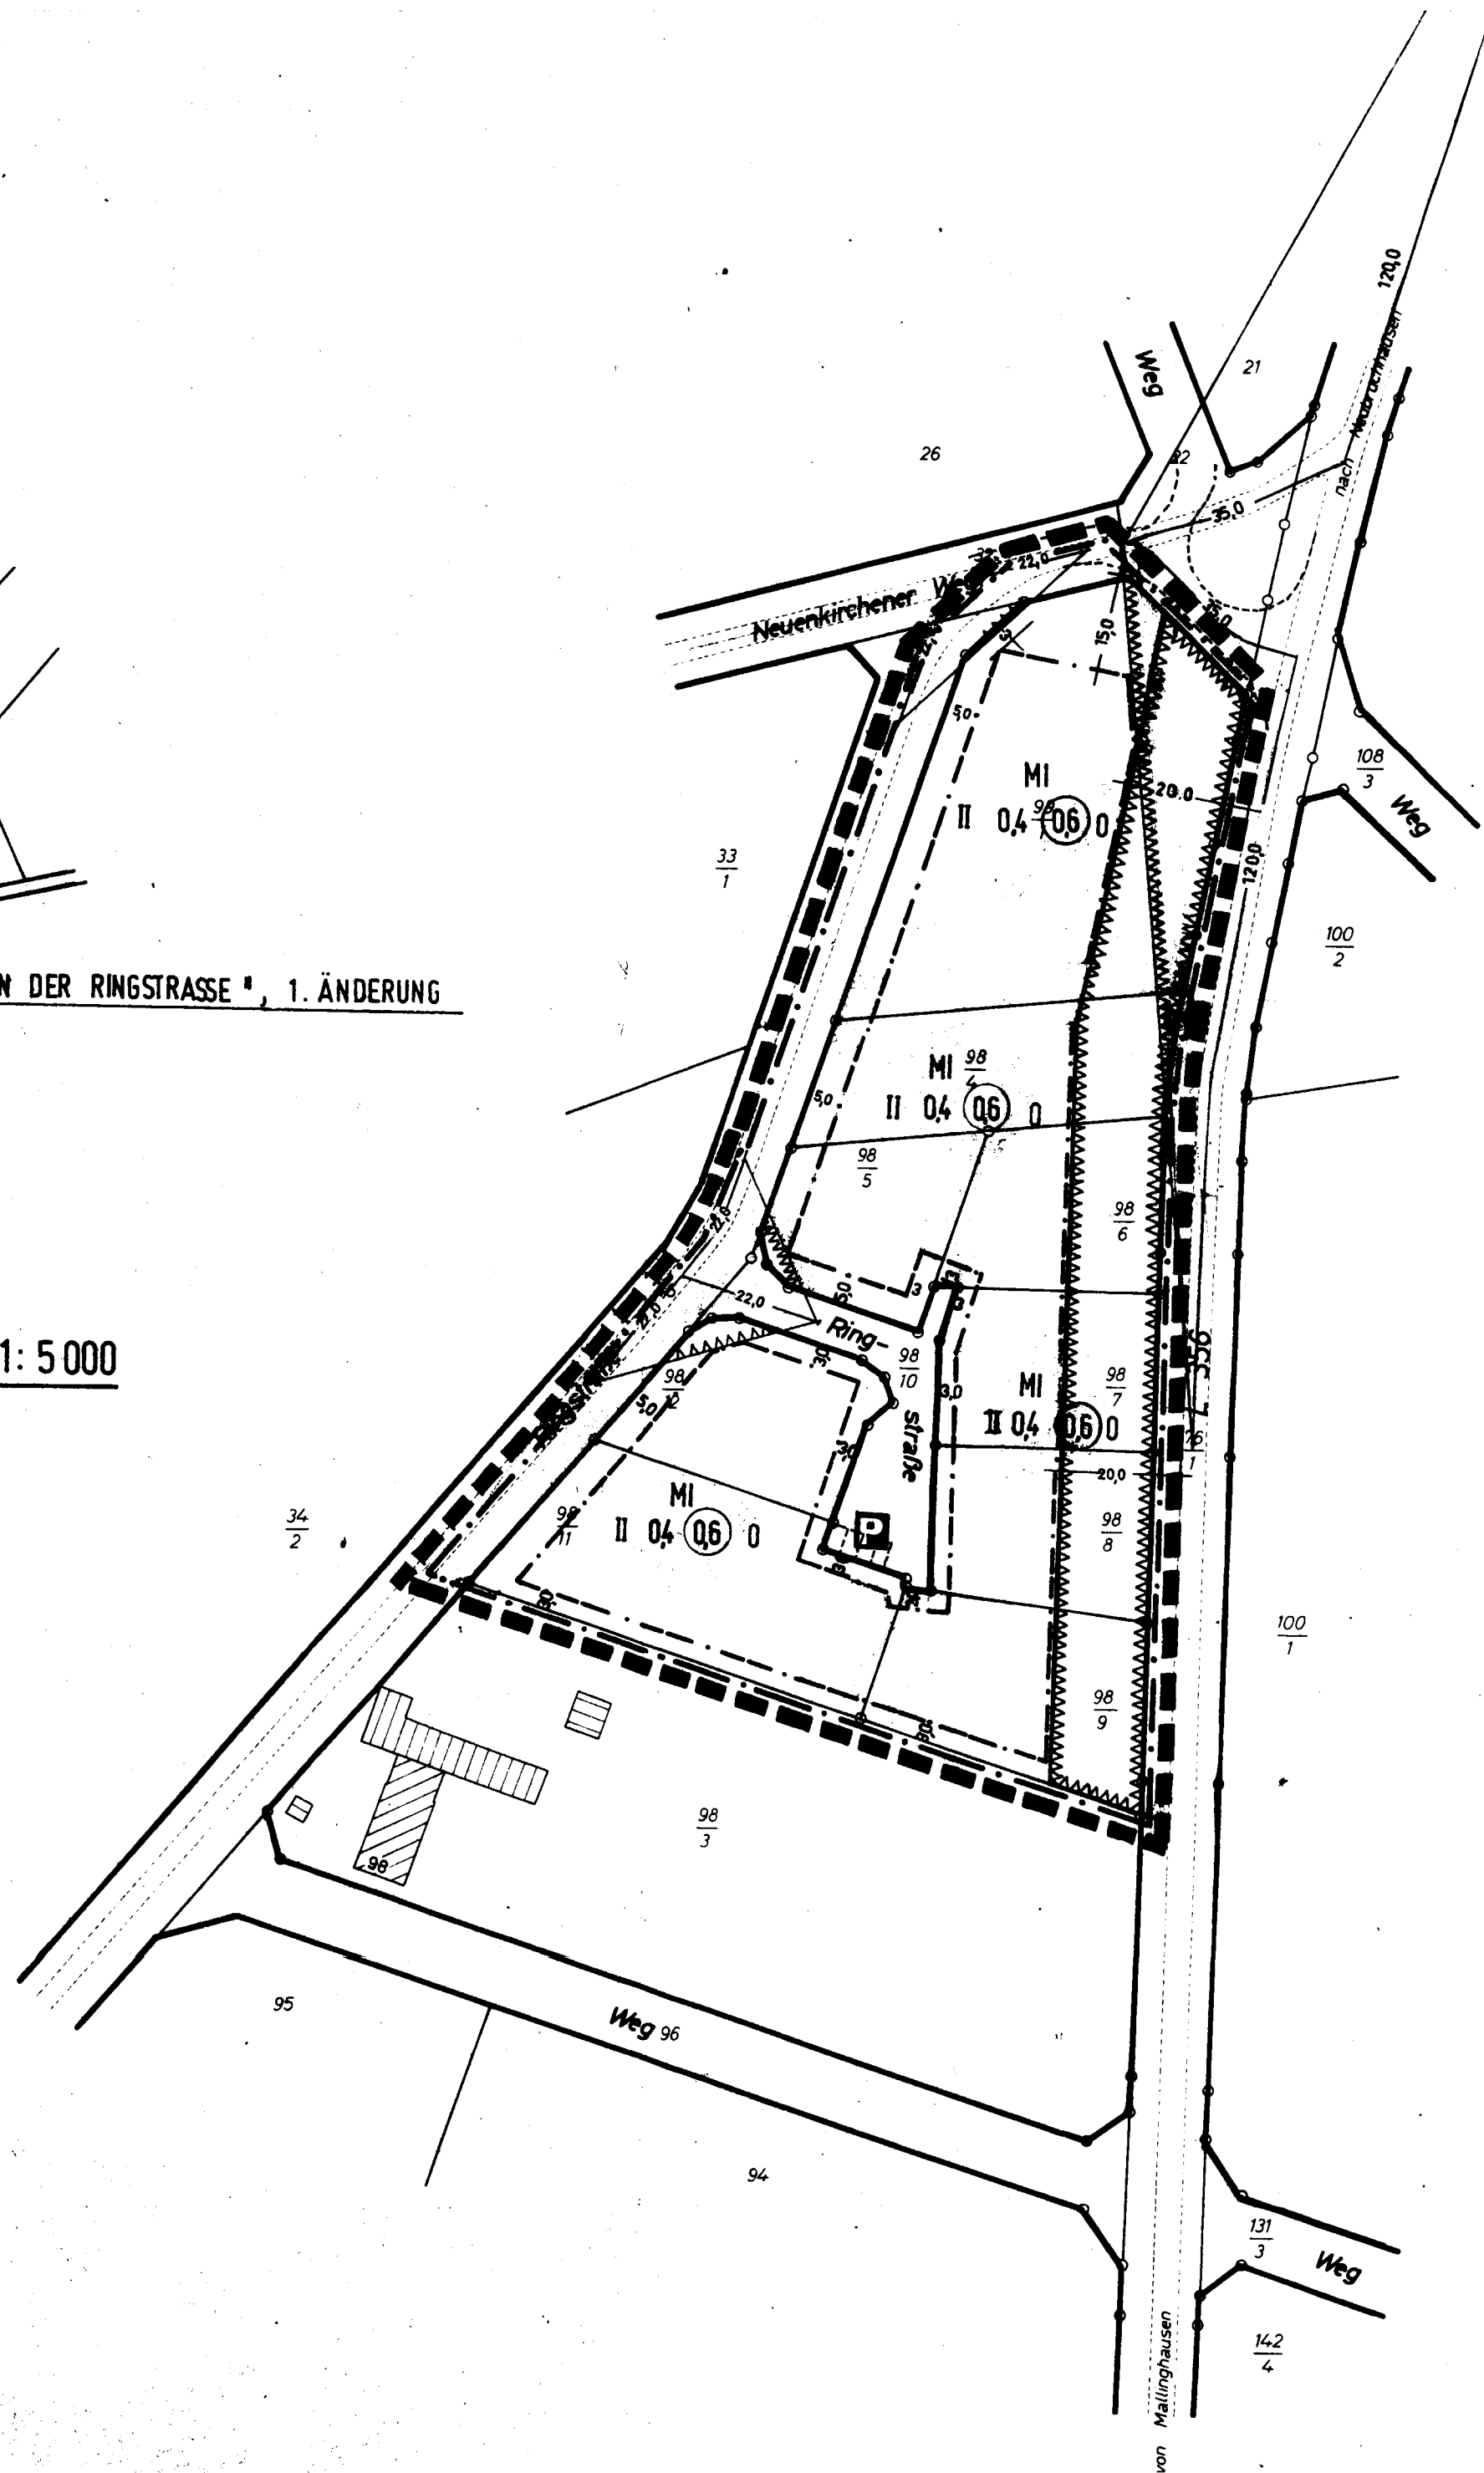

GEMEINDE SUDWALDE

Reg. Bez. Hannover Kr. Grafschaft Diepholz

Bebauungsplan „Nr. 1 An der Ringstraße“

Flur 5 Maßstab 1:1 000

1. ÄNDERUNG

Verfahrensvermerke auf dem Bebauungsplan

(Amtsblatt der Regierung Hannover 1970 S. 23)

Die Planunterlage entspricht dem Inhalt des Liegenschaftskatasters und weist die baulichen Anlagen sowie Straßen, Wege und Plätze vollständig nach (Stand vom 4. Juni 1974). Sie ist hinsichtlich der Darstellung der Grenzen und der baulichen Anlagen geometrisch einwandfrei. Die Übertragbarkeit der neu zu bildenden Grundstücksgrenzen in die Örtlichkeiten ist einwandfrei möglich.


Sulingen, den 1. Dez. 1975



(Nowak)
Vorm. Direktor

Der Rat der Gemeinde Sudwalde hat in seiner Sitzung am 17.3.1975 dem Entwurf des Bebauungsplanes zugestimmt und seine öffentliche Auslegung beschlossen.
Ort und Dauer der öffentlichen Auslegung wurden gemäß § 2 Abs. 6 des Bundesbaugesetzes (BBauG) v. 23. Juni 1960 (BGBl. I S. 341) am 14.5.1975 ortsüblich durch Aushang bekanntgemacht.
Der Entwurf des Bebauungsplanes hat mit Begründung vom 29.5.1975 bis 30.6.1975 öffentlich ausgelegen.

Sudwalde, den 12. NOV. 1975

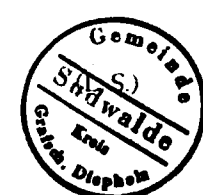

(Nowak)
Gemeindedirektor

Der Rat der Gemeinde Sudwalde hat den Bebauungsplan in seiner Sitzung am 9.10.1975 nach Prüfung der fristgemäß vorgebrachten Bedenken und Anregungen gemäß § 10 BBauG als Satzung beschlossen.

Sudwalde, den 2. NOV. 1975

Kulow
Bürgermeister



(Nowak)
Gemeindedirektor

Der vom Rat der Gemeinde Sudwalde in der Sitzung vom 9.10.1975 beschlossene Bebauungsplan wird hiermit gemäß § 11 BBauG nach Maßgabe der Verfügung 214. 2-51/76 vom heutigen Tage genehmigt.

Hannover, den 25.2.1976



Der Regierungspräsident in Hannover, im Auftrage:

(Nowak)

DIE GENEHMIGUNG SOWIE ORT UND ZEIT DER AUSLEGUNG DES BEBAUUNGSPLANES SIND AM 14.5.1975 DURCH DIE VERÖFFENTLICHUNG IM AMTSBLATT FÜR DEN REGIERUNGSBEZIRK HANNOVER BEKANNTGEMACHT WORDEN. DER GENEHMIGTE BEBAUUNGSPLAN LIEGT MIT BEGRÜNDUNG GEMÄß § 10 BBauG BEI DER GEMEINDEVERWALTUNG AB 1. DEZ. 1975 ÖFFENTLICH AUS UND KANN WÄHREND DER BESUCHSZEITEN EINGEGEHEN WERDEN.

DER BEBAUUNGSPLAN IST MIT DER BEKANNTMACHUNG RECHTSVERBINDLICH GEWORDEN.

den

GEMEINDEDIREKTOR

LANDKREIS GRAFSCHAFT DIEPHOLZ	
BAUABTEILUNG	
VORGANG:	VORHABEN:
622-09 [61 81]	1. ÄNDERUNG
BLATTORIGINE:	BEBAUUNGSPLAN NR.1
BLATT-NR.:	„AN DER RINGSTRASSE“
MASSTAB:	GEMEINDE SUDWALDE
1:1 000	
ORZEICHNET:	
107.	18.6.76