
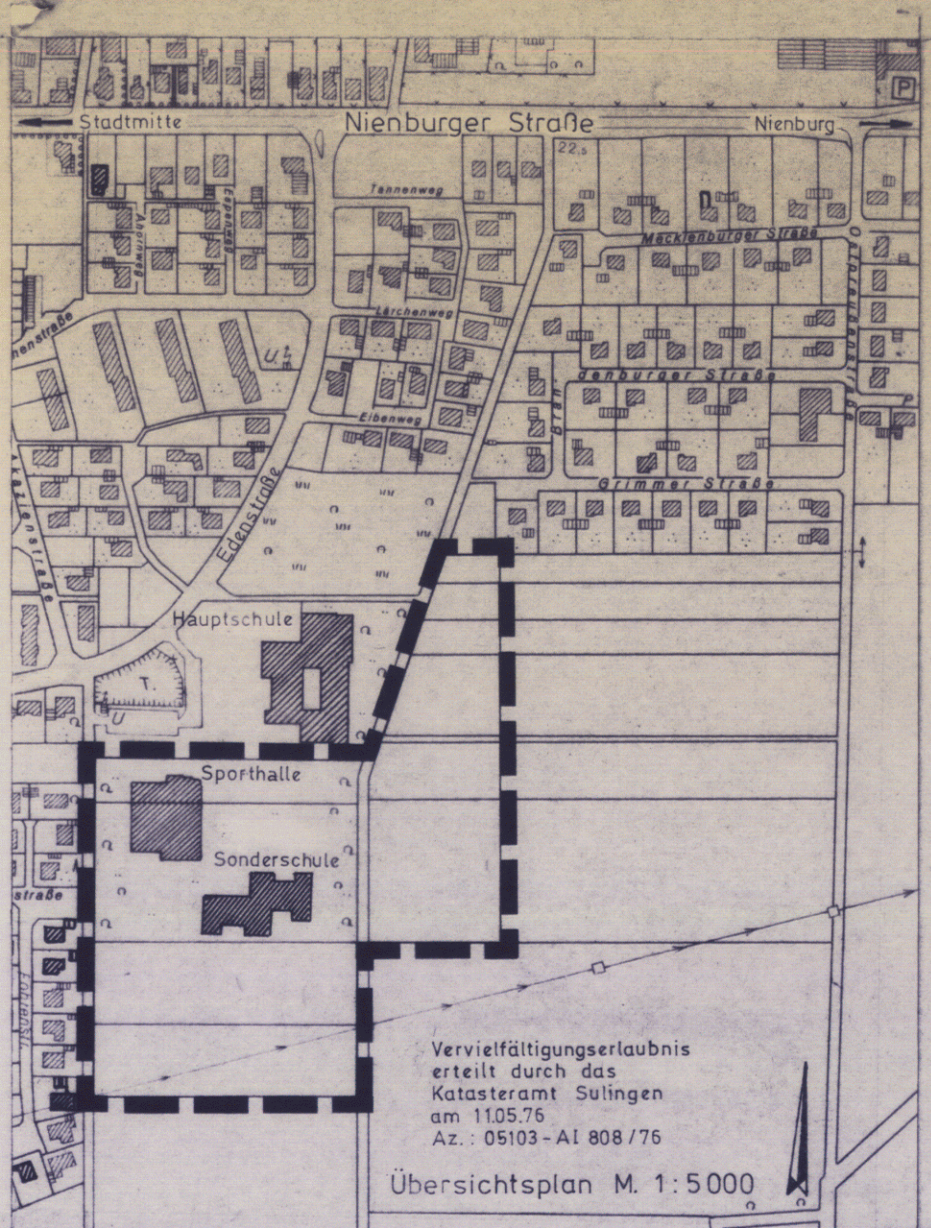


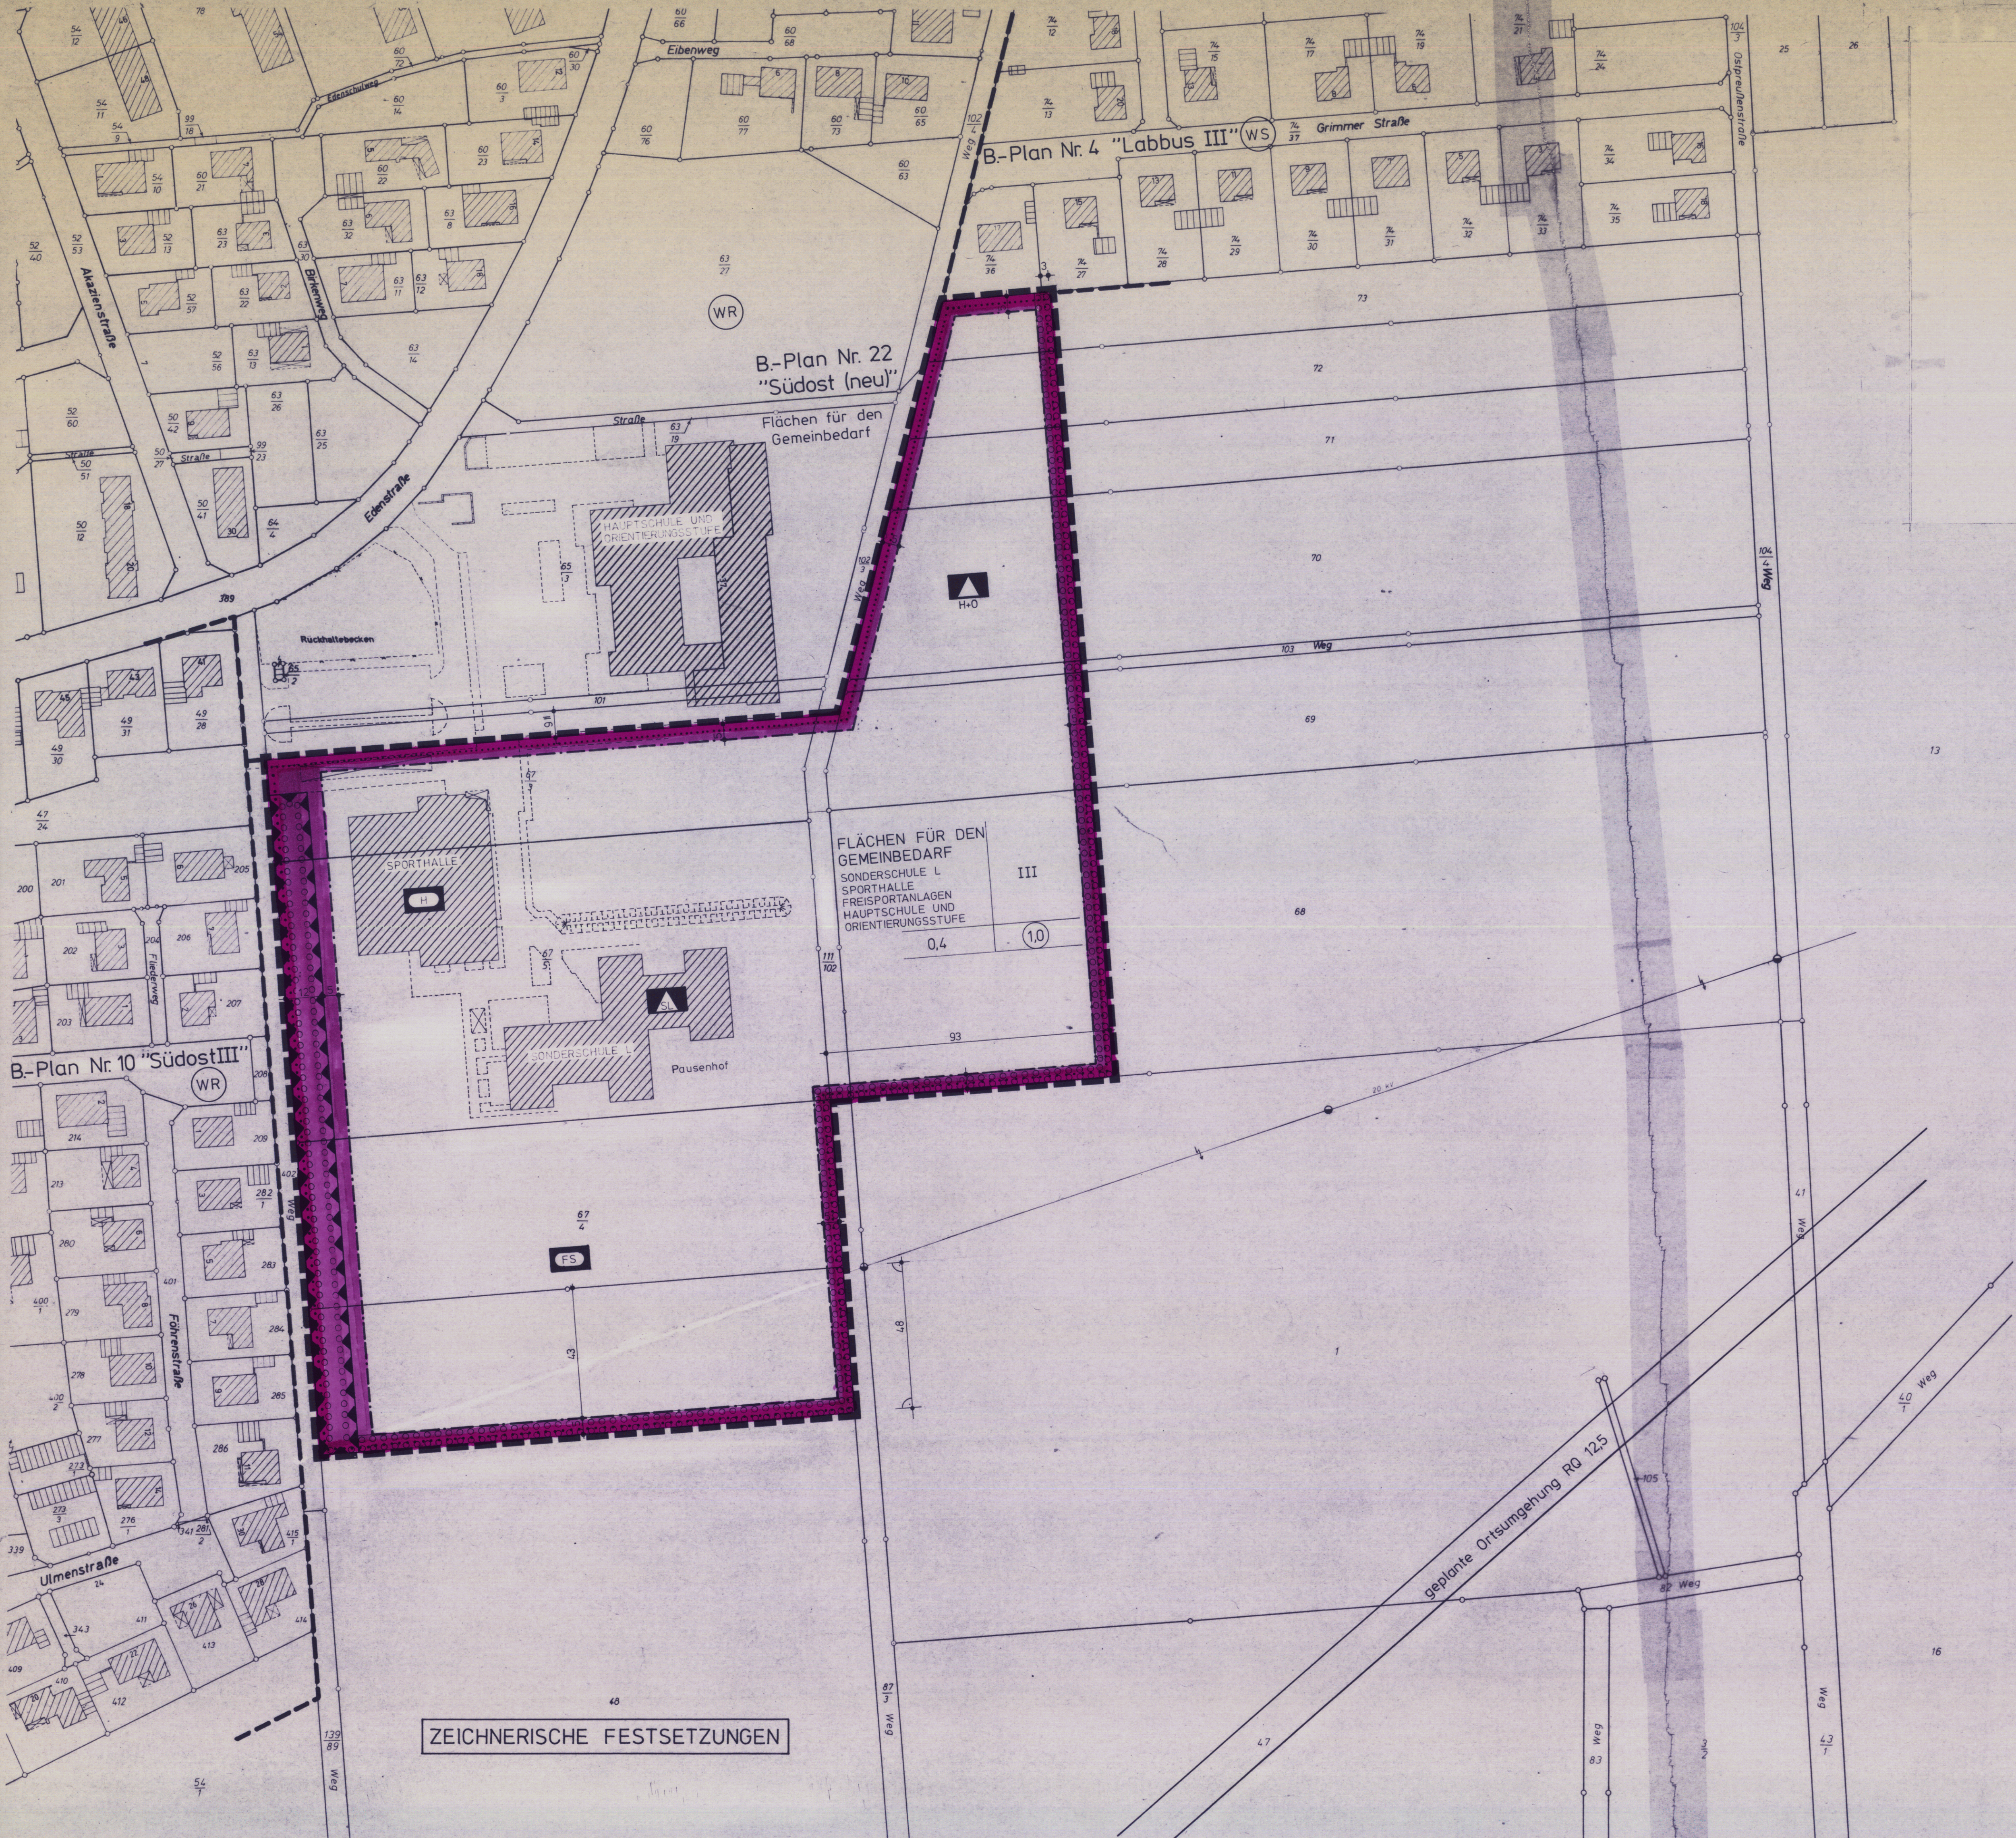

- PLANZEICHENERKLÄRUNG**
- FÜLLSCHEMA DER NUTZUNGSSCHABLONE**
- | FLÄCHEN FÜR DEN GEMEINBEDARF | ZAHL DER VOLLGESCHÖSSE |
|------------------------------|------------------------|
| GRUNDFLÄCHENZAHL | GESCHOSSFLÄCHENZAHL |
- FLÄCHEN FÜR DEN GEMEINBEDARF**
- FLÄCHEN FÜR DEN GEMEINBEDARF
 - HAUPTSCHULE UND ORIENTIERUNGSSTUFE
 - SONDERSCHULE L
 - SPORTHALLE
 - FREISPORTANLAGEN
- MASS DER BAULICHEN NUTZUNG**
- GESCHOSSFLÄCHENZAHL
 - GRUNDFLÄCHENZAHL
 - ZAHL DER VOLLGESCHÖSSE ALS HÖCHSTGRENZE
- BAUWEISE, BAULINIEN, BAUGRENZEN**
- BAUGRENZE
- PLANUNGEN, NUTZUNGSREGELUNGEN UND MASSNAHMEN ZUM SCHUTZ ZUR PFLEGE UND ZUR ENTWICKLUNG DER LANDSCHAFT**
- UMGRENZUNG VON FLÄCHEN ZUM ANPFLANZEN VON STANDORTGERECHTEN BÄUMEN UND STRÄUCHERN, WIE EICHE, BUCHE, ERLE, BIRKE, WEIDE (§ 9 (1) NR. 25a BBauG)
- SONSTIGE PLANZEICHEN**
- UMGRENZUNG DER FLÄCHEN FÜR BESONDERE ANLAGEN UND VORKEHRUNGEN ZUM SCHUTZ VOR SCHÄDLICHEN UMWELTEINWIRKUNGEN IM SINNE DES BUNDESIMMISSIONSSCHUTZGESETZES
 - ERDWALL 3m HOCH, NEIGUNG 1:1,5
 - GRENZE DES RÄUMLICHEN GELTUNGSBEREICHS DES BEBAUUNGSPLANES

ZEICHNERISCHE FESTSETZUNGEN

Präambel

Auf Grund des § 1 Abs. 3 und des § 10 des Bundesbaugesetzes (BBauG) i. d. F. vom 18.6.1976 (BGBl. I S. 2256, ber. S. 3617), zuletzt geändert durch: Beschließungsprotokoll vom 06.07.79 (BGBl. I S. 545) ¹⁾ und der §§ 56 und 97 der Niedersächsischen Bauordnung vom 23.7.1973 (Nds. GVBl. S. 269), zuletzt geändert durch: Nds. GVBl. S. 53 ²⁾ hat der Rat der Gemeinde Sulingen diesen Bebauungsplan Nr. 27 ³⁾ ~~der Änderung dieses Bebauungsplans Nr. 27~~ bestehend aus der Planzeichnung und den nachstehenden ~~nebenstehenden~~ ^{textlichen Festsetzungen} ~~nebenstehenden~~ ^{textlichen Festsetzungen} als Satzung beschlossen

Sulingen den 09.09.1983

gez. Kling
Bürgermeister

(Siegel)

gez. Knauf
Stadtdirektor

Verfahrensvermerk

Der Rat der Gemeinde hat in seiner Sitzung am 15.12.82 die Aufstellung ~~des~~ ^{der} ~~Änderung~~ ^{Änderung} des Bebauungsplans Nr. 27 beschlossen ¹⁾ Der Aufstellungsbeschluss ist gemäß § 2 Abs. 1 BBauG am 24.12.82 ortsüblich bekannt gemacht.

Sulingen den 24.12.1982

gez. Knauf
Stadtdirektor

Vervielfältigungsvermerk
Kartengrundlage: Flurkartenwerk
Erlaubnisvermerk: Vervielfältigungserlaubnis für die Stadt Sulingen

erteilt durch das Katasteramt Sulingen am 23.7.1982 Az. VI 76/82

Die Planunterlagen entsprechen dem Inhalt des Liegenschaftskatasters und sind der städtebaulich bedeutsamen baulichen Anlagen sowie Straßen, Wege und Plätze vollständig nach (Stand vom 19.7.1982) ²⁾ Sie ist hinsichtlich der Darstellung der Grenzen und der baulichen Anlagen geometrisch einwandfrei. Die neu zu bildenden Grenzen lassen sich einwandfrei in die Orthofotie übertragen.

Katasteramt Sulingen den 03.03.83

gez. Steinhauer
Verm. Direktor

Der Entwurf ~~des~~ ^{der} ~~Änderung~~ ^{Änderung} des Bebauungsplanes wurde ausgearbeitet von Stadt Sulingen - Planungsamt

Sulingen den 01.09.82

Der Rat der Gemeinde hat in seiner Sitzung am 15.12.82 dem Entwurf ~~des~~ ^{der} ~~Änderung~~ ^{Änderung} des Bebauungsplanes und der Begründung zugestimmt und die öffentliche Auslegung gemäß § 2 a Abs. 6 BBauG beschlossen. Ort und Dauer der öffentlichen Auslegung wurden am 24.12.82 ortsüblich bekannt gemacht. Der Entwurf ~~des~~ ^{der} ~~Änderung~~ ^{Änderung} des Bebauungsplanes und der Begründung haben vom 03.01.83 bis 03.02.83 gemäß § 2 a Abs. 6 BBauG öffentlich ausgelegen ³⁾

Sulingen den 04.02.1983

gez. Knauf
Stadtdirektor

Der Rat der Gemeinde hat in seiner Sitzung am dem geänderten Entwurf der ~~Änderung~~ ^{Änderung} des Bebauungsplans ⁴⁾ und der Begründung zugestimmt und die eingeschränkte Beteiligung gemäß § 2 a Abs. 7 BBauG beschlossen ⁵⁾ Den Beteiligten im Sinne von § 2 a Abs. 7 BBauG wurde vom Gelegentlich zur Stellungnahme bis zum gegeben

den

Der Rat der Gemeinde hat den Bebauungsplan nach Prüfung der Bedenken und Anregungen gemäß § 2 a Abs. 6 BBauG in seiner Sitzung am 08.09.83 als Satzung (4.10 BBauG) sowie die Begründung beschlossen

Sulingen den 09.09.1983

gez. Knauf
Stadtdirektor

Der Bebauungsplan ist mit Verfügung der Genehmigungsbehörde Landkreis Diepholz (AZ 22-140 Neu/SÜ) vom heutigen Tage unter Auflagen ~~mit Maßgaben~~ ^{mit Maßgaben} gemäß § 11 in Verbindung mit § 8 Abs. 2 bis 4 BBauG genehmigt ⁶⁾ ~~weiter genehmigt~~ ^{weiter genehmigt}

Die kreisliche Genehmigung ist auf Antrag der Gemeinde gemäß § 6 Abs. 3 BBauG von der Genehmigung abgenommen ⁷⁾

Diepholz den 26. Oktober 1983

Gemeinigungsbehörde
Landkreis Diepholz
Der Oberkreisdirektor
gez. Heise

(Siegel)

Der Rat der Gemeinde ist den in der Genehmigungsverfügung vom beigelagerten ^(AZ) ^{beigelagerten} ¹⁾ ²⁾ ³⁾ ⁴⁾ ⁵⁾ ⁶⁾ ⁷⁾ ⁸⁾ ⁹⁾ ¹⁰⁾ ¹¹⁾ ¹²⁾ ¹³⁾ ¹⁴⁾ ¹⁵⁾ ¹⁶⁾ ¹⁷⁾ ¹⁸⁾ ¹⁹⁾ ²⁰⁾ ²¹⁾ ²²⁾ ²³⁾ ²⁴⁾ ²⁵⁾ ²⁶⁾ ²⁷⁾ ²⁸⁾ ²⁹⁾ ³⁰⁾ ³¹⁾ ³²⁾ ³³⁾ ³⁴⁾ ³⁵⁾ ³⁶⁾ ³⁷⁾ ³⁸⁾ ³⁹⁾ ⁴⁰⁾ ⁴¹⁾ ⁴²⁾ ⁴³⁾ ⁴⁴⁾ ⁴⁵⁾ ⁴⁶⁾ ⁴⁷⁾ ⁴⁸⁾ ⁴⁹⁾ ⁵⁰⁾ ⁵¹⁾ ⁵²⁾ ⁵³⁾ ⁵⁴⁾ ⁵⁵⁾ ⁵⁶⁾ ⁵⁷⁾ ⁵⁸⁾ ⁵⁹⁾ ⁶⁰⁾ ⁶¹⁾ ⁶²⁾ ⁶³⁾ ⁶⁴⁾ ⁶⁵⁾ ⁶⁶⁾ ⁶⁷⁾ ⁶⁸⁾ ⁶⁹⁾ ⁷⁰⁾ ⁷¹⁾ ⁷²⁾ ⁷³⁾ ⁷⁴⁾ ⁷⁵⁾ ⁷⁶⁾ ⁷⁷⁾ ⁷⁸⁾ ⁷⁹⁾ ⁸⁰⁾ ⁸¹⁾ ⁸²⁾ ⁸³⁾ ⁸⁴⁾ ⁸⁵⁾ ⁸⁶⁾ ⁸⁷⁾ ⁸⁸⁾ ⁸⁹⁾ ⁹⁰⁾ ⁹¹⁾ ⁹²⁾ ⁹³⁾ ⁹⁴⁾ ⁹⁵⁾ ⁹⁶⁾ ⁹⁷⁾ ⁹⁸⁾ ⁹⁹⁾ ¹⁰⁰⁾ ¹⁰¹⁾ ¹⁰²⁾ ¹⁰³⁾ ¹⁰⁴⁾ ¹⁰⁵⁾ ¹⁰⁶⁾ ¹⁰⁷⁾ ¹⁰⁸⁾ ¹⁰⁹⁾ ¹¹⁰⁾ ¹¹¹⁾ ¹¹²⁾ ¹¹³⁾ ¹¹⁴⁾ ¹¹⁵⁾ ¹¹⁶⁾ ¹¹⁷⁾ ¹¹⁸⁾ ¹¹⁹⁾ ¹²⁰⁾ ¹²¹⁾ ¹²²⁾ ¹²³⁾ ¹²⁴⁾ ¹²⁵⁾ ¹²⁶⁾ ¹²⁷⁾ ¹²⁸⁾ ¹²⁹⁾ ¹³⁰⁾ ¹³¹⁾ ¹³²⁾ ¹³³⁾ ¹³⁴⁾ ¹³⁵⁾ ¹³⁶⁾ ¹³⁷⁾ ¹³⁸⁾ ¹³⁹⁾ ¹⁴⁰⁾ ¹⁴¹⁾ ¹⁴²⁾ ¹⁴³⁾ ¹⁴⁴⁾ ¹⁴⁵⁾ ¹⁴⁶⁾ ¹⁴⁷⁾ ¹⁴⁸⁾ ¹⁴⁹⁾ ¹⁵⁰⁾ ¹⁵¹⁾ ¹⁵²⁾ ¹⁵³⁾ ¹⁵⁴⁾ ¹⁵⁵⁾ ¹⁵⁶⁾ ¹⁵⁷⁾ ¹⁵⁸⁾ ¹⁵⁹⁾ ¹⁶⁰⁾ ¹⁶¹⁾ ¹⁶²⁾ ¹⁶³⁾ ¹⁶⁴⁾ ¹⁶⁵⁾ ¹⁶⁶⁾ ¹⁶⁷⁾ ¹⁶⁸⁾ ¹⁶⁹⁾ ¹⁷⁰⁾ ¹⁷¹⁾ ¹⁷²⁾ ¹⁷³⁾ ¹⁷⁴⁾ ¹⁷⁵⁾ ¹⁷⁶⁾ ¹⁷⁷⁾ ¹⁷⁸⁾ ¹⁷⁹⁾ ¹⁸⁰⁾ ¹⁸¹⁾ ¹⁸²⁾ ¹⁸³⁾ ¹⁸⁴⁾ ¹⁸⁵⁾ ¹⁸⁶⁾ ¹⁸⁷⁾ ¹⁸⁸⁾ ¹⁸⁹⁾ ¹⁹⁰⁾ ¹⁹¹⁾ ¹⁹²⁾ ¹⁹³⁾ ¹⁹⁴⁾ ¹⁹⁵⁾ ¹⁹⁶⁾ ¹⁹⁷⁾ ¹⁹⁸⁾ ¹⁹⁹⁾ ²⁰⁰⁾ ²⁰¹⁾ ²⁰²⁾ ²⁰³⁾ ²⁰⁴⁾ ²⁰⁵⁾ ²⁰⁶⁾ ²⁰⁷⁾ ²⁰⁸⁾ ²⁰⁹⁾ ²¹⁰⁾ ²¹¹⁾ ²¹²⁾ ²¹³⁾ ²¹⁴⁾ ²¹⁵⁾ ²¹⁶⁾ ²¹⁷⁾ ²¹⁸⁾ ²¹⁹⁾ ²²⁰⁾ ²²¹⁾ ²²²⁾ ²²³⁾ ²²⁴⁾ ²²⁵⁾ ²²⁶⁾ ²²⁷⁾ ²²⁸⁾ ²²⁹⁾ ²³⁰⁾ ²³¹⁾ ²³²⁾ ²³³⁾ ²³⁴⁾ ²³⁵⁾ ²³⁶⁾ ²³⁷⁾ ²³⁸⁾ ²³⁹⁾ ²⁴⁰⁾ ²⁴¹⁾ ²⁴²⁾ ²⁴³⁾ ²⁴⁴⁾ ²⁴⁵⁾ ²⁴⁶⁾ ²⁴⁷⁾ ²⁴⁸⁾ ²⁴⁹⁾ ²⁵⁰⁾ ²⁵¹⁾ ²⁵²⁾ ²⁵³⁾ ²⁵⁴⁾ ²⁵⁵⁾ ²⁵⁶⁾ ²⁵⁷⁾ ²⁵⁸⁾ ²⁵⁹⁾ ²⁶⁰⁾ ²⁶¹⁾ ²⁶²⁾ ²⁶³⁾ ²⁶⁴⁾ ²⁶⁵⁾ ²⁶⁶⁾ ²⁶⁷⁾ ²⁶⁸⁾ ²⁶⁹⁾ ²⁷⁰⁾ ²⁷¹⁾ ²⁷²⁾ ²⁷³⁾ ²⁷⁴⁾ ²⁷⁵⁾ ²⁷⁶⁾ ²⁷⁷⁾ ²⁷⁸⁾ 