


Planzeichnung

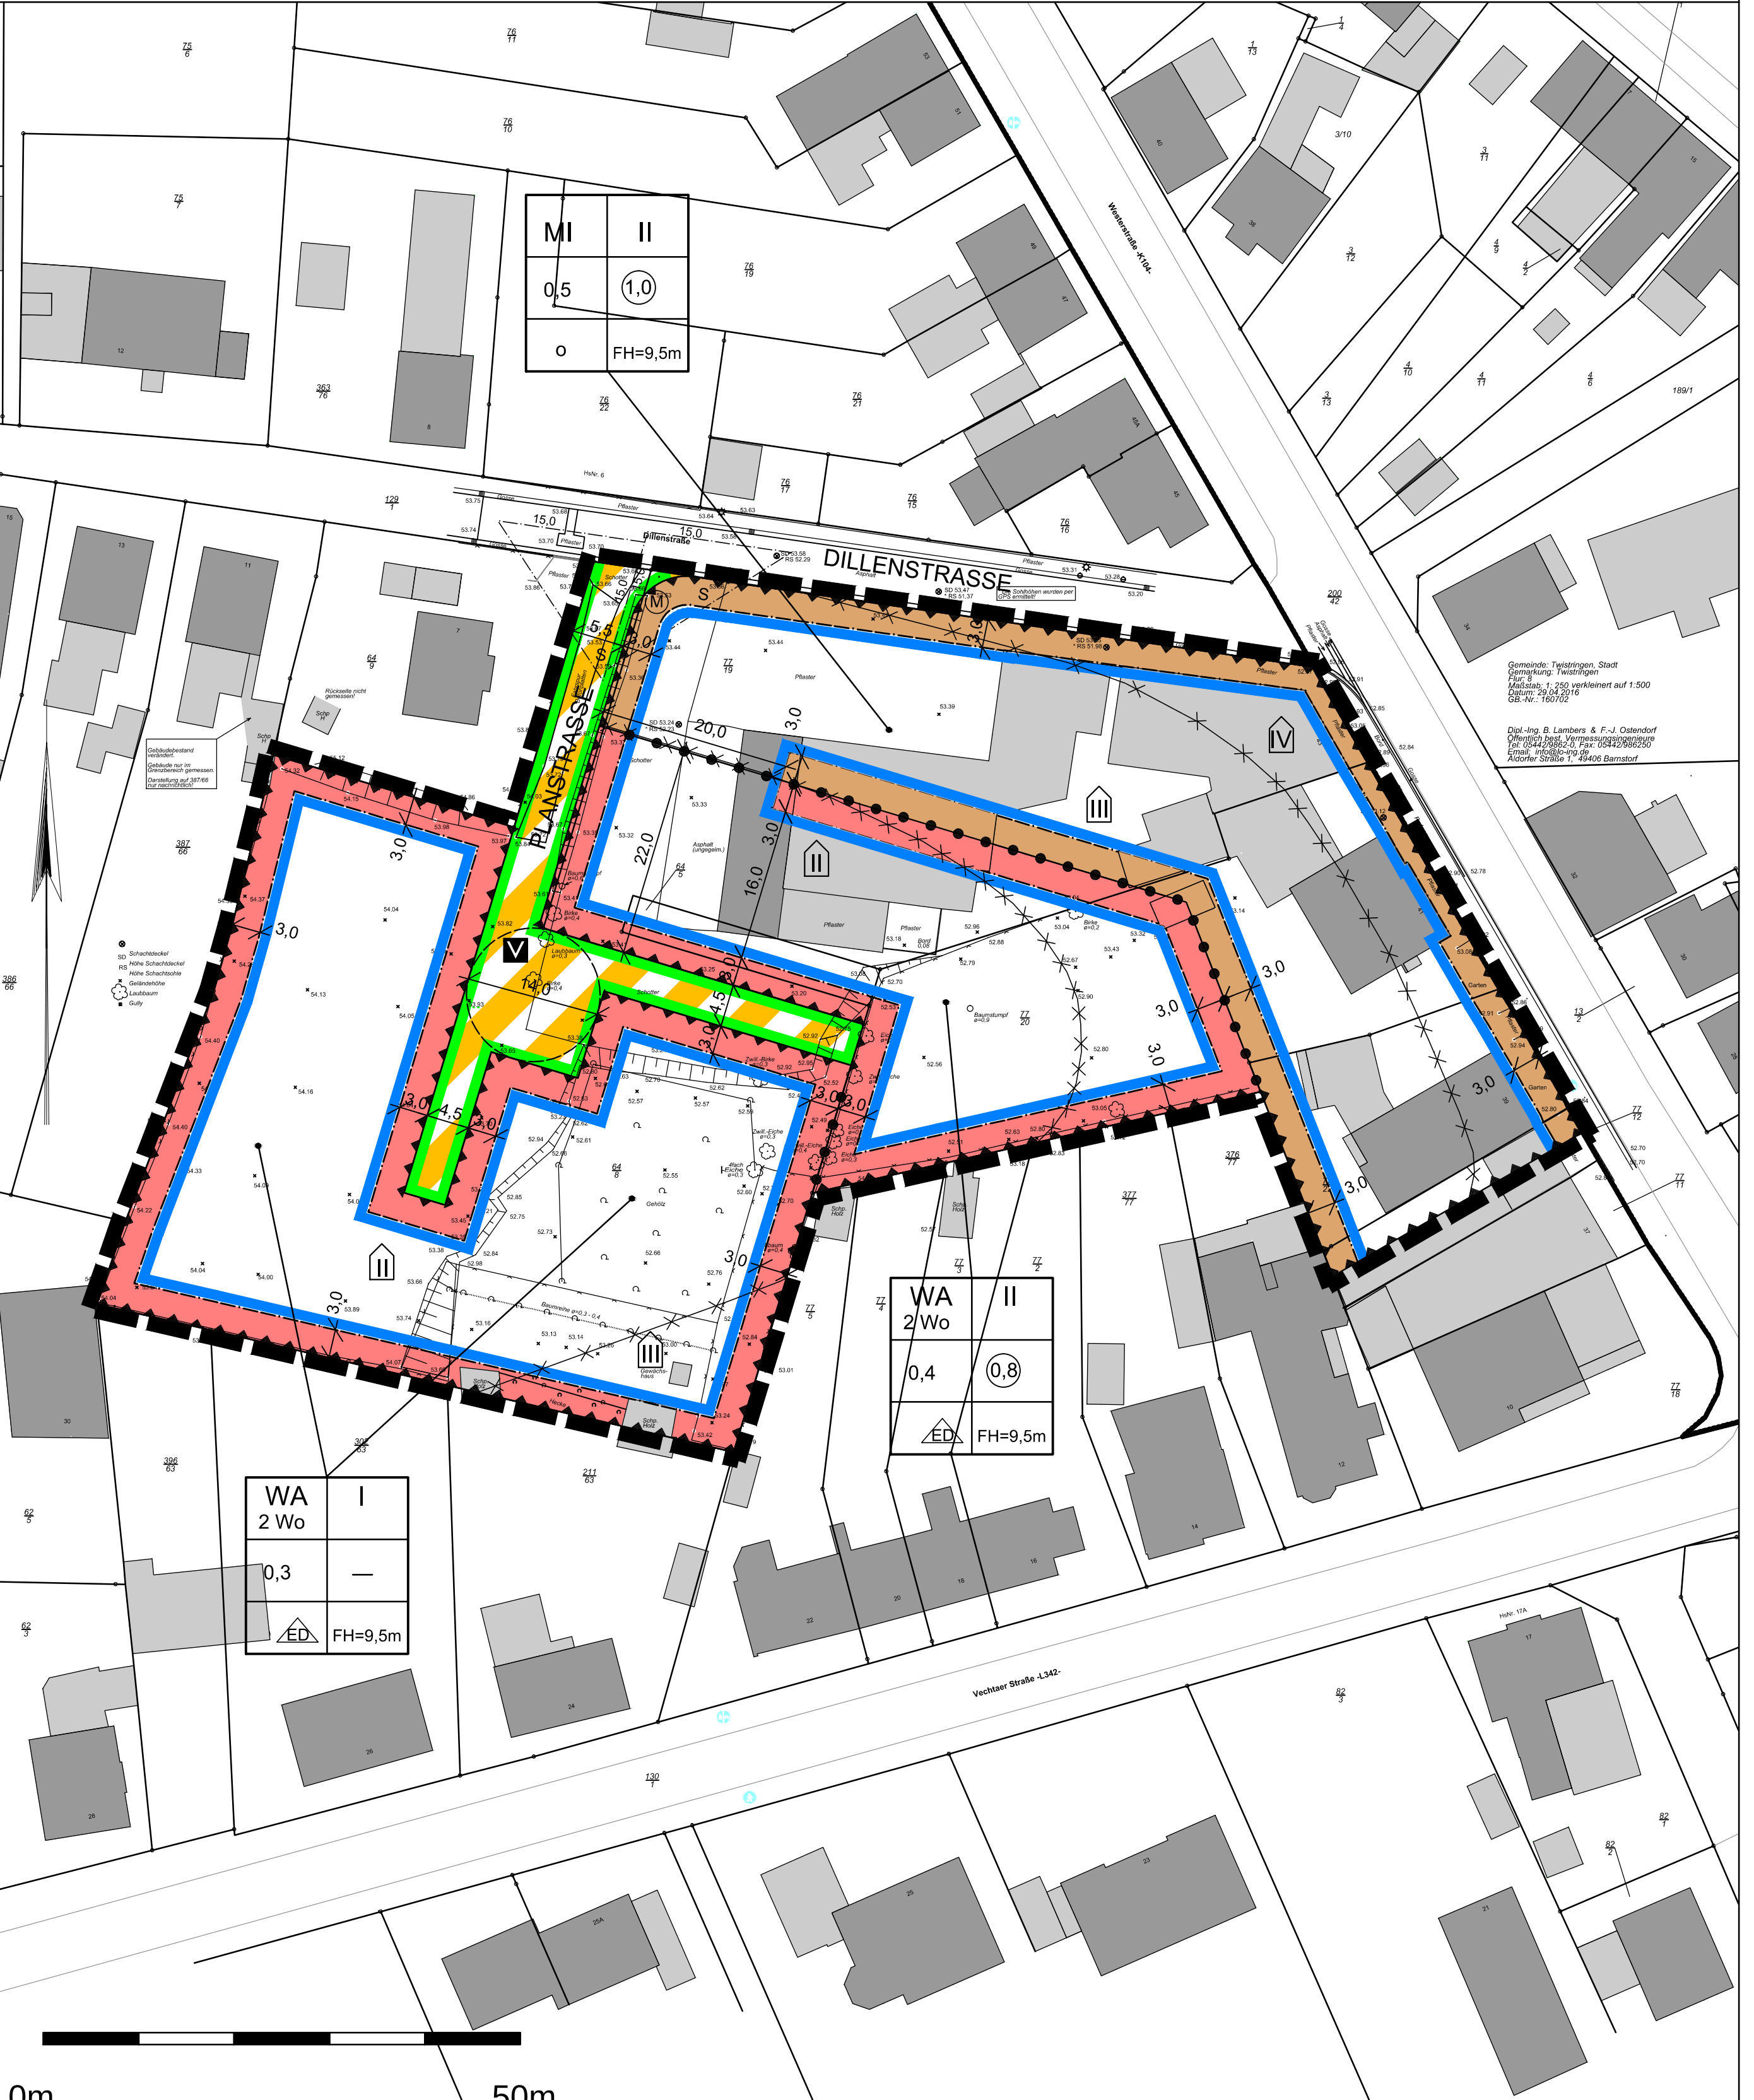

Gemeinde: Twistringen, Stadt  
Gemarkung: Twistringen  
Flur: 9  
Maßstab: 1:250 verkleinert auf 1:500  
Datum: 29.04.2016  
GB-Nr.: 160702

Dipl.-Ing. B. Lambers & F.-J. Ostendorf  
Öffentlich best. Vermessungsingenieure  
Tel. 0544-29852-0, Fax 0544-29852-50  
Email: info@b-lambers.de  
Altecker Straße 1, 49406 Barnstorf

0m 50m