


Landkreis Grafschaft Hoya
Gemeinde Kirchweyhe
Gemarkung Kirchweyhe
Blatt 18
Maßstab 1:1000

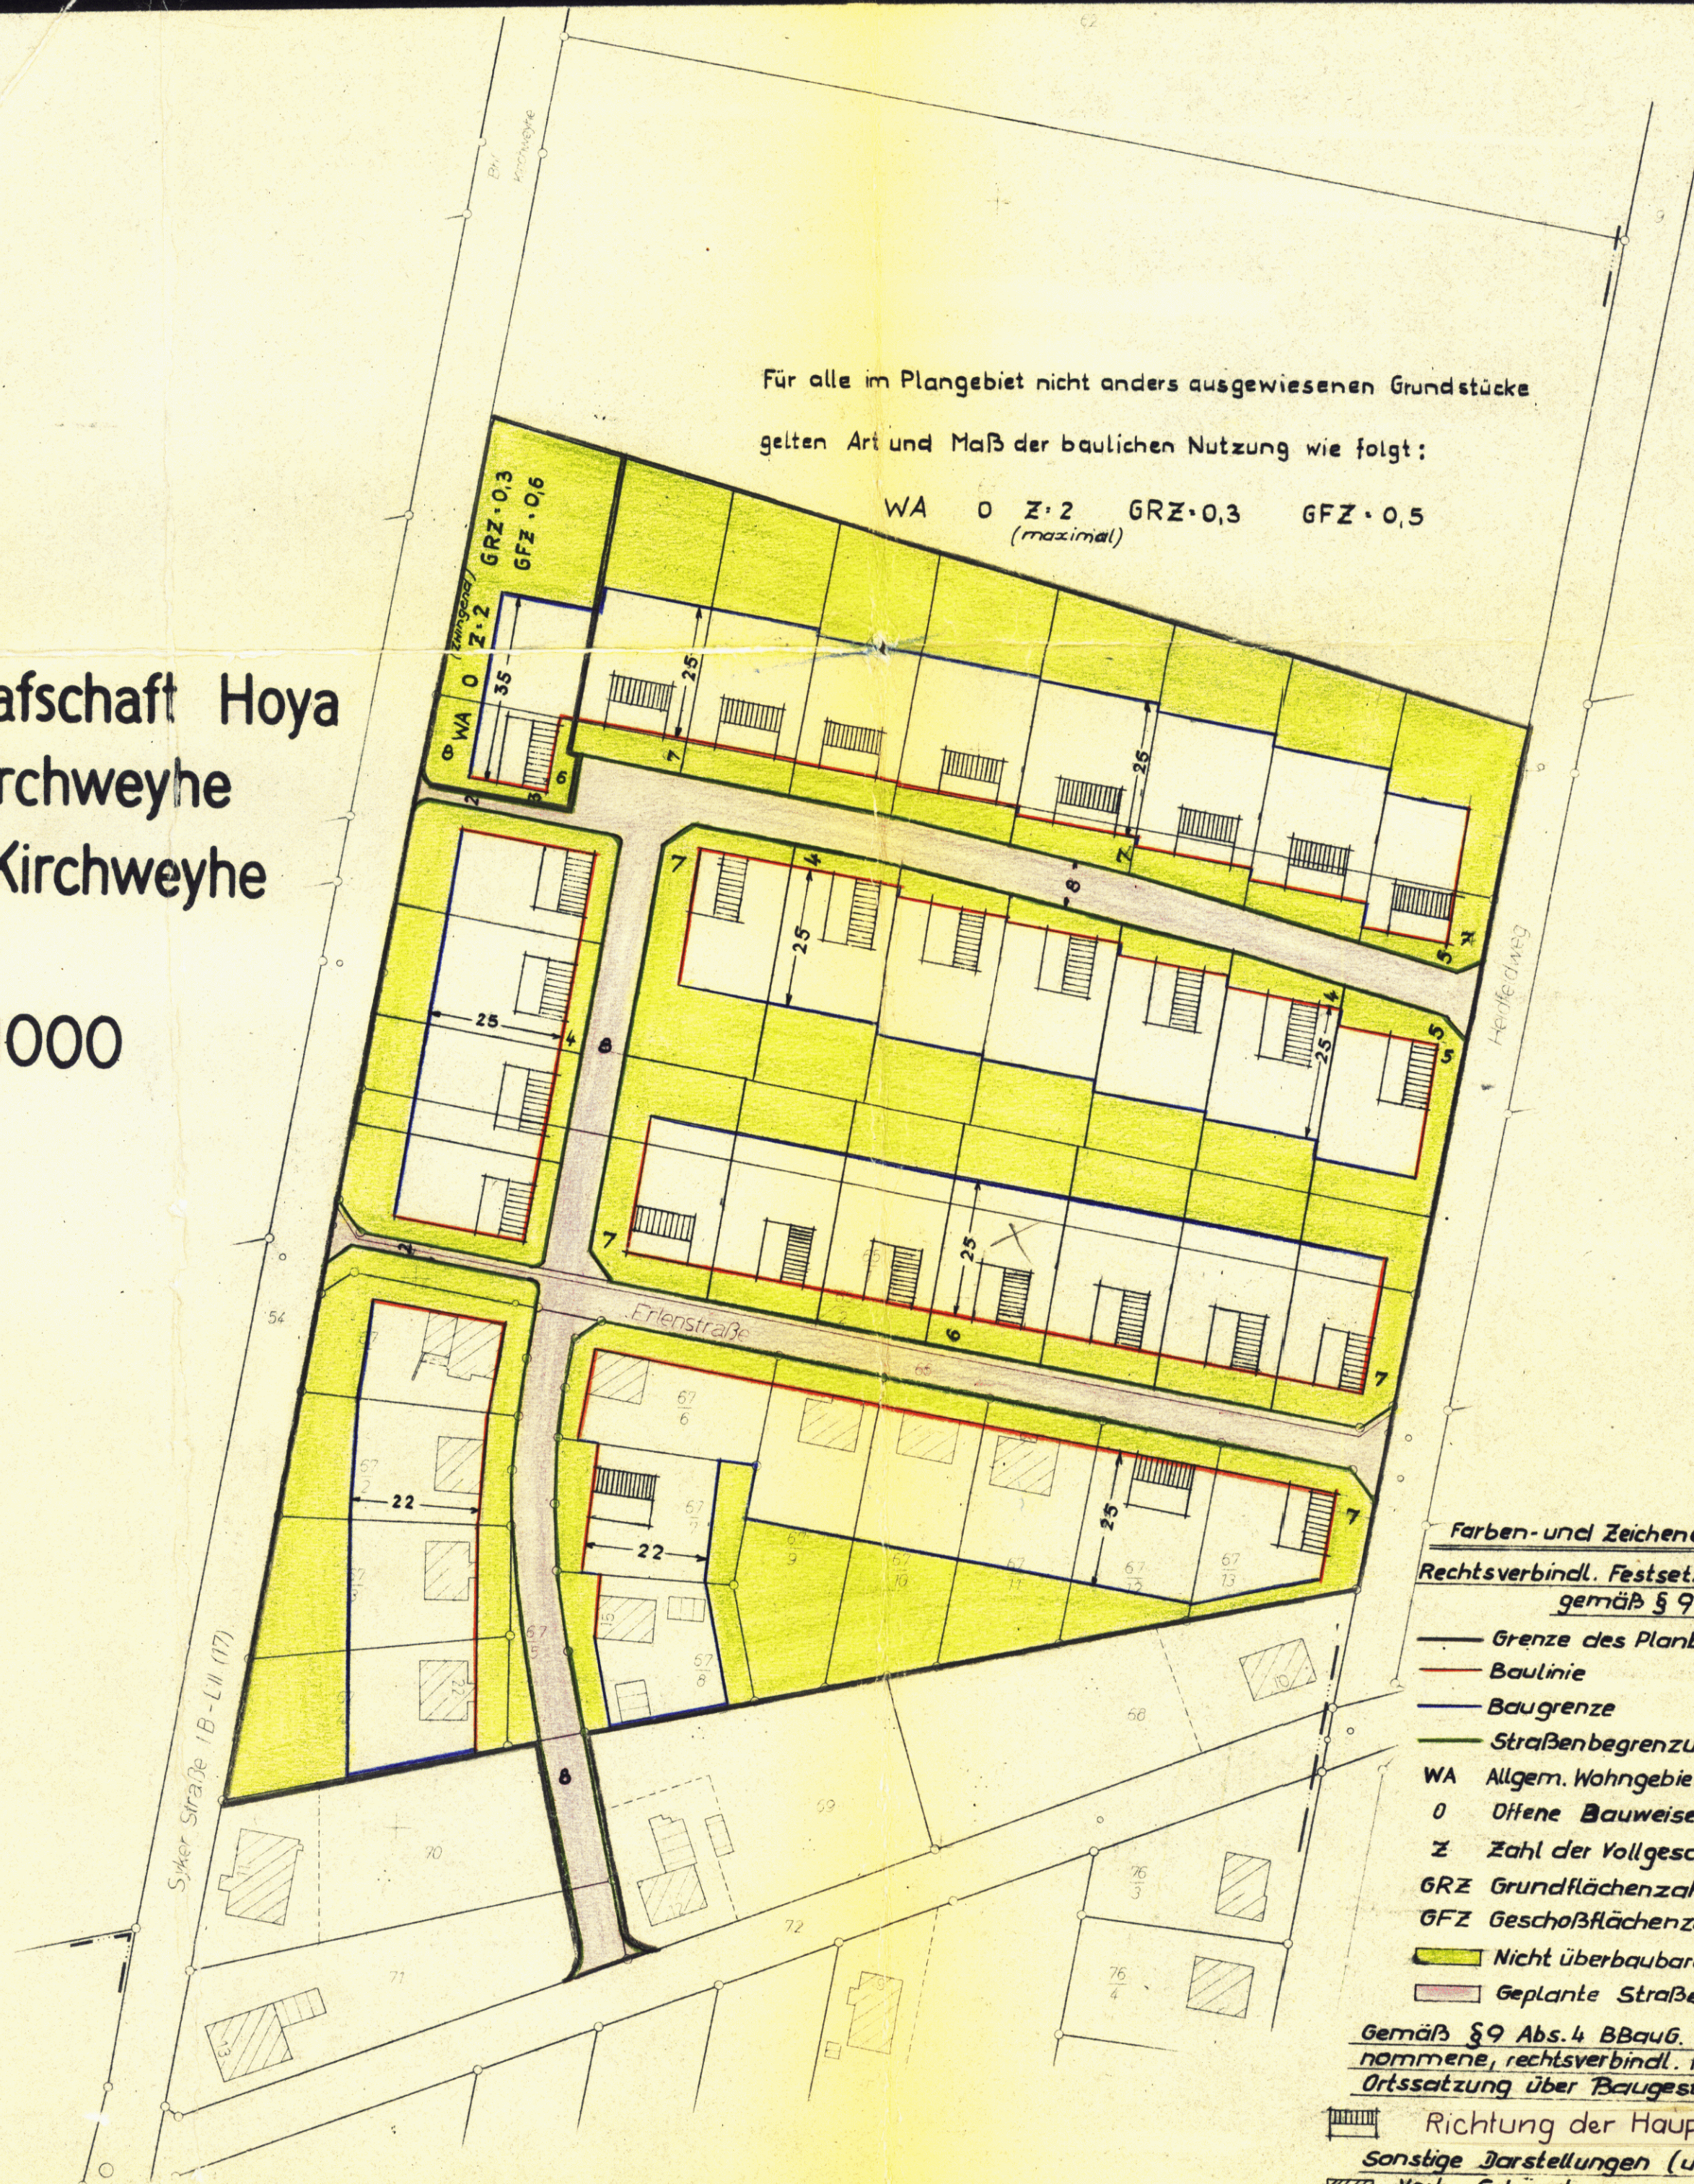

Für alle im Plangebiet nicht anders ausgewiesenen Grundstücke
gelten Art und Maß der baulichen Nutzung wie folgt:
WA 0 Z 2 GRZ 0,3 GFZ 0,5
(maximal)

- Farben- und Zeichenerklärung**
Rechtsverbindl. Festsetzungen
gemäß § 9 Abs.1 BBauG
- Grenze des Planbereiches
 - Baulinie
 - Baugrenze
 - Straßenbegrenzungslinie
 - WA Allgem. Wohngebiet
 - 0 Offene Bauweise
 - Z Zahl der Vollgeschosse
 - GRZ Grundflächenzahl
 - GFZ Geschossflächenzahl
 - Nicht überbaubare Grundstücksfläche
 - Geplante Straßenfläche
- Gemäß § 9 Abs.4 BBauG. nachrichtl. über-
nommene, rechtsverbindl. Festsetzungen der
Ortssatzung über Baugestaltung.
- ▤ Richtung der Hauptgebäude
 - ▨ Sonstige Darstellungen (unverbindlich)
 - ▨ Vorh. Gebäude
 - Vorh. Grenzen
 - Parzellierungsvorschlag

BESCHEINIGUNG
Es wird bescheinigt, daß dieser Plan vermessungstechnisch einwandfrei ist und daß sich die eingetragene Planung eindeutig in die Örtlichkeit übertragen läßt.




21. Dez. 1964
SYKE, den
KATASTERAMT
Ob.-Reg VmRat

VERMERK
Dem /Der Gemeinde Kirchweyhe
ist die Vervielfältigung unter den mit
Schreiben vom 9.4.62 anerkannten Bedingungen gestattet
worden
SYKE, den 11. April 1962
KATASTERAMT


Katasteramt SYKE: Gebühren: 109,- DM 70 Pfg
Kost. Buch Nr. 101/62-11-

BESCHLOSSEN
gemäß § 10 des Bundesbaugesetzes vom 23.6.1960
von der Stadt / Gemeinde Kirchweyhe als Satzung.

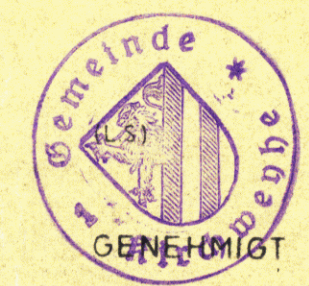

Kirchweyhe den 10.3.1965
Bürgermeister Gemeindedirektor

gemäß § 11 des Bundesbaugesetzes vom 23.6.1960.

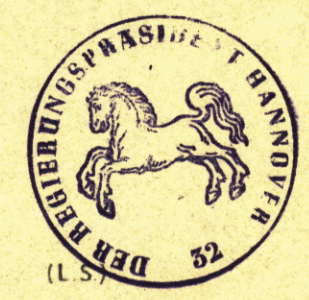

HANNOVER, den 27.10.66
DER REGIERUNGSPRÄSIDENT
H VI - Nr. 855/66
Im Auftrage
Oberbaurat

BEKANNTGEMACHT
gemäß § 12 des Bundesbaugesetzes vom 23.6.1960.



Kirchweyhe den 7.12.1966
Stadt / Gemeindedirektor

VERBINDLICHER BAULEITPLAN (BEBAUUNGSPLAN) nach § 9 in Verbindung mit § 30 BBauG	
Gem. Nr.	Gemeinde Kirchweyhe
Plan-Nr. 61/8	Beb.-Plan Im Heidfeld II
Für die Ausarbeitung Syke, den 14.11.62	Landkreis Grafschaft Hoya Regierung VI PL-Ortsplanung
Maßstab: 1:1000	
Blattgröße: A2	
Gezeichnet: <i>Naumann</i>	
Geändert:	