


Landkreis Grafschaft Hoya
Gemeinde Kirchweyhe
Flur 14 RF 9072D, 9172C
Maßstab 1:1000

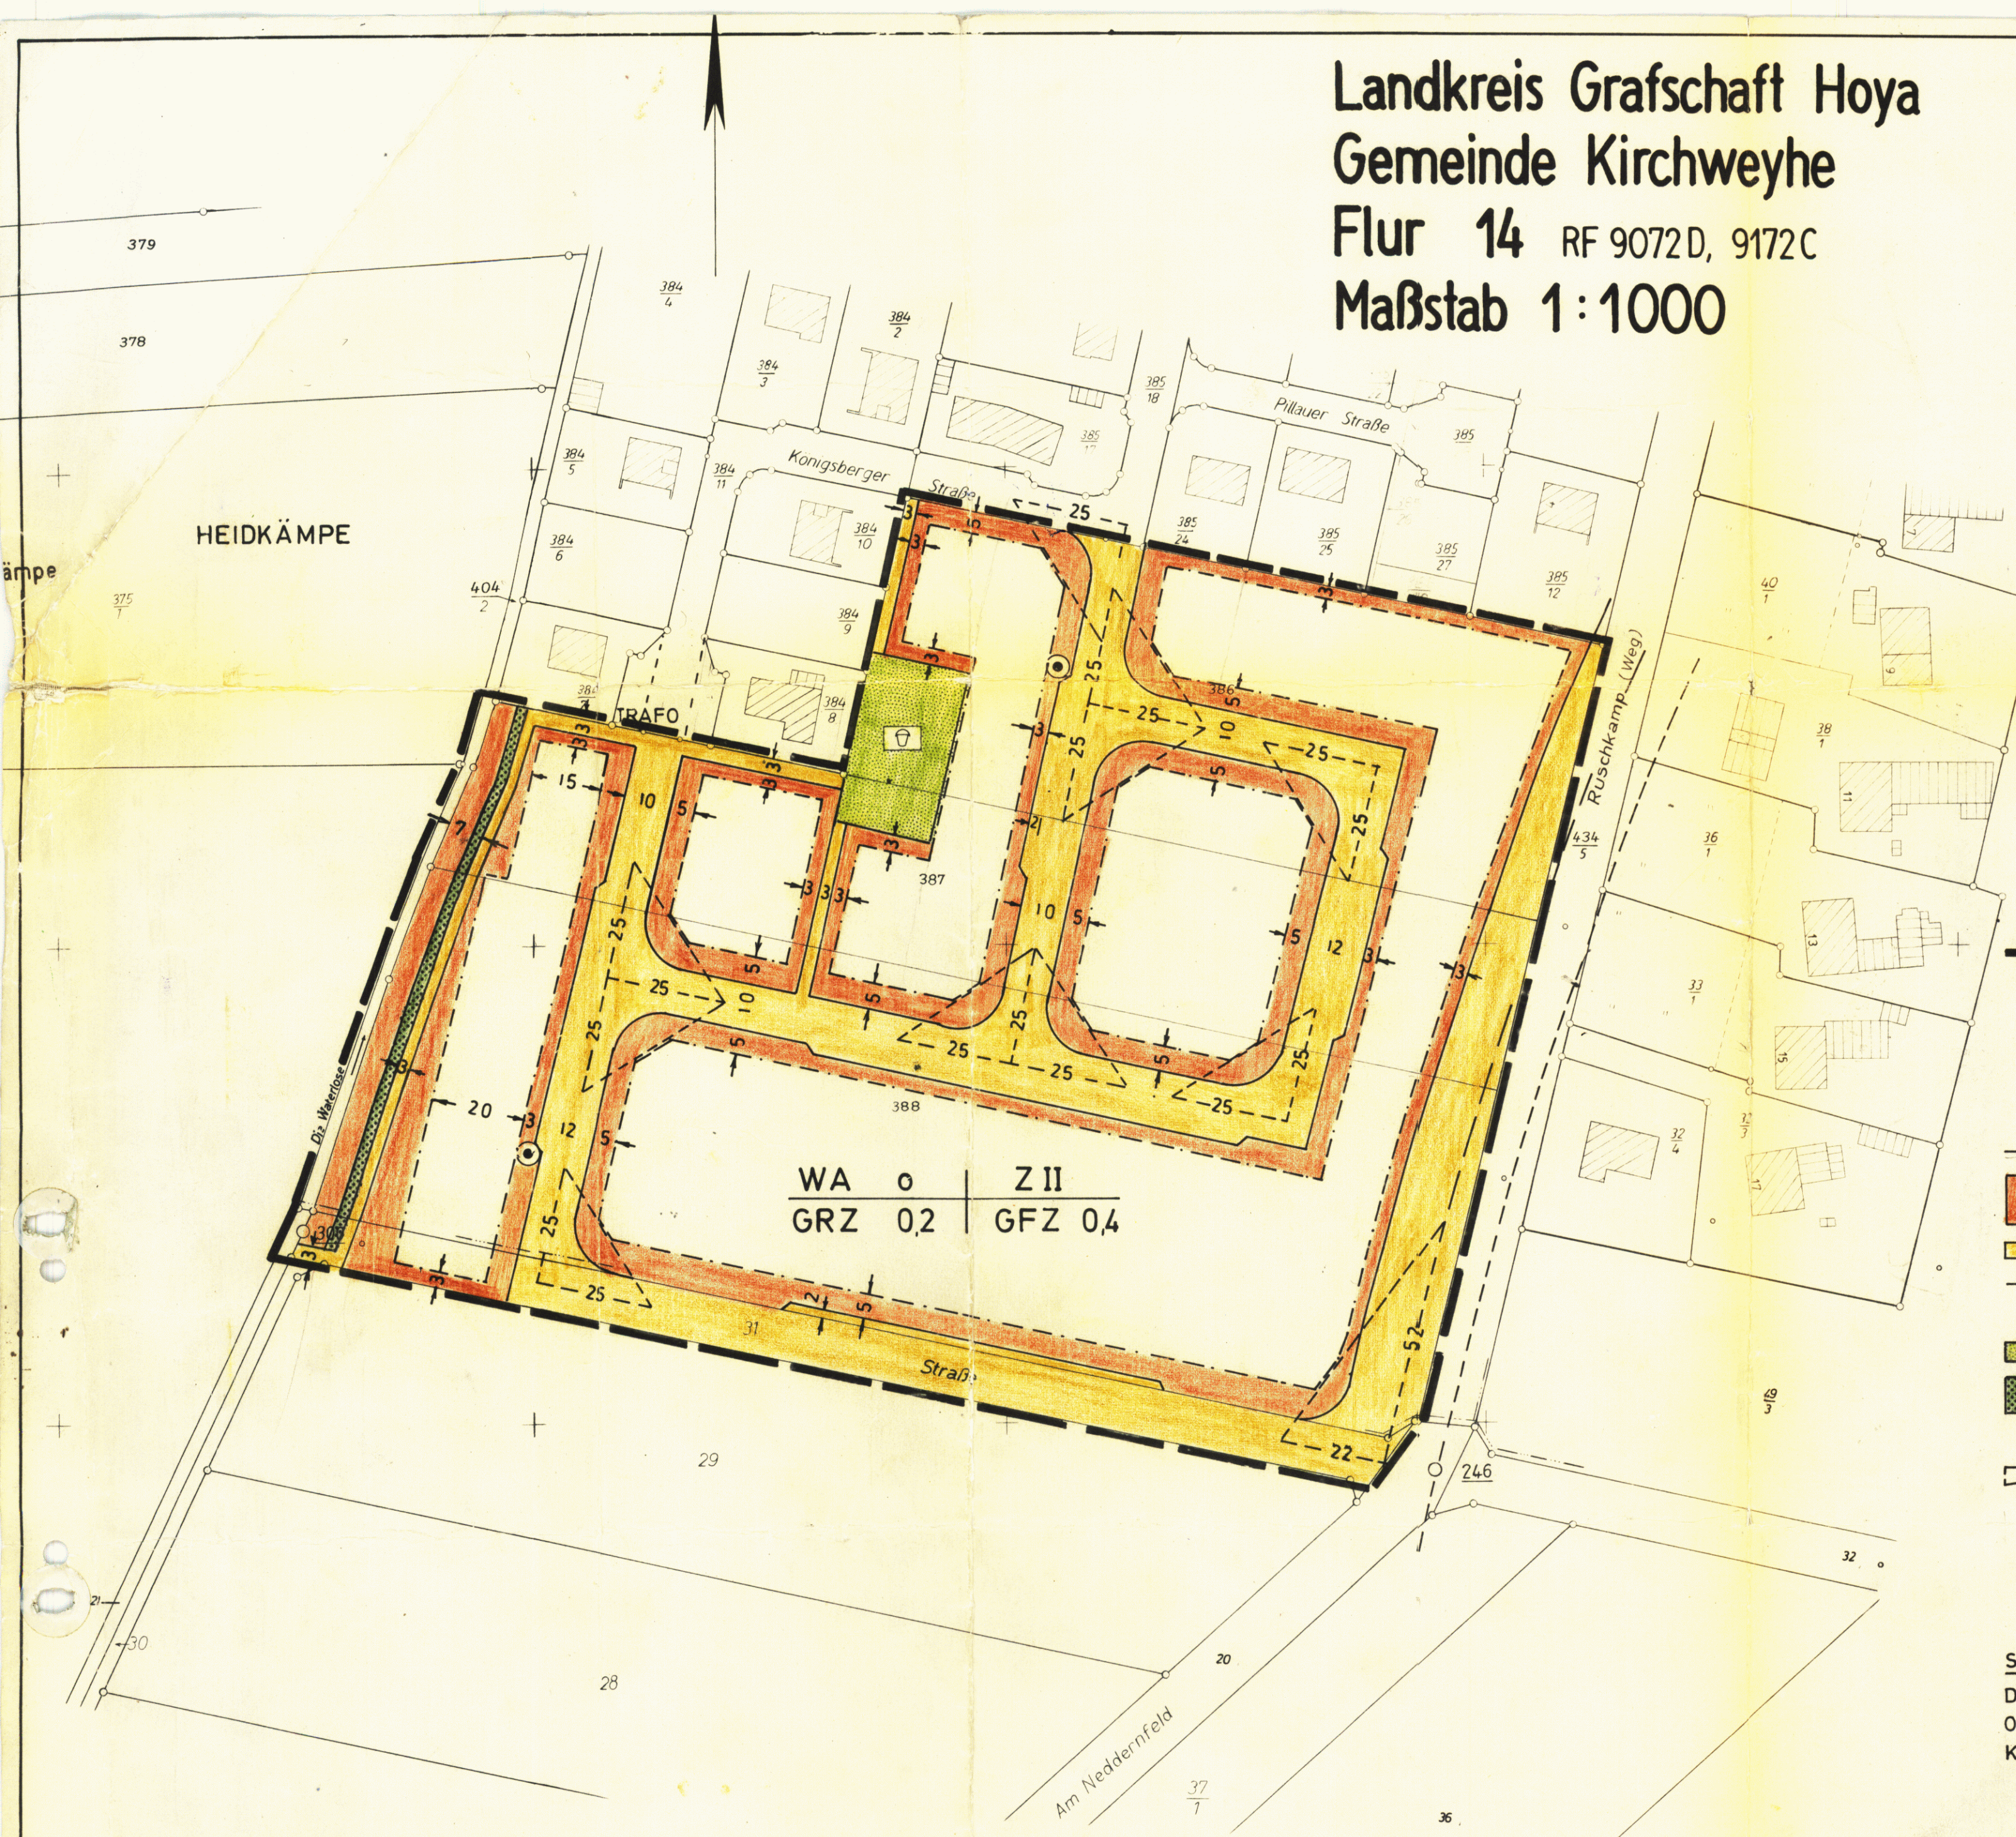

PLANZEICHENERKLÄRUNG

- WA GRENZE DES RÄUML. GELTUNGSBEREICHES
- Z II ALLGEMEINES WOHNGEBIET
- GRZ ZAHL DER VOLLGESCHOSSE
- GFZ GRUNDFLÄCHENZAHL
- o GESCHOSSFLÄCHENZAHL
- o OFFENE BAUWEISE
- BAUGRENZE
- ÜBERBAUB. FLÄCHE INNERHALB D. BAUGRENZE
- NICHT ÜBERBAUBARE FLÄCHE AUSSERH D. BAUGR.
- STRASSENVERKEHRSFLÄCHE
- STRASSENBEGRENZUNGSLINIE
- o LÖSCHWASSERSTELLE
- GRÜNFLÄCHE
- FLÄCHE FÜR ANPFLANZEN VON BÄUMEN UND STRÄUCHERN
- SPIELPLATZ
- SICHTDREIECK

SCHRIFTLICHE FESTSETZUNG

DIE IM SICHTDREIECK GELEGENEN FLÄCHEN SIND OBERHALB 0,80 m GEMESSEN VON DER FAHRBAHNOBERKANTE VON JEDLICHER SICHTBEHINDERUNG FREIZUHALTEN

DIE PLANUNTERLAGE ENTSPRICHT DEM INHALT DES LIEGENSCHAFTSKATASTERS UND WEIST DIE BAULICHEN ANLAGEN SOWIE STRASSEN, WEGE UND PLÄTZE VOLLSTÄNDIG NACH (STAND VOM 6.3.72.) SIE IST HINSICHTLICH DER DARSTELLUNG DER GRENZEN UND DER BAULICHEN ANLAGEN GEOMETRISCH EINWANDFREI. DIE ÜBERTRAGBARKEIT DER NEU ZU BILDENDEN GRUNDSTÜCKSGRENZEN IN DIE ÖRTLICHKEITEN IST EINWANDFREI MÖGLICH.
Syke DEN 7.3.72.



DER ENTWURF DES BEBAUUNGSPLANES WURDE AUSGEARBEITET VOM SYKE DEN 14.2.1972 LANDKREIS GRAFSCHAFT HOYA DER OBERKREISDIREKTOR IM AUFTRAGE: (L.S.) BAUDIREKTOR

DER RAT DER Gemeinde Kirchweyhe HAT IN SEINER SITZUNG AM 29.10.1971 DEM ENTWURF DES BEBAUUNGSPLANES ZUGESTIMMT UND SEINE ÖFFENTLICHE AUSLEGUNG BESCHLOSSEN. ORT UND DAUER DER ÖFFENTLICHEN AUSLEGUNG WURDEN GEMÄSS § 2 ABS. 6 DES BUNDESBAUGESETZES (BBAUG) VOM 23. JUNI 1960 (BGBl. I S. 341) AM 27.11.1971 ORTSÜBLICH DURCH Kreiszeitung und Aushang BEKANNTGEMACHT. DER ENTWURF DES BEBAUUNGSPLANES HAT MIT BEGRÜNDUNG VOM 13.12.1971 BIS 17.01.1972 ÖFFENTLICH AUSGELEGEN. Kirchweyhe DEN 14.08.1972

Pönggendorf 1. Stellv. Bürgermeister Kirchweyhe 2. Stellv. Gemeindedirektor

DER RAT DER Gemeinde Kirchweyhe HAT DEN BEBAUUNGSPLAN IN SEINER SITZUNG AM 09.06.1972 NACH PRÜFUNG DER FRISTGEMÄSS VORGEBRACHTEN BEDENKEN UND ANREGUNGEN GEMÄSS § 10 BBAUG ALS SATZUNG BESCHLOSSEN. Kirchweyhe DEN 14.08.1972

Pönggendorf 1. Stellv. Bürgermeister Kirchweyhe 2. Stellv. Gemeindedirektor

DER VOM RAT DER Gemeinde Kirchweyhe IN DER SITZUNG VOM 23.10.1971 BESCHLOSSENE BEBAUUNGSPLAN WIRD HIERMIT GEMÄSS § 11 BBAUG NACH MASSGABE DER VERFÜGUNG 214-12.15/72 VOM HEUTIGEN TAGE GENEHMIGT. Hannover DEN 14.3.1973 DER REGIERUNGSPRÄSIDENT IN HANNOVER IM AUFTRAGE:



DIE GENEHMIGUNG SOWIE ORT UND ZEIT DER AUSLEGUNG DES BEBAUUNGSPLANES SIND AM 3. Mai 1973 ORTSÜBLICH DURCH Veröff. Plakat im Amtsblatt für die Landkreise Gr. Hoya BEKANNTGEMACHT WORDEN.

DER GENEHMIGTE BEBAUUNGSPLAN WURDE MIT BEGRÜNDUNG GEMÄSS § 12 BBAUG VOM 4. Mai 1973 BIS 18. Mai 1973 ÖFFENTLICH AUSGELEGT. NACH ABLAUF DIESER IN DER HAUPTSATZUNG DER Gemeinde Kirchweyhe VORGESEHENEN AUSLEGUNGSFRIST WURDE DER BEBAUUNGSPLAN AM 19. Mai 1973 RECHTSWIRKSAM Kirchweyhe DEN 22. Mai 1973

Gemeindedirektor

VERBINDLICHER BAULEITPLAN (BEBAUUNGSPLAN) NACH § 9 IN VERBINDUNG MIT § 30 BBAUG

STADT / GEMEINDE	KIRCHWEYHE
PLAN NR.	61 / 46
MASSTAB	1:1000
BEB.-PLAN	RUSCHKAMP II