


Landkreis Grafschaft Hoya
Gemeinde Leeste
Gemarkung Leeste
Flur 8
Maßstab 1:1000

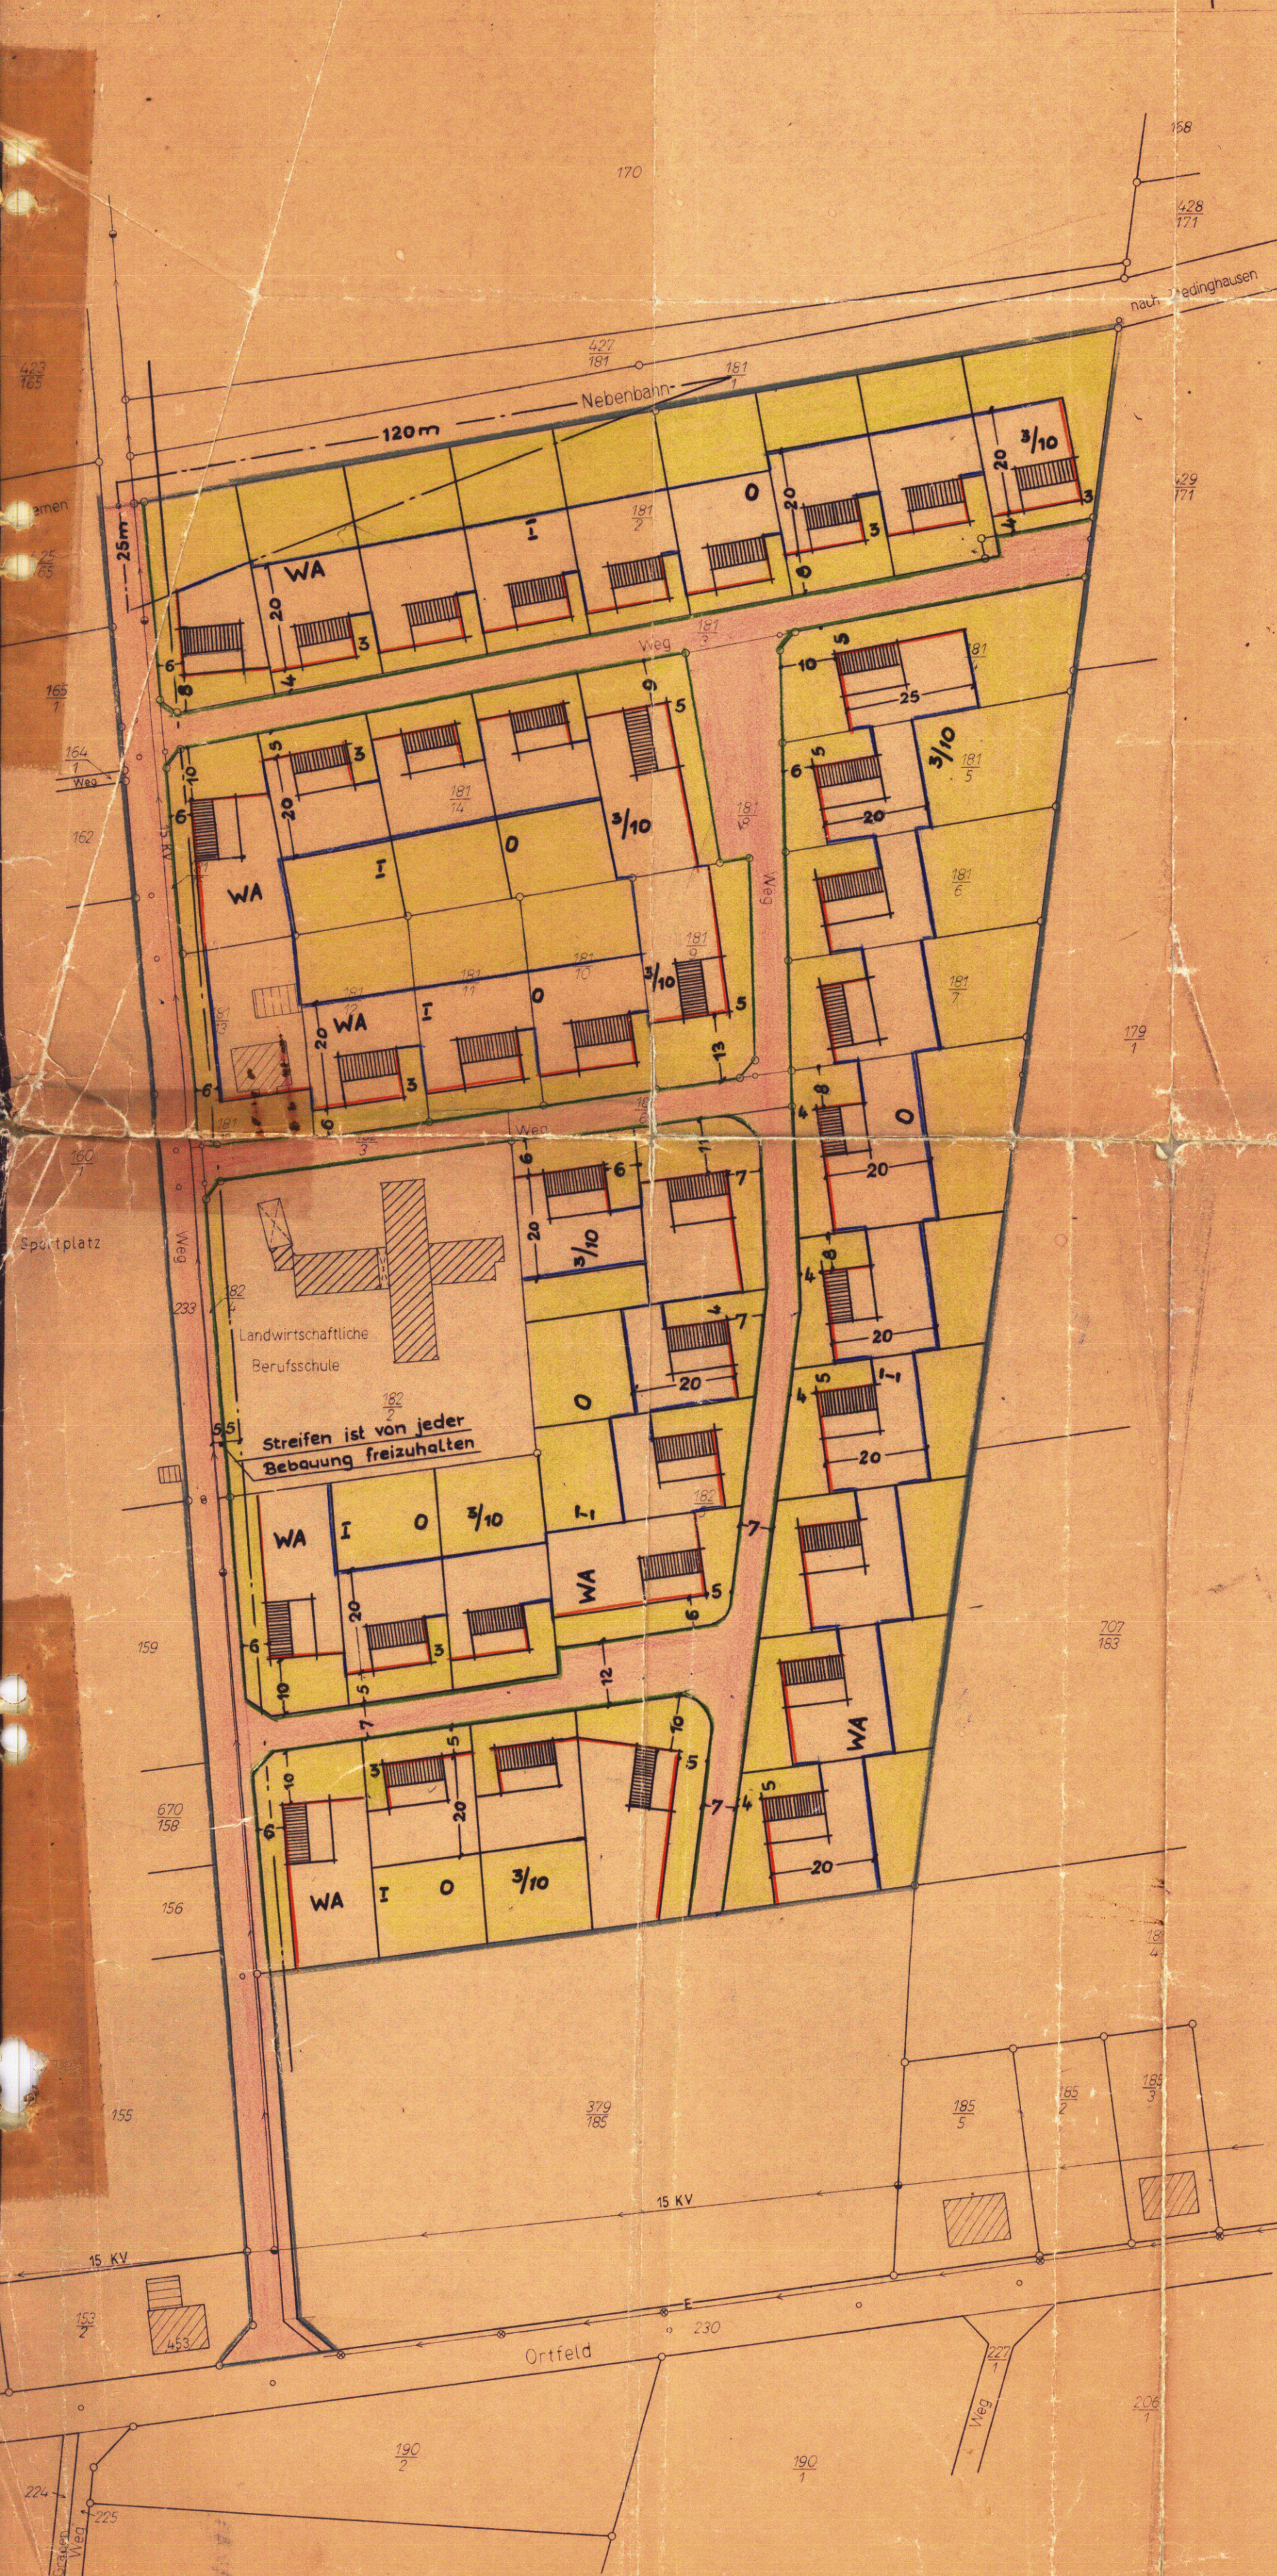


ZEICHENERKLÄRUNG

- | | |
|-------------------------------|---|
| — Grenze des Planungsgebietes | Vorhandene Gebäude |
| ○ Vorhandene Eigentumsgränze | Geplante Gebäude |
| — Geplante Eigentumsgränze | Geplante Gebäude eingeschossig |
| — Straßenbegrenzungslinie | Geplante Gebäude zweigeschossig |
| — Zwingende Baulinie | Geplante Gebäude dreigeschossig |
| — Baugrenze | Geplante Gebäude einschl. Erdgesch. (6) |
| — Zufahrtsverbot | Traufhöhe (z. B. 6,40m) |
| — Bauverbotsgränze | Freifläche öffentl. Nutzung |
| — W Vorhandene Wasserversorg. | Freifläche privater Nutzung |
| — G Vorhandene Gasversorgung | Freifläche als Vorbehaltsfläche |
| — 50 kV Hochspannungsleitung | Öffentliche Gewässer |
| — E Vorhandene Ekt-Versorgung | Überörtliche Verkehrsfläche |
| — A Vorhandene Abwasseranlage | Vorhandene Straßenfläche |
| WA Allgem. Wohngebiet | Geplante Straßenfläche |
| Wb Gemischtes " | Geplante Einstellplätze |
| G Gewerbegebiet | Sichtdreieck (Maße eingetrag.) |
| O Offene Bauweise | |
| g Geschlossene " | |
| 3/10 usw. Zul. bebaute Fläche | |
| I Eingeschossige Bauweise | |
| II Zweigeschossige Bauweise | |

BESCHEINIGUNG

Es wird bescheinigt, daß dieser Plan vermessungstechnisch einwandfrei ist und daß sich die eingetragene Planung eindeutig in die Örtlichkeit übertragen läßt.

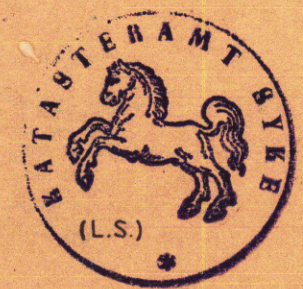

SYKE, den 24. Mai 1962
KATASTERAMT
Ob.-Reg. VmRat

VERMERK

Der Gemeinde Leeste ist die Vervielfältigung unter den mit Schreiben vom 28. Sept. 1961 anerkannten Bedingungen gestattet worden.

SYKE, den 10. Oktober 1961
KATASTERAMT
J.A.

Katasteramt SYKE: Gebühren: — 195 — DM. 80 Pfg.
Kost. Buch Nr. 132, 133, 151 / 61 - 11

BESCHLOSSEN

gemäß § 10 des Bundesbaugesetzes vom 23.6.1960 von der Stadt/Gemeinde Leeste als Satzung.

Leeste, den 20. Juni 1962



Kunze Falck
Bürgermeister Gemeindevorstand

GENEHMIGT

gemäß § 11 des Bundesbaugesetzes vom 23.6.1960.



HANNOVER, den 24. 8. 1962
DER REGIERUNGSPRÄSIDENT
H VI - Nr. 858 / 62
Im Auftrage
Regierungs- und Baurat

BEKANNTGEMACHT

gemäß § 12 des Bundesbaugesetzes vom 23.6.1960.
Leeste, den 18. Okt. 1962



Falck
Stadt-/Gemeindevorstand

VERBINDLICHER BAULEITPLAN (BEBAUUNGSPLAN) nach § 9 in Verbindung mit § 30 BBauG	
Gem. Nr.	Gemeinde Leeste
Plan-Nr. 67/9	Beb.-Plan Ortfeld I
AUFGESTELLT Landkreis Grafschaft Hoya Syke, den 1. 5. 62	
Maßstab: 1:1000 Blattgröße: A2	
Gezeichnet: [Signature] Gelesen: [Signature] Geändert: [Signature]	