


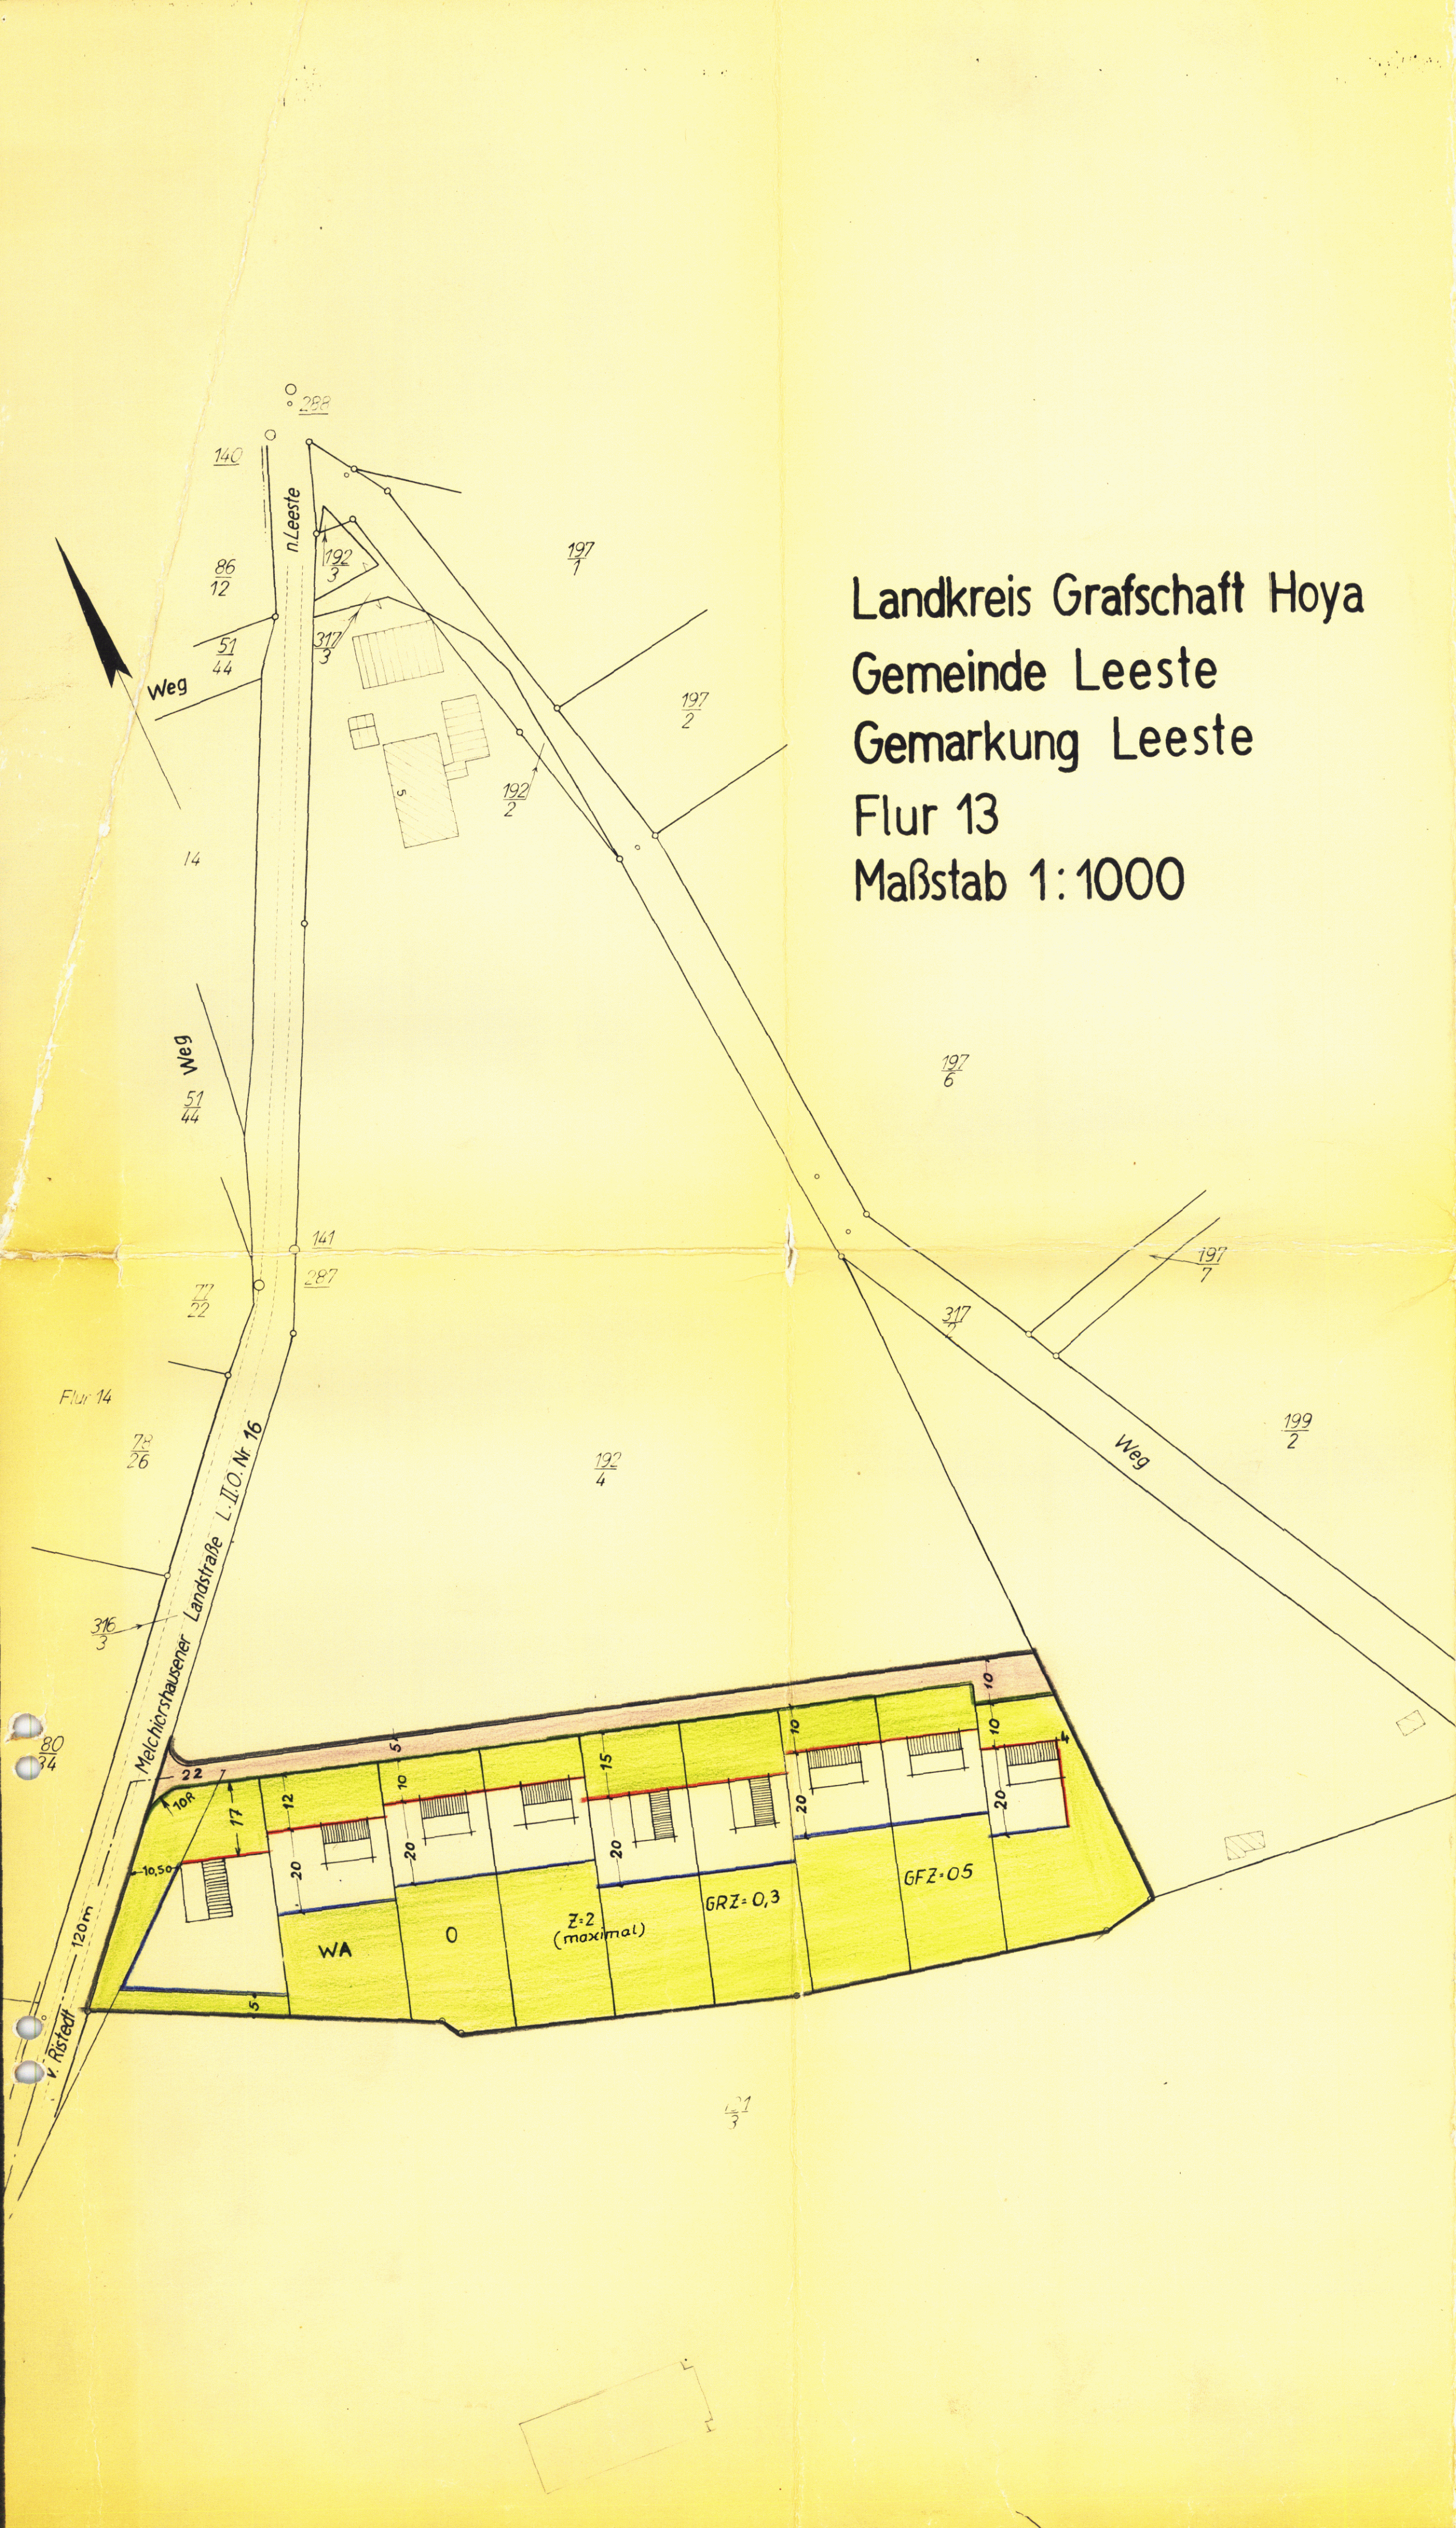

Landkreis Grafschaft Hoya
Gemeinde Leeste
Gemarkung Leeste
Flur 13
Maßstab 1:1000

Farben- und Zeichenerklärung

Rechtsverbindl. Festsetzungen gemäß § 9 Abs. 1 BBauG

- Grenze des Planbereiches
- Baulinie
- Baugrenze
- Straßenbegrenzungslinie
- Nicht überbaubare Grundstücksfläche
- Geplante Straßenfläche
- WA Allgem. Wohngebiet
- O Offene Bauweise
- Z Zahl der Vollgeschosse
- GRZ Grundflächenzahl
- GFZ Geschossflächenzahl

Gemäß § 9 Abs. 4 BBauG nachrichtl. übernommene, rechtsverbindl. Festsetzungen der Ortssatzung über Baugestaltung

— Richtung der Gebäude

Sonstige Darstellungen (unverbindlich)

- Vorh. Grenzen
- Parzellierungsvorschlag

BESCHEINIGUNG
Es wird bescheinigt, daß dieser Plan vermessungstechnisch einwandfrei ist und daß sich die eingetragene Planung eindeutig in die Örtlichkeit übertragen läßt.

26. März 1967
SYKE, den
KATASTERAMT
in Vertretung
[Signature]
Op.-Reg VmRat

VERMERK
Der Gemeinde Leeste ist die Vervielfältigung unter den mit Schreiben vom 20. Okt. anerkannten Bedingungen gestattet worden.

SYKE, den 21. Oktober 1967
KATASTERAMT
[Signature]
Reg. Verm. Insp.
(L.S.)

Katasteramt SYKE: Gebühren: 100 DM... 30 Pfg
Kost. Buch Nr. 156/67-11

BESCHLOSSEN
gemäß § 10 des Bundesbaugesetzes vom 23.6.1960 von der Stadt/Gemeinde **Leeste** als Satzung.

Leeste den 11. AUG. 1964
[Signature]
Bürgermeister Gemeindeglied

GENEHMIGT MIT AUFLAGEN
gemäß § 11 des Bundesbaugesetzes vom 23.6.1960

HANNOVER, den 3.8.1965
DER REGIERUNGSPRÄSIDENT
H VI Nr. 457/65
Im Auftrage
[Signature]
Oberbaurat
Regierungs- und Bauamt

BEKANNTGEMACHT
gemäß § 12 des Bundesbaugesetzes vom 23.6.1960.

Leeste den 10. DEZ. 1965
[Signature]
Stadt-/Gemeindeglied

URSCHRIFT

VERBINDLICHER BAULEITPLAN (BEBAUUNGSPLAN)
nach § 9 in Verbindung mit § 30 BBauG

Gem. Nr.	Gemeinde Leeste
Plan-Nr. 67/14	Beb.-Plan Hinter den Führen
Bearbeitet:	Landkreis Grafschaft Hoya
Syke den 26.3.64	Abteilung v. PL-Ortsplanung
Maßstab: 1:1000	
Blattgröße: A	
Gezeichnet: <i>[Signature]</i>	
Gesehen:	
Geändert:	Kreisoberbaurat